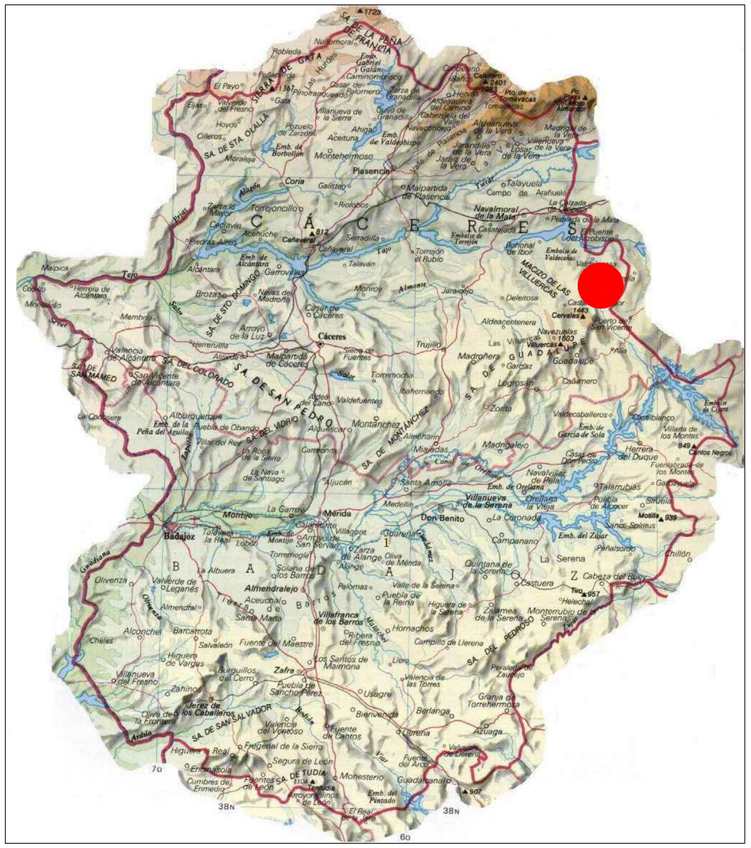

MAPA FISICO DE EXTREMADURA

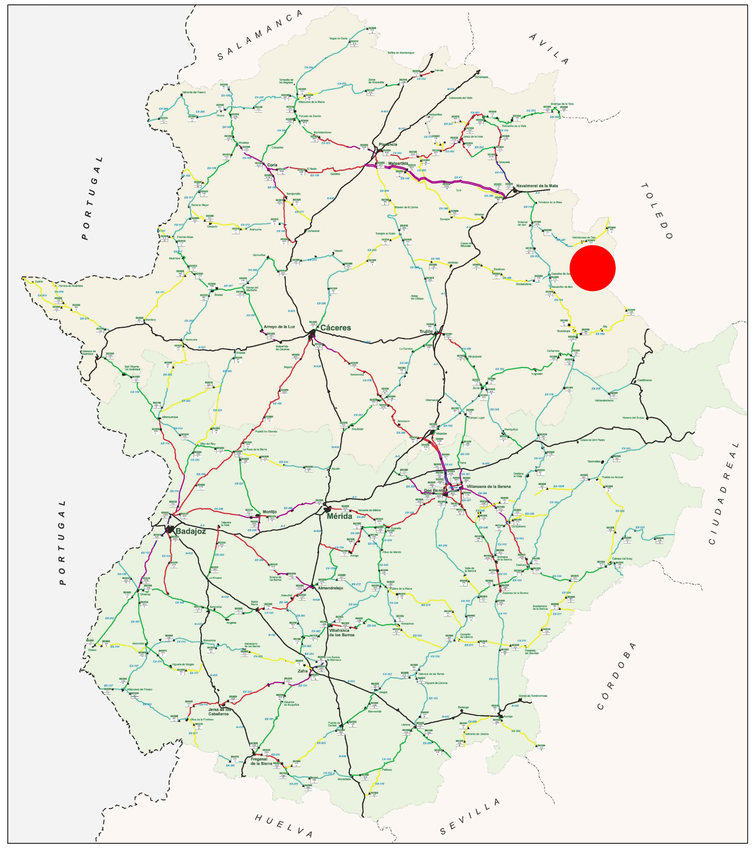

SITUACIÓN

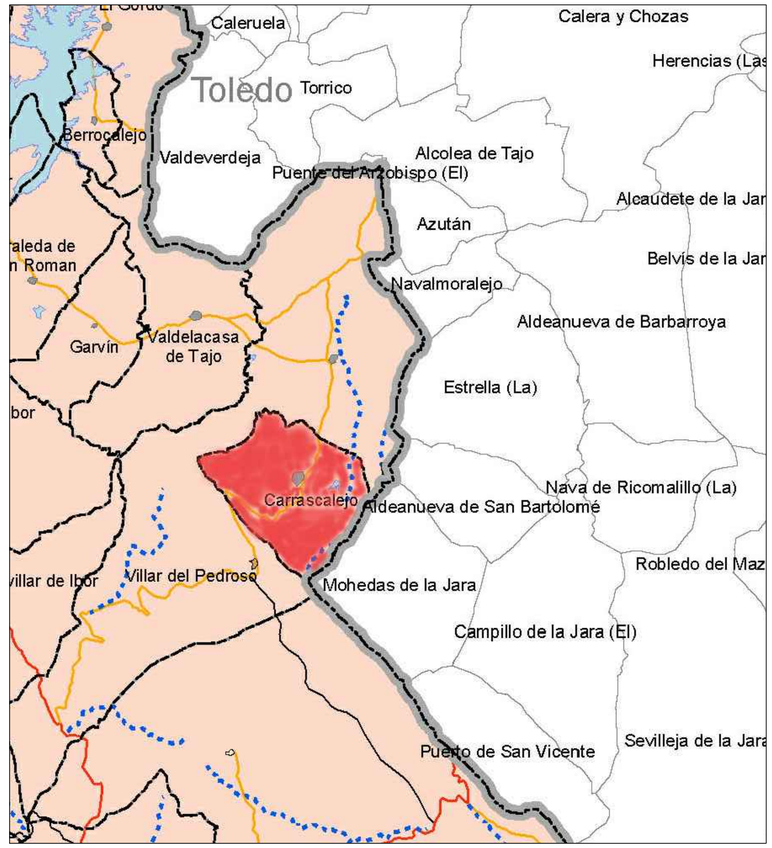

TERMINO MUNICIPAL DE CARRASCALEJO

SIGNOS CONVENCIONALES: CARTOGRAFÍA BASE

- Carretera nacional - Hito kilométrico
- Carretera comarcal - local - particular
- Carretera en construcción
- Pista - Pista asfaltada
- Camino carretero - Camino de herradura
- Vías pecuarias - Senda
- Seto
- Línea eléctrica A.T.
- Línea eléctrica M.T.
- Línea telefónica
- Conducción subterránea
- Ferrocarril ancho normal - vía única
- Alambrada, cerca metálica
- Cortafuegos, Perímetro de cultivo
- Límite de Nación
- Límite de Autonomía
- Límite de Provincia
- Límite de Término Municipal
- Puente de hierro, de hormigón - Obra de fábrica
- Torre tendido eléctrico, Poste, Poste teléfono.
- Vértice geodésico 1er orden. V.G. orden inferior
- Punto de apoyo - Punto acotado
- Muro de contención - Pared o tapia
- Edificio público o singular - E. en constr.
- Edificio privado
- Masa de árboles - Árbol aislado
- Canal
- Acequia
- Arroyo - Vaguada
- Manantial - Pozo - Estanque o piscina
- Desmonte - Terraplén
- Curvas de Nivel - Curva de depresión
- Transformador

USOS DEL SUELO

S	Secano
R	Regadío
Ma	Monte Alto
Mb	Monte Bajo
O	Olivar
V	Viñedo
Fr	Frutales
H	Huerta
Rf	Repoblación Forestal
Pd	Prados - Dehesas
Fd	Frondosas
Er	Erial Pastos
Ar.	Arrozal
Co	Coníferas

LEYENDA:

Equipo Redactor:

INCOARSERVICIOSTECNICOS
INGENIERÍA CONSTRUCCIÓN ARQUITECTURA

Base Cartográfica: CARTOGRAFÍA DE LA COMUNIDAD DE EXTREMADURA
PROYECCIÓN U.T.M. HUSO 30

P.G.M. CARRASCALEJO APROBACIÓN INICIAL
Fecha de Redacción: SEPTIEMBRE 2018

PLAN GENERAL
DE
CARRASCALEJO
--
CÁCERES

PLANO: I 1.1

SITUACIÓN GEOGRÁFICA

AGENCIA EXTREMEÑA DE LA VIVIENDA, EL URBANISMO Y EL TERRITORIO
JUNTA DE EXTREMADURA

ESCALA : 1:10.000

100 0 100 200 300 400 500 600 700 800 900m

SIGNOS CONVENCIONALES: CARTOGRAFÍA BASE

- Carretera nacional - Hito kilométrico
- Carretera comarcal - local - particular
- Carretera en construcción
- Pista - Pista asfaltada
- Camino carretero - Camino de herradura
- Vías pecuarias - Senda
- Seto
- Línea eléctrica A.T.
- Línea eléctrica M.T.
- Línea telefónica
- Conducción subterránea
- Ferrocarril ancho normal - vía única
- Alambrada, cerca metálica
- Cortafuegos, Perímetro de cultivo
- Límite de Nación
- Límite de Autonomía
- Límite de Provincia
- Límite de Término Municipal
- Puente de hierro, de hormigón - Obra de fábrica
- Torre tendido eléctrico, Poste, Poste teléfono.

- Vértice geodésico 1º orden. V.G. orden inferior
- Punto de apoyo - Punto acotado
- Muro de contención - Pared o tapia
- Edificio público o singular - E. en constr.
- Edificio privado
- Masa de árboles - Árbol aislado
- Canal
- Acequia
- Arroyo - Vaguada
- Manantial - Pozo - Estanque o piscina
- Desmonte - Terraplén
- Curvas de Nivel - Curva de depresión
- Transformador

USOS DEL SUELO

S	Secano
R	Regadío
Ma	Monte Alto
Mb	Monte Bajo
O	Olivar
V	Viñedo
Fr	Frutales
H	Huerta
Rf	Repoblación Forestal
Pd	Prados - Dehesas
Fd	Frondosas
Er	Erial Pastos
Ar.	Arrozal
Co	Coníferas

LEYENDA:

ENTRE 500 Y 510 m.	ENTRE 610 Y 620 m.	ENTRE 975 Y 1025 m.
ENTRE 510 Y 520 m.	ENTRE 620 Y 630 m.	ENTRE 1025 Y 1075 m.
ENTRE 520 Y 530 m.	ENTRE 630 Y 640 m.	ENTRE 1075 Y 1175 m.
ENTRE 530 Y 540 m.	ENTRE 640 Y 650 m.	
ENTRE 540 Y 550 m.	ENTRE 650 Y 675 m.	
ENTRE 550 Y 560 m.	ENTRE 675 Y 725 m.	
ENTRE 560 Y 570 m.	ENTRE 725 Y 775 m.	
ENTRE 570 Y 580 m.	ENTRE 775 Y 825 m.	
ENTRE 580 Y 590 m.	ENTRE 825 Y 875 m.	
ENTRE 590 Y 600 m.	ENTRE 875 Y 925 m.	
ENTRE 600 Y 610 m.	ENTRE 925 Y 975 m.	

GRÁFICO DE DISTRIBUCIÓN DE HOJAS

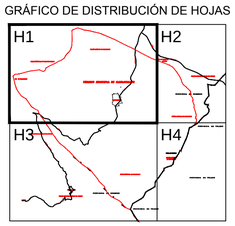

Equipo Redactor:

INCOARSERVICIOSTECNICOS
INGENIERÍA CONSTRUCCIÓN ARQUITECTURA

Base Cartográfica: CARTOGRAFÍA DE LA COMUNIDAD DE EXTREMADURA
PROYECCIÓN U.T.M. HUSO 30

P.G.M. CARRASCALEJO APROBACIÓN INICIAL
Fecha de Redacción: SEPTIEMBRE 2018

PLAN GENERAL DE CARRASCALEJO -- CÁCERES

PLANO: I 2.1

HIPSOMÉTRICO

AGENCIA EXTREMEÑA DE LA VIVIENDA, EL URBANISMO Y EL TERRITORIO
JUNTA DE EXTREMADURA

ESCALA : 1:10.000

100 0 100 200 300 400 500 600 700 800 900m

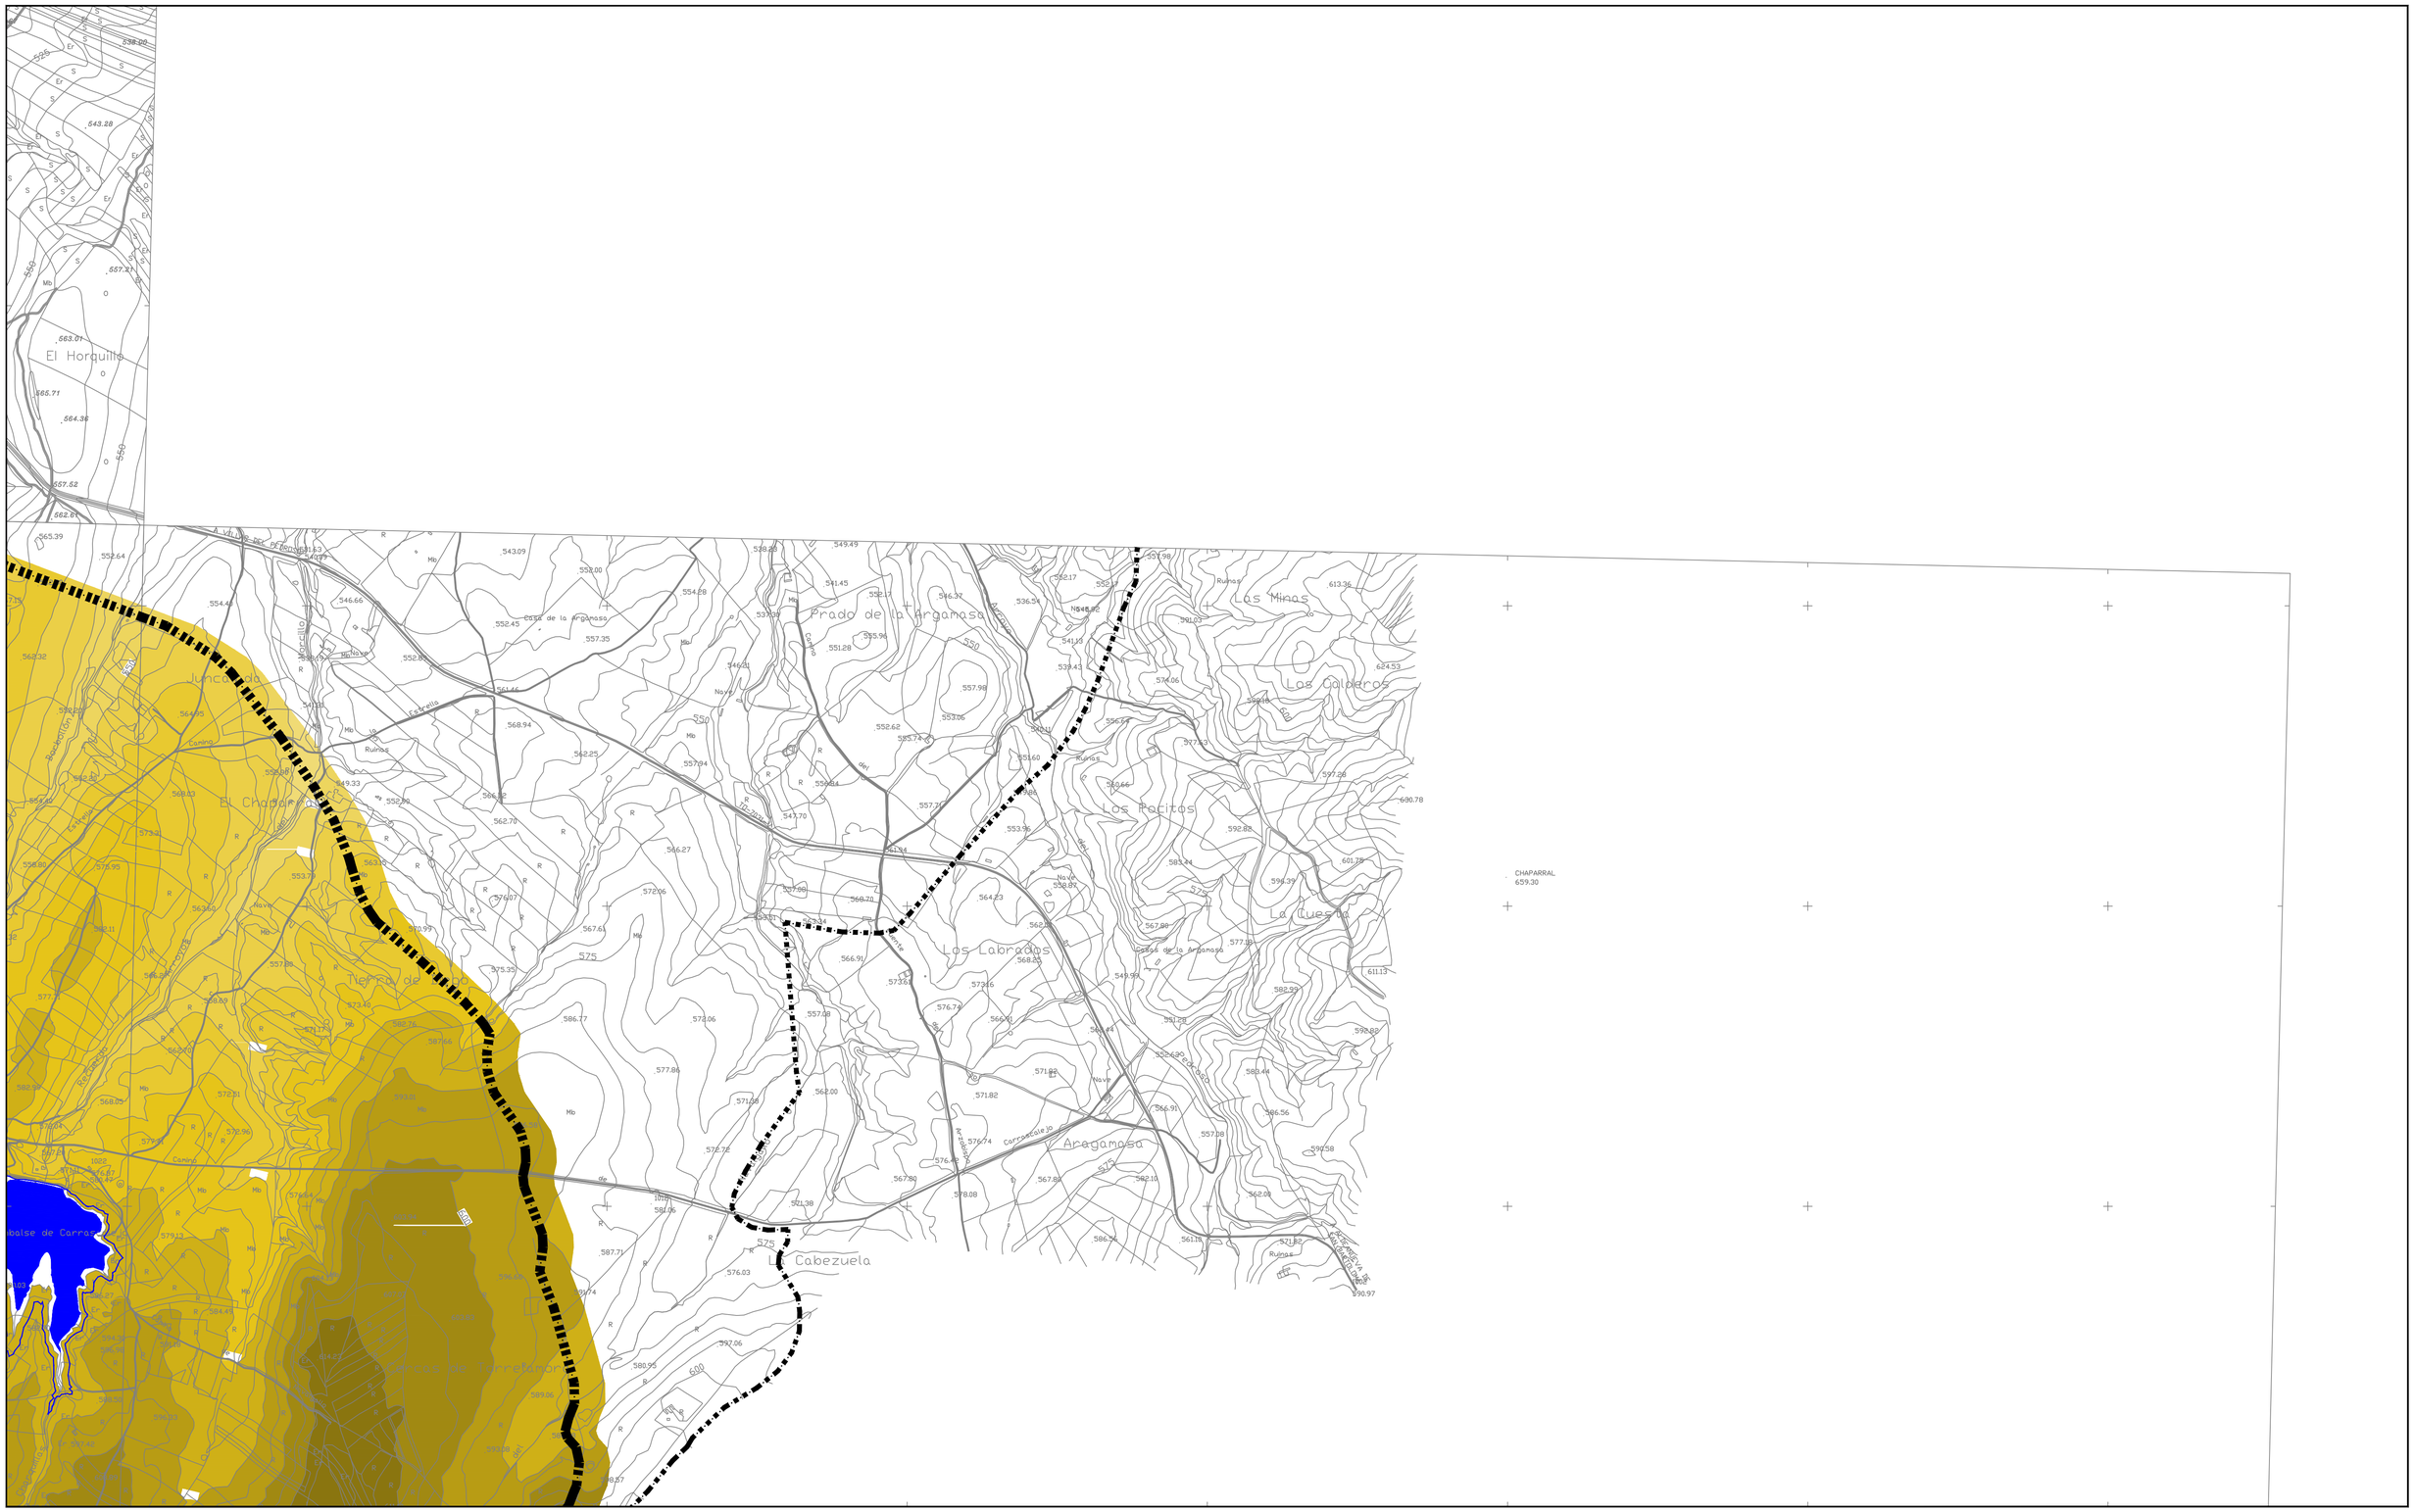

SIGNOS CONVENCIONALES: CARTOGRAFÍA BASE

- Carretera nacional - Hito kilométrico
- Carretera comarcal - local - particular
- Carretera en construcción
- Pista - Pista asfaltada
- Camino carretero - Camino de herradura
- Vías pecuarias - Senda
- Seto
- Línea eléctrica A.T.
- Línea eléctrica M.T.
- Línea telefónica
- Conducción subterránea
- Ferrocarril ancho normal - vía única
- Alambrada, cerca metálica
- Cortafuegos, Perímetro de cultivo
- Límite de Nación
- Límite de Autonomía
- Límite de Provincia
- Límite de Término Municipal
- Puente de hierro, de hormigón - Obra de fábrica
- Torre tendido eléctrico, Poste, Poste teléfono.
- Vértice geodésico 1ºorden. V.G. orden inferior
- Punto de apoyo - Punto acotado
- Muro de contención - Pared o tapia
- Edificio público o singular - E. en constr.
- Edificio privado
- Masa de árboles - Árbol aislado
- Canal
- Acequia
- Arroyo - Vaguada
- Manantial - Pozo - Estanque o piscina
- Desmonte - Terraplén
- Curvas de Nivel - Curva de depresión
- Transformador

USOS DEL SUELO

S	Secano
R	Regadío
Ma	Monte Alto
Mb	Monte Bajo
O	Olivar
V	Viñedo
Fr	Frutales
H	Huerta
Rf	Repoblación Forestal
Pd	Prados - Dehesas
Fd	Frondosas
Er	Erial Pastos
Ar	Arrozal
Co	Coníferas

LEYENDA:

ENTRE 500 Y 510 m.	ENTRE 610 Y 620 m.	ENTRE 975 Y 1025 m.
ENTRE 510 Y 520 m.	ENTRE 620 Y 630 m.	ENTRE 1025 Y 1075 m.
ENTRE 520 Y 530 m.	ENTRE 630 Y 640 m.	ENTRE 1075 Y 1175 m.
ENTRE 530 Y 540 m.	ENTRE 640 Y 650 m.	
ENTRE 540 Y 550 m.	ENTRE 650 Y 675 m.	
ENTRE 550 Y 560 m.	ENTRE 675 Y 725 m.	
ENTRE 560 Y 570 m.	ENTRE 725 Y 775 m.	
ENTRE 570 Y 580 m.	ENTRE 775 Y 825 m.	
ENTRE 580 Y 590 m.	ENTRE 825 Y 875 m.	
ENTRE 590 Y 600 m.	ENTRE 875 Y 925 m.	
ENTRE 600 Y 610 m.	ENTRE 925 Y 975 m.	

GRÁFICO DE DISTRIBUCIÓN DE HOJAS

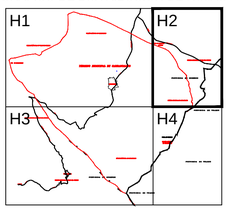

Equipo Redactor:

INCOARSERVICIOSTECNICOS
INGENIERÍA CONSTRUCCIÓN ARQUITECTURA

Base Cartográfica: CARTOGRAFÍA DE LA COMUNIDAD DE EXTREMADURA
PROYECCIÓN U.T.M. HUSO 30

P.G.M. CARRASCALEJO APROBACIÓN INICIAL
Fecha de Redacción: SEPTIEMBRE 2018

PLAN GENERAL DE CARRASCALEJO -- CÁCERES

PLANO: I 2.2

HIPSOMÉTRICO

AGENCIA EXTREMEÑA DE LA VIVIENDA, EL URBANISMO Y EL TERRITORIO
JUNTA DE EXTREMADURA

ESCALA : 1:10.000

100 0 100 200 300 400 500 600 700 800 900m

SIGNOS CONVENCIONALES: CARTOGRAFÍA BASE

- Carretera nacional - Hito kilométrico
- Carretera comarcal - local - particular
- Carretera en construcción
- Pista - Pista asfaltada
- Camino carretero - Camino de herradura
- Vías pecuarias - Senda
- Seto
- Línea eléctrica A.T.
- Línea eléctrica M.T.
- Línea telefónica
- Conducción subterránea
- Ferrocarril ancho normal - vía única
- Alambrada, cerca metálica
- Cortafuegos, Perímetro de cultivo
- Límite de Nación
- Límite de Autonomía
- Límite de Provincia
- Límite de Término Municipal
- Puente de hierro, de hormigón - Obra de fábrica
- Torre tendido eléctrico, Poste, Poste teléfono.
- Vértice geodésico 1ºorden. V.G. orden inferior
- Punto de apoyo - Punto acotado
- Muro de contención - Pared o tapia
- Edificio público o singular - E. en constr.
- Edificio privado
- Masa de árboles - Árbol aislado
- Canal
- Acequia
- Arroyo - Vaguada
- Manantial - Pozo - Estanque o piscina
- Desmonte - Terraplén
- Curvas de Nivel - Curva de depresión
- Transformador

USOS DEL SUELO

S	Secano
R	Regadío
Ma	Monte Alto
Mb	Monte Bajo
O	Olivar
V	Viñedo
Fr	Frutales
H	Huerta
Rf	Repoblación Forestal
Pd	Prados - Dehesas
Fd	Frondosas
Er	Erial Pastos
Ar	Arrozal
Co	Coníferas

LEYENDA:

ENTRE 500 Y 510 m.	ENTRE 610 Y 620 m.	ENTRE 975 Y 1025 m.
ENTRE 510 Y 520 m.	ENTRE 620 Y 630 m.	ENTRE 1025 Y 1075 m.
ENTRE 520 Y 530 m.	ENTRE 630 Y 640 m.	ENTRE 1075 Y 1175 m.
ENTRE 530 Y 540 m.	ENTRE 640 Y 650 m.	
ENTRE 540 Y 550 m.	ENTRE 650 Y 675 m.	
ENTRE 550 Y 560 m.	ENTRE 675 Y 725 m.	
ENTRE 560 Y 570 m.	ENTRE 725 Y 775 m.	
ENTRE 570 Y 580 m.	ENTRE 775 Y 825 m.	
ENTRE 580 Y 590 m.	ENTRE 825 Y 875 m.	
ENTRE 590 Y 600 m.	ENTRE 875 Y 925 m.	
ENTRE 600 Y 610 m.	ENTRE 925 Y 975 m.	

GRÁFICO DE DISTRIBUCIÓN DE HOJAS

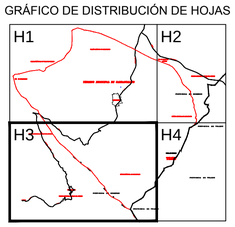

Equipo Redactor:

INCOARSERVICIOSTECNICOS
INGENIERÍA CONSTRUCCIÓN ARQUITECTURA

Base Cartográfica: CARTOGRAFÍA DE LA COMUNIDAD DE EXTREMADURA PROYECCIÓN U.T.M. HUSO 30

P.G.M. CARRASCALEJO APROBACIÓN INICIAL
Fecha de Redacción: SEPTIEMBRE 2018

PLAN GENERAL DE CARRASCALEJO -- CÁCERES

PLANO: I 2.3

HIPSOMÉTRICO

AGENCIA EXTREMEÑA DE LA VIVIENDA, EL URBANISMO Y EL TERRITORIO
JUNTA DE EXTREMADURA

ESCALA : 1:10.000

100 0 100 200 300 400 500 600 700 800 900m

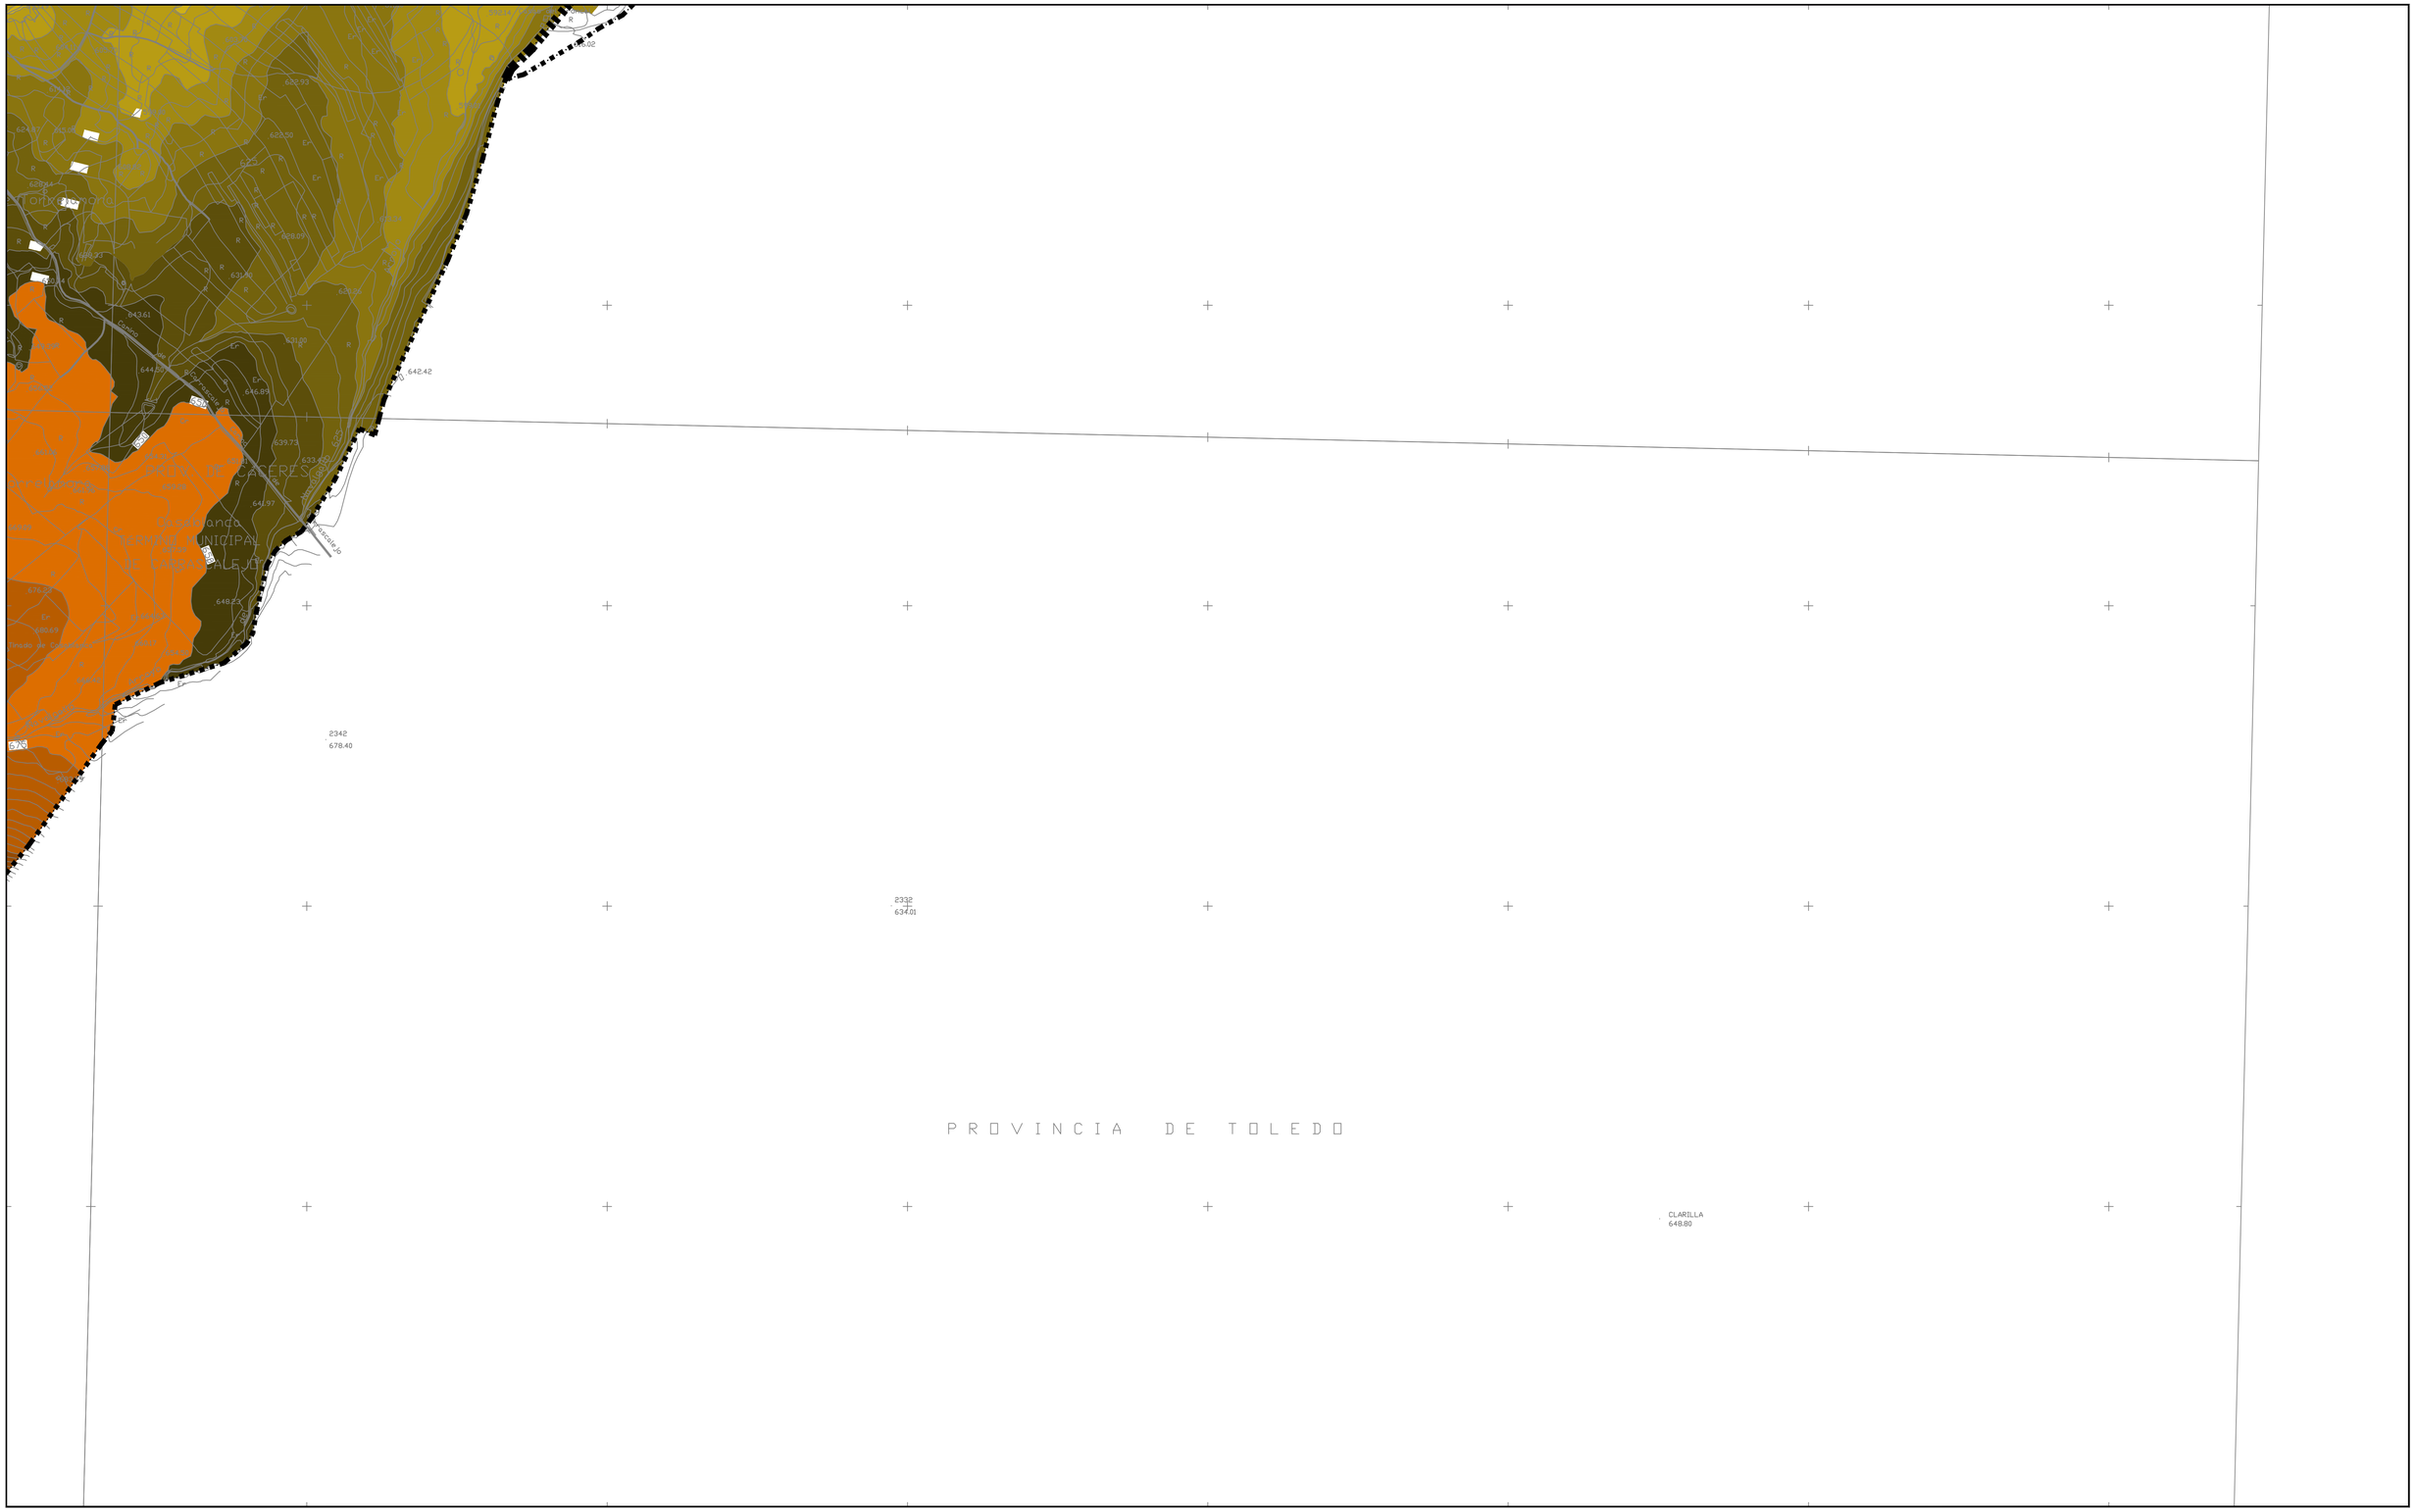

SIGNOS CONVENCIONALES: CARTOGRAFÍA BASE

- Carretera nacional - Hito kilométrico
- Carretera comarcal - local - particular
- Carretera en construcción
- Pista - Pista asfaltada
- Camino carretero - Camino de herradura
- Vías pecuarias - Senda
- Seto
- Línea eléctrica A.T.
- Línea eléctrica M.T.
- Línea telefónica
- Conducción subterránea
- Ferrocarril ancho normal - vía única
- Alambrada, cerca metálica
- Cortafuegos, Perímetro de cultivo
- Límite de Nación
- Límite de Autonomía
- Límite de Provincia
- Límite de Término Municipal
- Puente de hierro, de hormigón - Obra de fábrica
- Torre tendido eléctrico, Poste, Poste teléfono.
- Vértice geodésico 1er orden. V.G. orden inferior
- Punto de apoyo - Punto acotado
- Muro de contención - Pared o tapia
- Edificio público o singular - E. en constr.
- Edificio privado
- Masa de árboles - Árbol aislado
- Canal
- Acequia
- Arroyo - Vaguada
- Manantial - Pozo - Estanque o piscina
- Desmonte - Terraplén
- Curvas de Nivel - Curva de depresión
- Transformador

USOS DEL SUELO

S	Secano
R	Regadío
Ma	Monte Alto
Mb	Monte Bajo
O	Olivar
V	Viñedo
Fr	Frutales
H	Huerta
Rf	Repoblación Forestal
Pd	Prados - Dehesas
Fd	Frondosas
Er	Erial Pastos
Ar	Arrozal
Co	Coníferas

LEYENDA:

- ENTRE 500 Y 510 m.
- ENTRE 510 Y 520 m.
- ENTRE 520 Y 530 m.
- ENTRE 530 Y 540 m.
- ENTRE 540 Y 550 m.
- ENTRE 550 Y 560 m.
- ENTRE 560 Y 570 m.
- ENTRE 570 Y 580 m.
- ENTRE 580 Y 590 m.
- ENTRE 590 Y 600 m.
- ENTRE 600 Y 610 m.
- ENTRE 610 Y 620 m.
- ENTRE 620 Y 630 m.
- ENTRE 630 Y 640 m.
- ENTRE 640 Y 650 m.
- ENTRE 650 Y 675 m.
- ENTRE 675 Y 725 m.
- ENTRE 725 Y 775 m.
- ENTRE 775 Y 825 m.
- ENTRE 825 Y 875 m.
- ENTRE 875 Y 925 m.
- ENTRE 925 Y 975 m.
- ENTRE 975 Y 1025 m.
- ENTRE 1025 Y 1075 m.
- ENTRE 1075 Y 1175 m.

GRÁFICO DE DISTRIBUCIÓN DE HOJAS

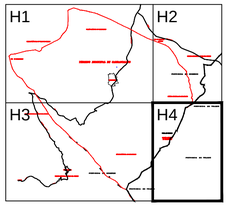

Equipo Redactor:

INCOARSERVICIOSTECNICOS
INGENIERÍA CONSTRUCCIÓN ARQUITECTURA

Base Cartográfica: CARTOGRAFÍA DE LA COMUNIDAD DE EXTREMADURA
PROYECCIÓN U.T.M. HUSO 30

P.G.M. CARRASCALEJO APROBACIÓN INICIAL
Fecha de Redacción: SEPTIEMBRE 2018

PLAN GENERAL DE CARRASCALEJO -- CÁCERES

PLANO: **I 2.4**

HIPSOMÉTRICO

AGENCIA EXTREMEÑA DE LA VIVIENDA, EL URBANISMO Y EL TERRITORIO
JUNTA DE EXTREMADURA

ESCALA : 1:10.000

100 0 100 200 300 400 500 600 700 800 900m

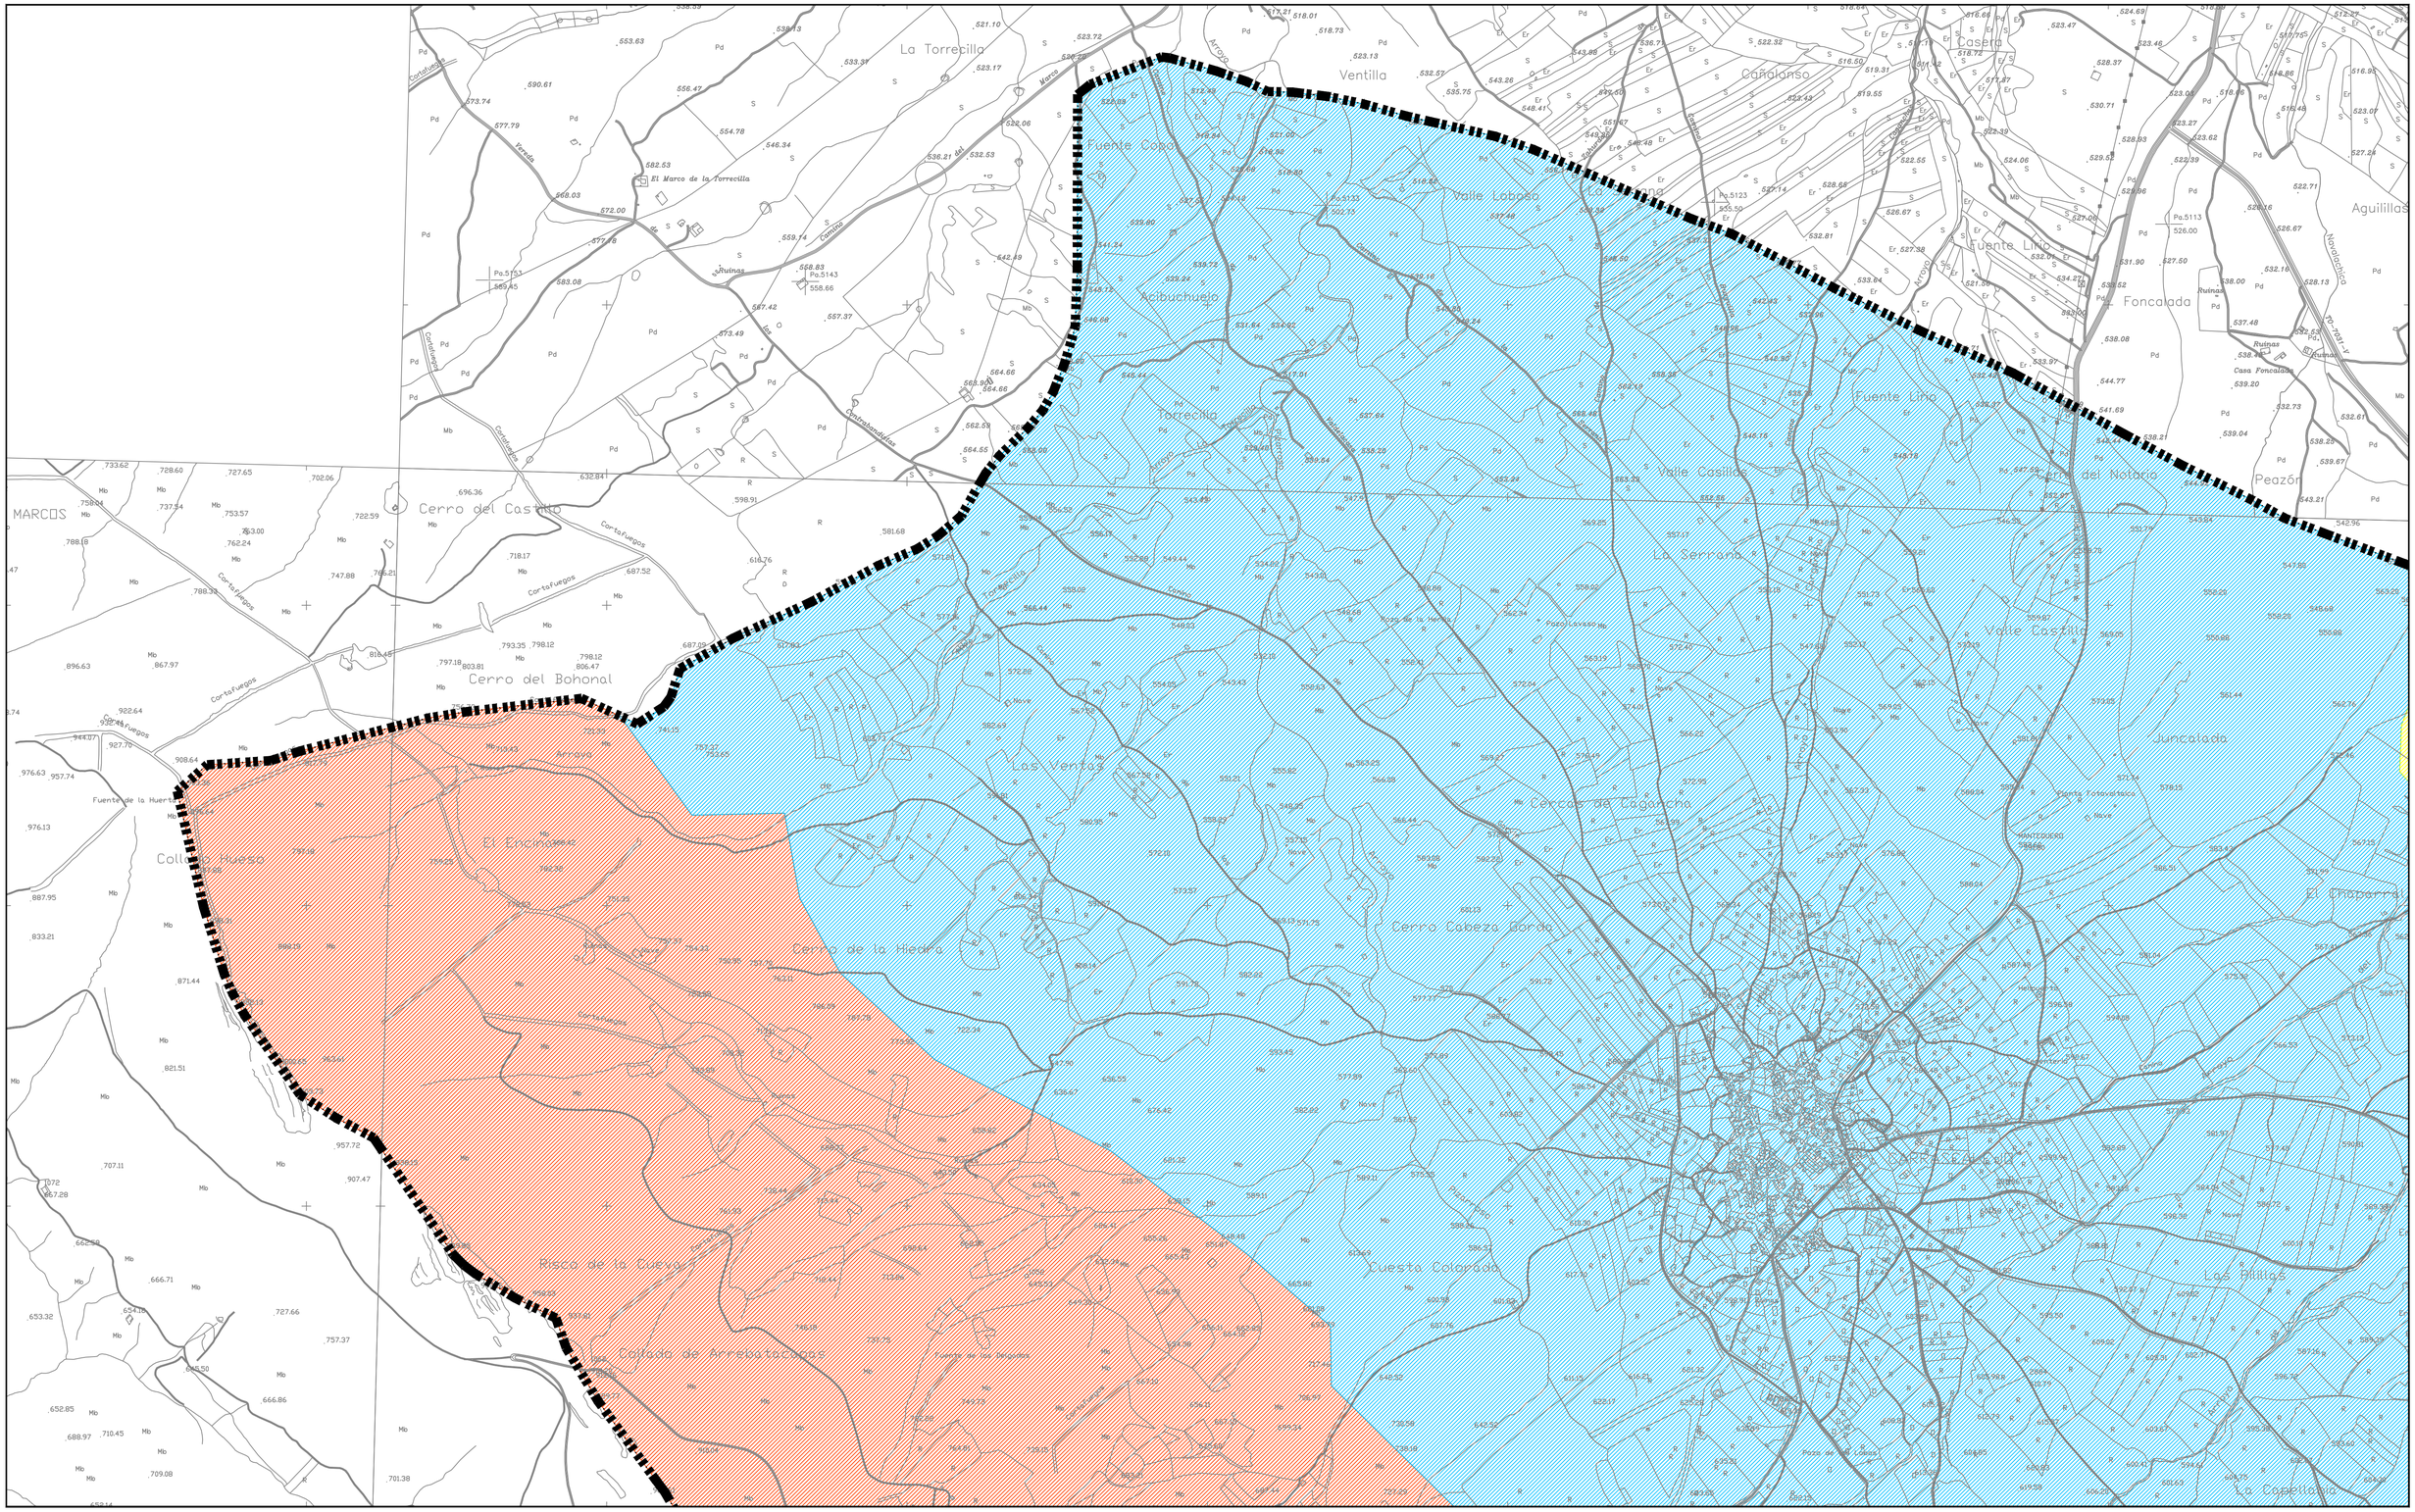

SIGNOS CONVENCIONALES: CARTOGRAFÍA BASE

- Carretera nacional - Hito kilométrico
- Carretera comarcal - local - particular
- Carretera en construcción
- Pista - Pista asfaltada
- Camino carretero - Camino de herradura
- Vías pecuarias - Senda
- Seto
- Línea eléctrica A.T.
- Línea eléctrica M.T.
- Línea telefónica
- Conducción subterránea
- Ferrocarril ancho normal - vía única
- Alambrada, cerca metálica
- Cortafuegos, Perímetro de cultivo
- Límite de Nación
- Límite de Autonomía
- Límite de Provincia
- Límite de Término Municipal
- Puente de hierro, de hormigón - Obra de fábrica
- Torre tendido eléctrico, Poste, Poste teléfono.

- Vértice geodésico 1º orden. V.G. orden inferior
- Punto de apoyo - Punto acotado
- Muro de contención - Pared o tapia
- Edificio público o singular - E. en constr.
- Edificio privado
- Masa de árboles - Árbol aislado
- Canal
- Acequia
- Arroyo - Vaguada
- Manantial - Pozo - Estanque o piscina
- Desmonte - Terraplén
- Curvas de Nivel - Curva de depresión
- Transformador

USOS DEL SUELO

S	Secano
R	Regadío
Ma	Monte Alto
Mb	Monte Bajo
O	Olivar
V	Viñedo
Fr	Frutales
H	Huerta
Rf	Repoblación Forestal
Pd	Prados - Dehesas
Fd	Frondosas
Er	Erial Pastos
Ar	Arrozal
Co	Coníferas

LEYENDA:

- FLYSCH
- CUARCITA ARMORICANA
- RAÑAS
- COLUVIAL

GRÁFICO DE DISTRIBUCIÓN DE HOJAS

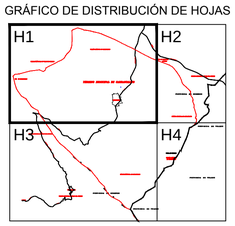

Equipo Redactor:

INCOARSERVICIOSTECNICOS
INGENIERÍA CONSTRUCCIÓN ARQUITECTURA

Base Cartográfica: CARTOGRAFÍA DE LA COMUNIDAD DE EXTREMADURA
PROYECCIÓN U.T.M. HUSO 30

P.G.M. CARRASCALEJO APROBACIÓN INICIAL
Fecha de Redacción: SEPTIEMBRE 2018

PLAN GENERAL DE CARRASCALEJO -- CÁCERES

PLANO: I 3.1

GEOLÓGICO

AGENCIA EXTREMEÑA DE LA VIVIENDA, EL URBANISMO Y EL TERRITORIO
JUNTA DE EXTREMADURA

ESCALA : 1:10.000

100 0 100 200 300 400 500 600 700 800 900m

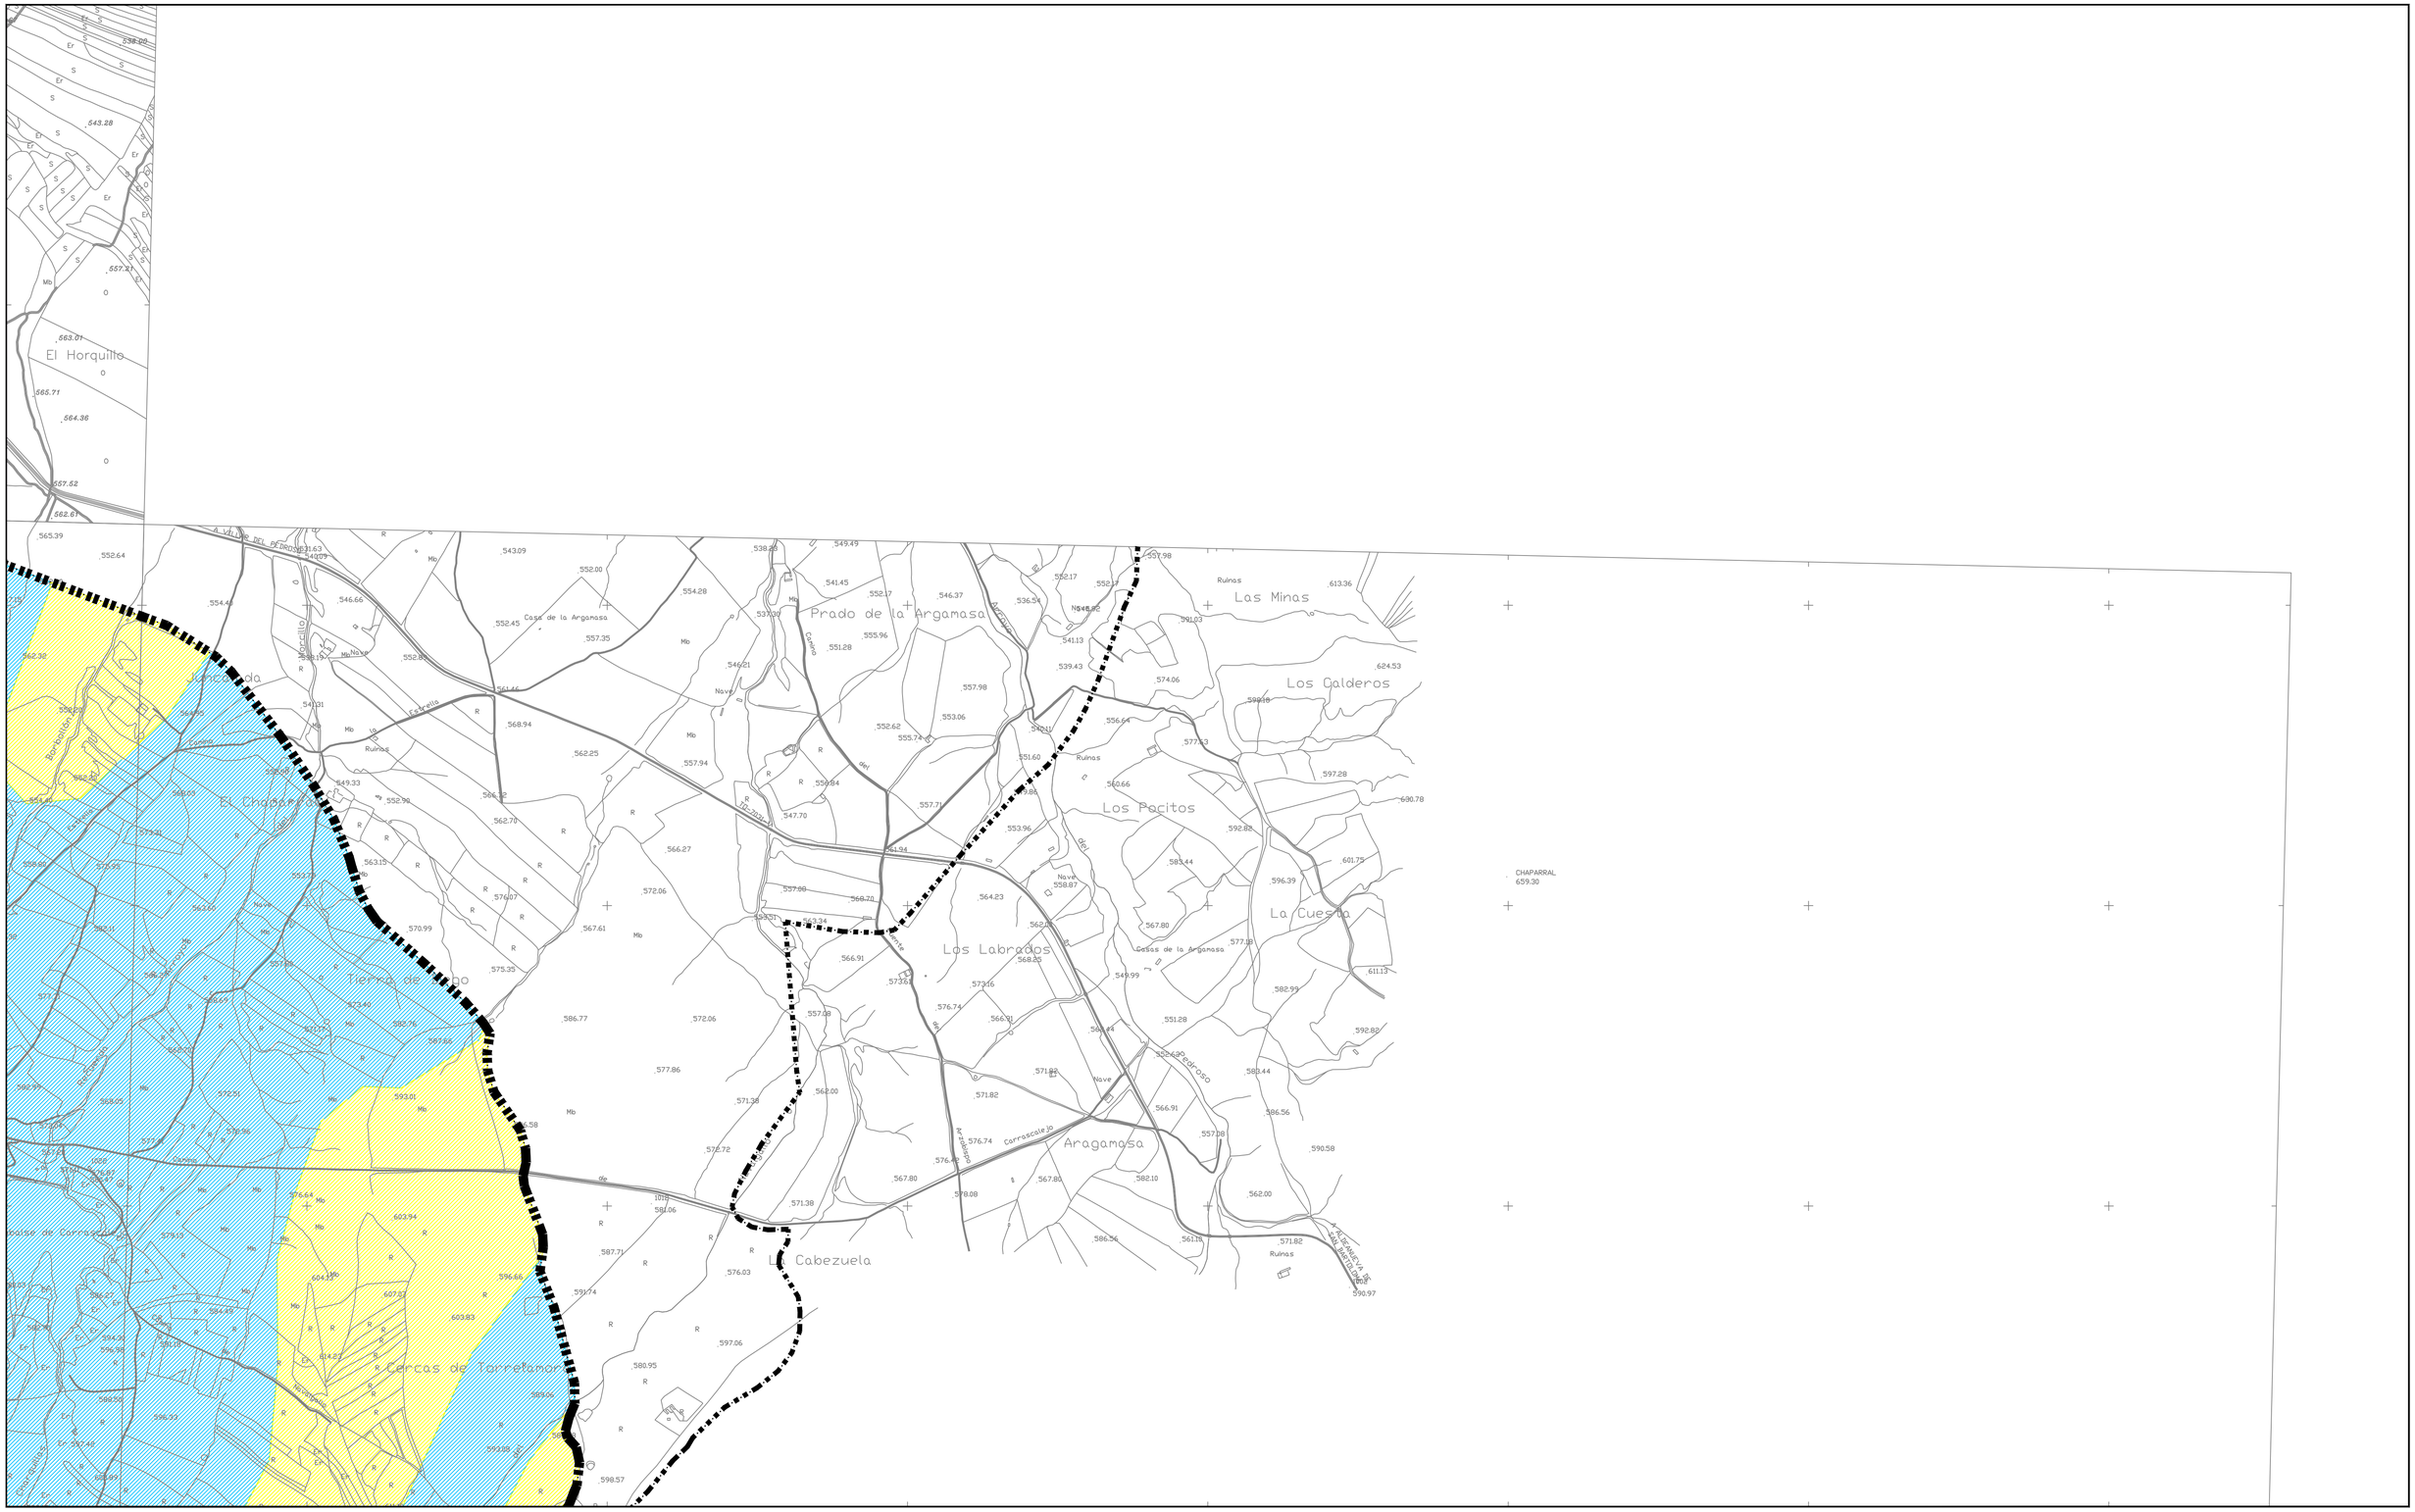

SIGNOS CONVENCIONALES: CARTOGRAFÍA BASE

- Carretera nacional - Hito kilométrico
- Carretera comarcal - local - particular
- Carretera en construcción
- Pista - Pista asfaltada
- Camino carretero - Camino de herradura
- Vías pecuarias - Senda
- Seto
- Línea eléctrica A.T.
- Línea eléctrica M.T.
- Línea telefónica
- Conducción subterránea
- Ferrocarril ancho normal - vía única
- Alambrada, cerca metálica
- Cortafuegos, Perímetro de cultivo
- Límite de Nación
- Límite de Autonomía
- Límite de Provincia
- Límite de Término Municipal
- Puente de hierro, de hormigón - Obra de fábrica
- Torre tendido eléctrico, Poste, Poste teléfono.

- Vértice geodésico 1er orden. V.G. orden inferior
- Punto de apoyo - Punto acotado
- Muro de contención - Pared o tapia
- Edificio público o singular - E. en constr.
- Edificio privado
- Masa de árboles - Árbol aislado
- Canal
- Acequia
- Arroyo - Vaguada
- Manantial - Pozo - Estanque o piscina
- Desmonte - Terraplén
- Curvas de Nivel - Curva de depresión
- Transformador

USOS DEL SUELO

- S Secano
- R Regadío
- Ma Monte Alto
- Mb Monte Bajo
- O Olivar
- V Viñedo
- Fr Frutales
- H Huerta
- Rf Repoblación Forestal
- Pd Prados - Dehesas
- Fd Frondosas
- Er Erial Pastos
- Ar Arrozal
- Co Coníferas

LEYENDA:

- FLYSCH
- CUARCITA ARMORICANA
- RAÑAS
- COLUVIAL

GRÁFICO DE DISTRIBUCIÓN DE HOJAS

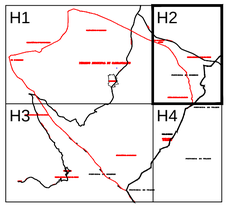

Equipo Redactor:

INCOARSERVICIOSTECNICOS
INGENIERÍA CONSTRUCCIÓN ARQUITECTURA

Base Cartográfica: CARTOGRAFÍA DE LA COMUNIDAD DE EXTREMADURA
PROYECCIÓN U.T.M. HUSO 30

P.G.M. CARRASCALEJO APROBACIÓN INICIAL
Fecha de Redacción: SEPTIEMBRE 2018

PLAN GENERAL DE CARRASCALEJO -- CÁCERES

PLANO: I 3.2

GEOLÓGICO

AGENCIA EXTREMEÑA DE LA VIVIENDA, EL URBANISMO Y EL TERRITORIO
JUNTA DE EXTREMADURA

ESCALA : 1:10.000

100 0 100 200 300 400 500 600 700 800 900m

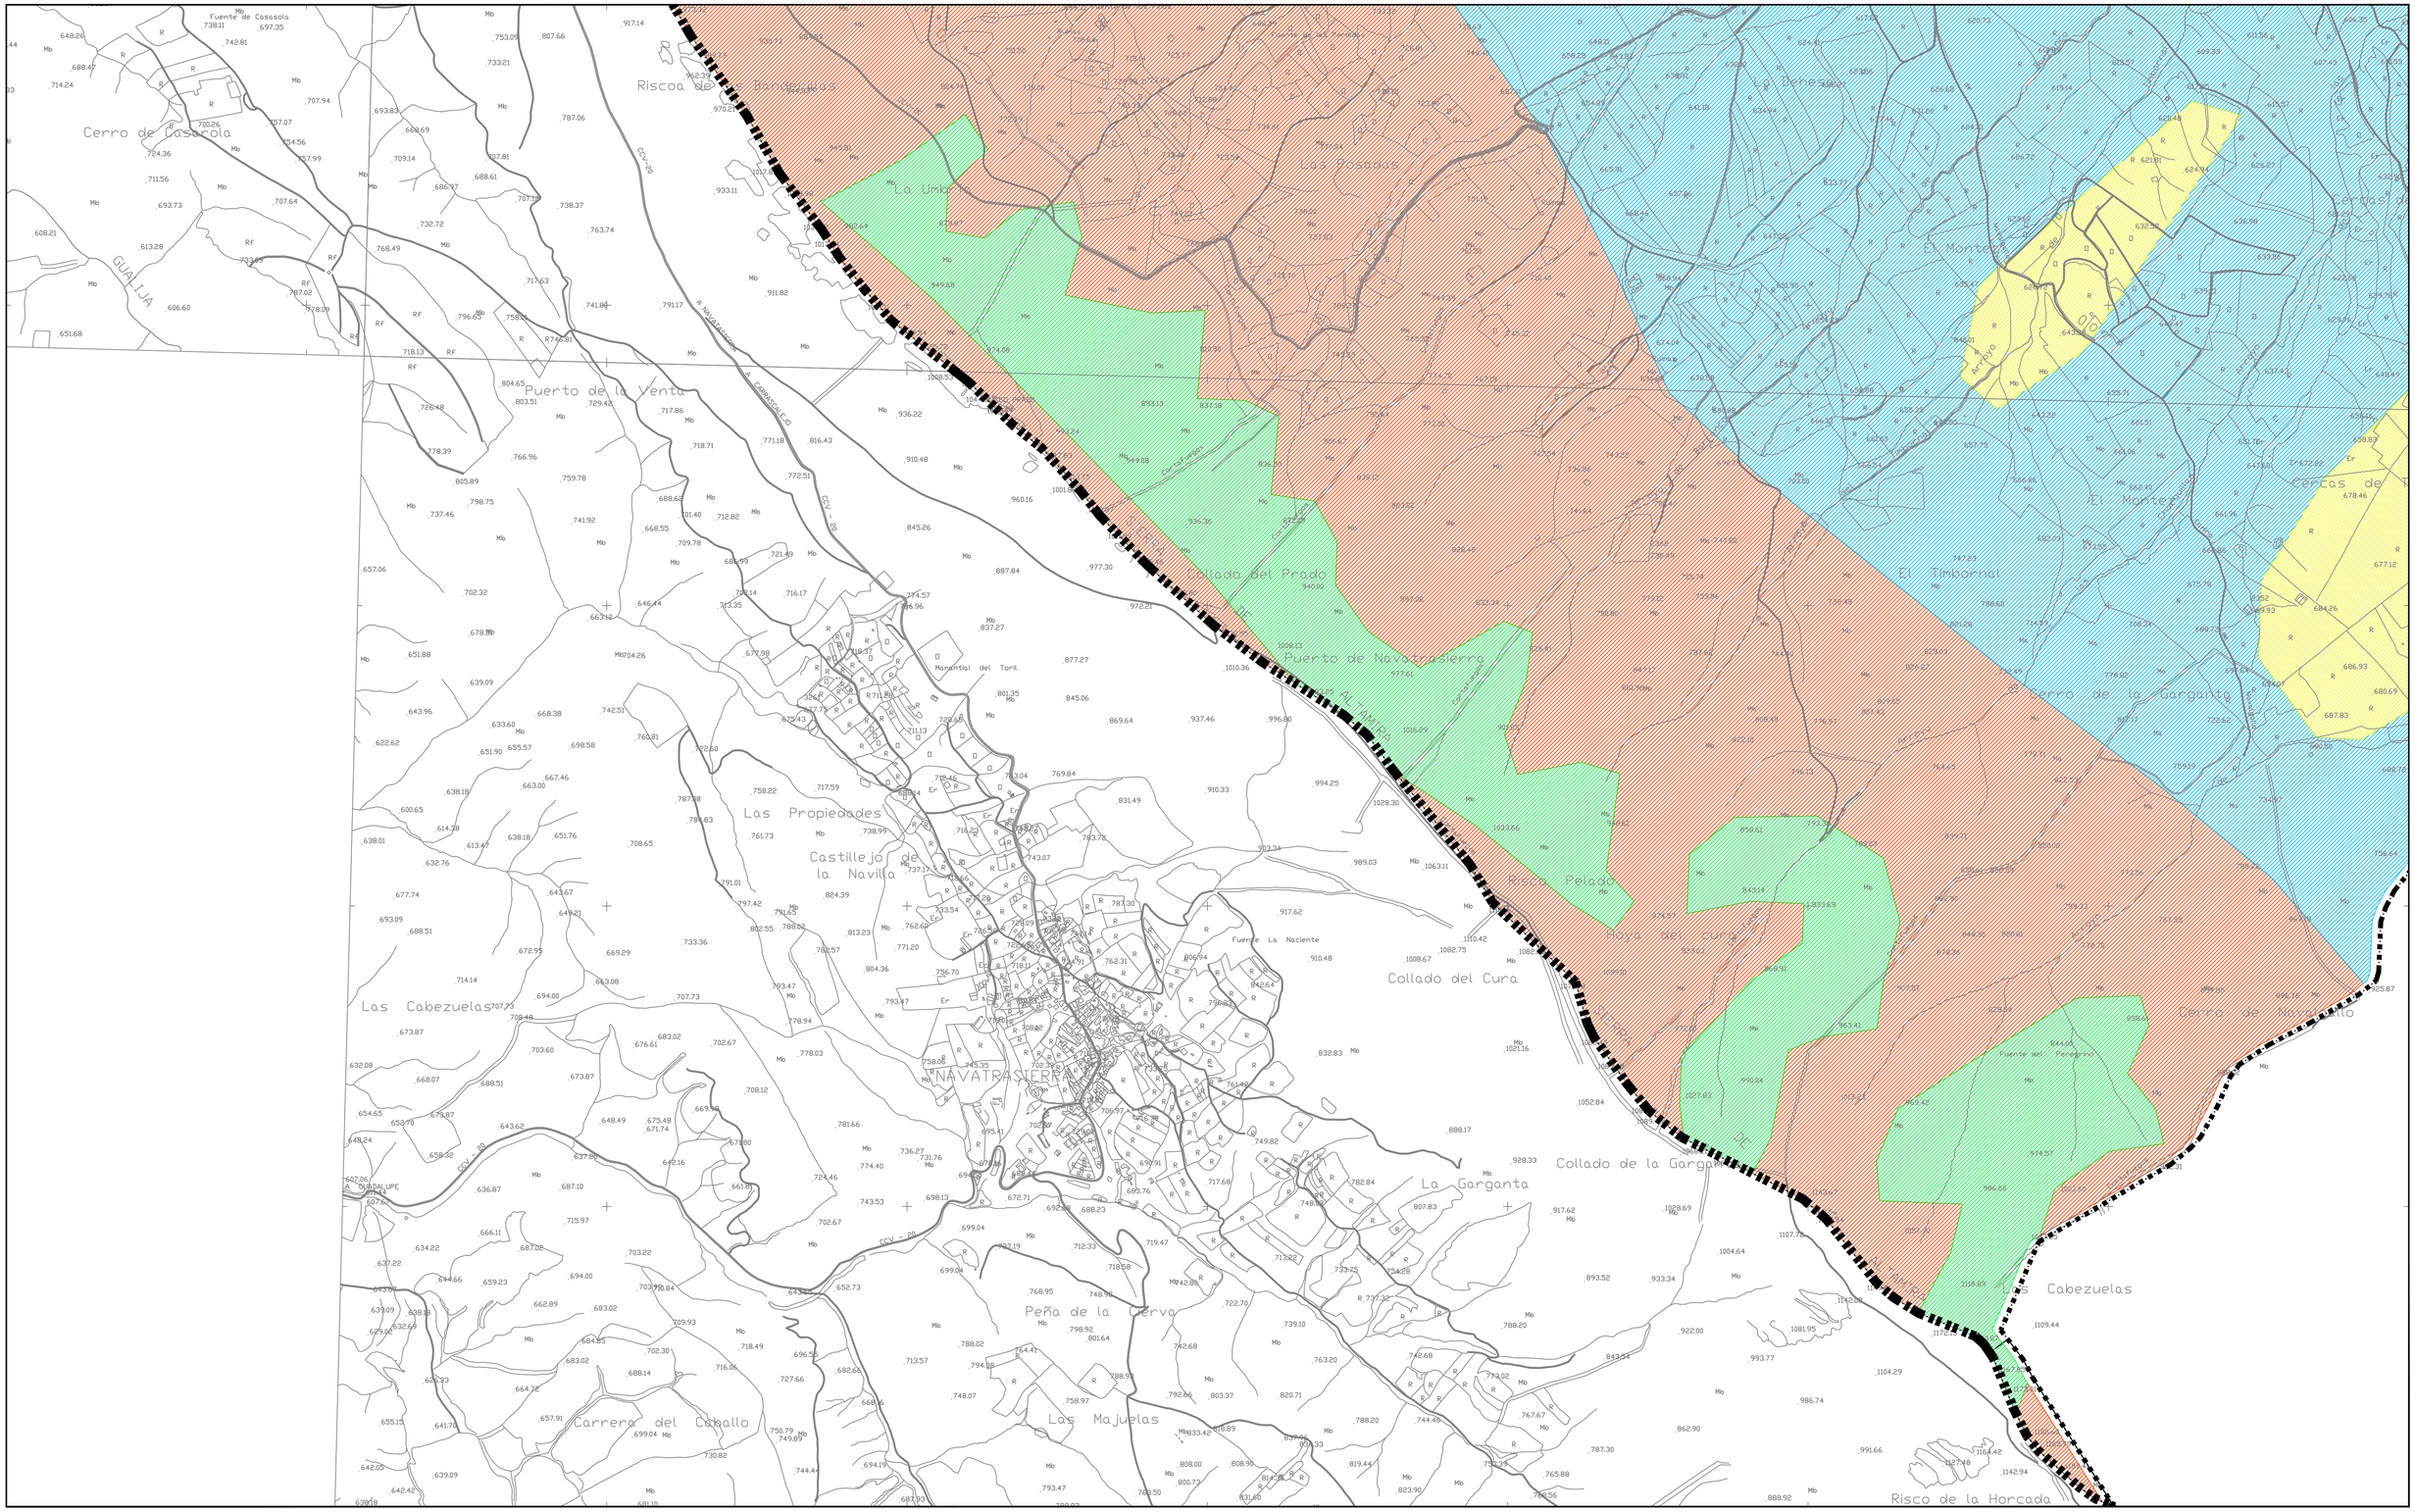

SIGNOS CONVENCIONALES: CARTOGRAFÍA BASE

- Carretera nacional - Hito kilométrico
- Carretera comarcal - local - particular
- Carretera en construcción
- Pista - Pista asfaltada
- Camino carretero - Camino de herradura
- Vías pecuarias - Senda
- Seto
- Línea eléctrica A.T.
- Línea eléctrica M.T.
- Línea telefónica
- Conducción subterránea
- Ferrocarril ancho normal - vía única
- Alambrada, cerca metálica
- Cortafuegos, Perímetro de cultivo
- Límite de Nación
- Límite de Autonomía
- Límite de Provincia
- Límite de Término Municipal
- Puente de hierro, de hormigón - Obra de fábrica
- Torre tendido eléctrico, Poste, Poste teléfono.

- Vértice geodésico 1ºorden. V.G. orden inferior
- Punto de apoyo - Punto acotado
- Muro de contención - Pared o tapia
- Edificio público o singular - E. en constr.
- Edificio privado
- Masa de árboles - Árbol aislado
- Canal
- Acequia
- Arroyo - Vaguada
- Manantial - Pozo - Estanque o piscina
- Desmonte - Terraplén
- Curvas de Nivel - Curva de depresión
- Transformador

USOS DEL SUELO

- S Secano
- R Regadío
- Ma Monte Alto
- Mb Monte Bajo
- O Olivar
- V Viñedo
- Fr Frutales
- H Huerta
- Rf Repoblación Forestal
- Pd Prados - Dehesas
- Fd Frondosas
- Er Erial Pastos
- Ar Arrozal
- Co Coníferas

LEYENDA:

- FLYSCH
- CUARCITA ARMORICANA
- RAÑAS
- COLUVIAL

GRÁFICO DE DISTRIBUCIÓN DE HOJAS

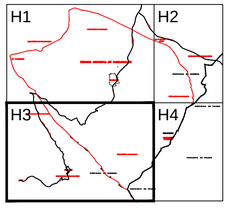

Equipo Redactor:

INCOARSERVICIOSTECNICOS
INGENIERÍA CONSTRUCCIÓN ARQUITECTURA

Base Cartográfica: CARTOGRAFÍA DE LA COMUNIDAD DE EXTREMADURA
PROYECCIÓN U.T.M. HUSO 30

P.G.M. CARRASCALEJO APROBACIÓN INICIAL
Fecha de Redacción: SEPTIEMBRE 2018

PLAN GENERAL DE CARRASCALEJO -- CÁCERES

PLANO: I 3.3

GEOLÓGICO

AGENCIA EXTREMEÑA DE LA VIVIENDA, EL URBANISMO Y EL TERRITORIO
JUNTA DE EXTREMADURA

ESCALA : 1:10.000

100 0 100 200 300 400 500 600 700 800 900m

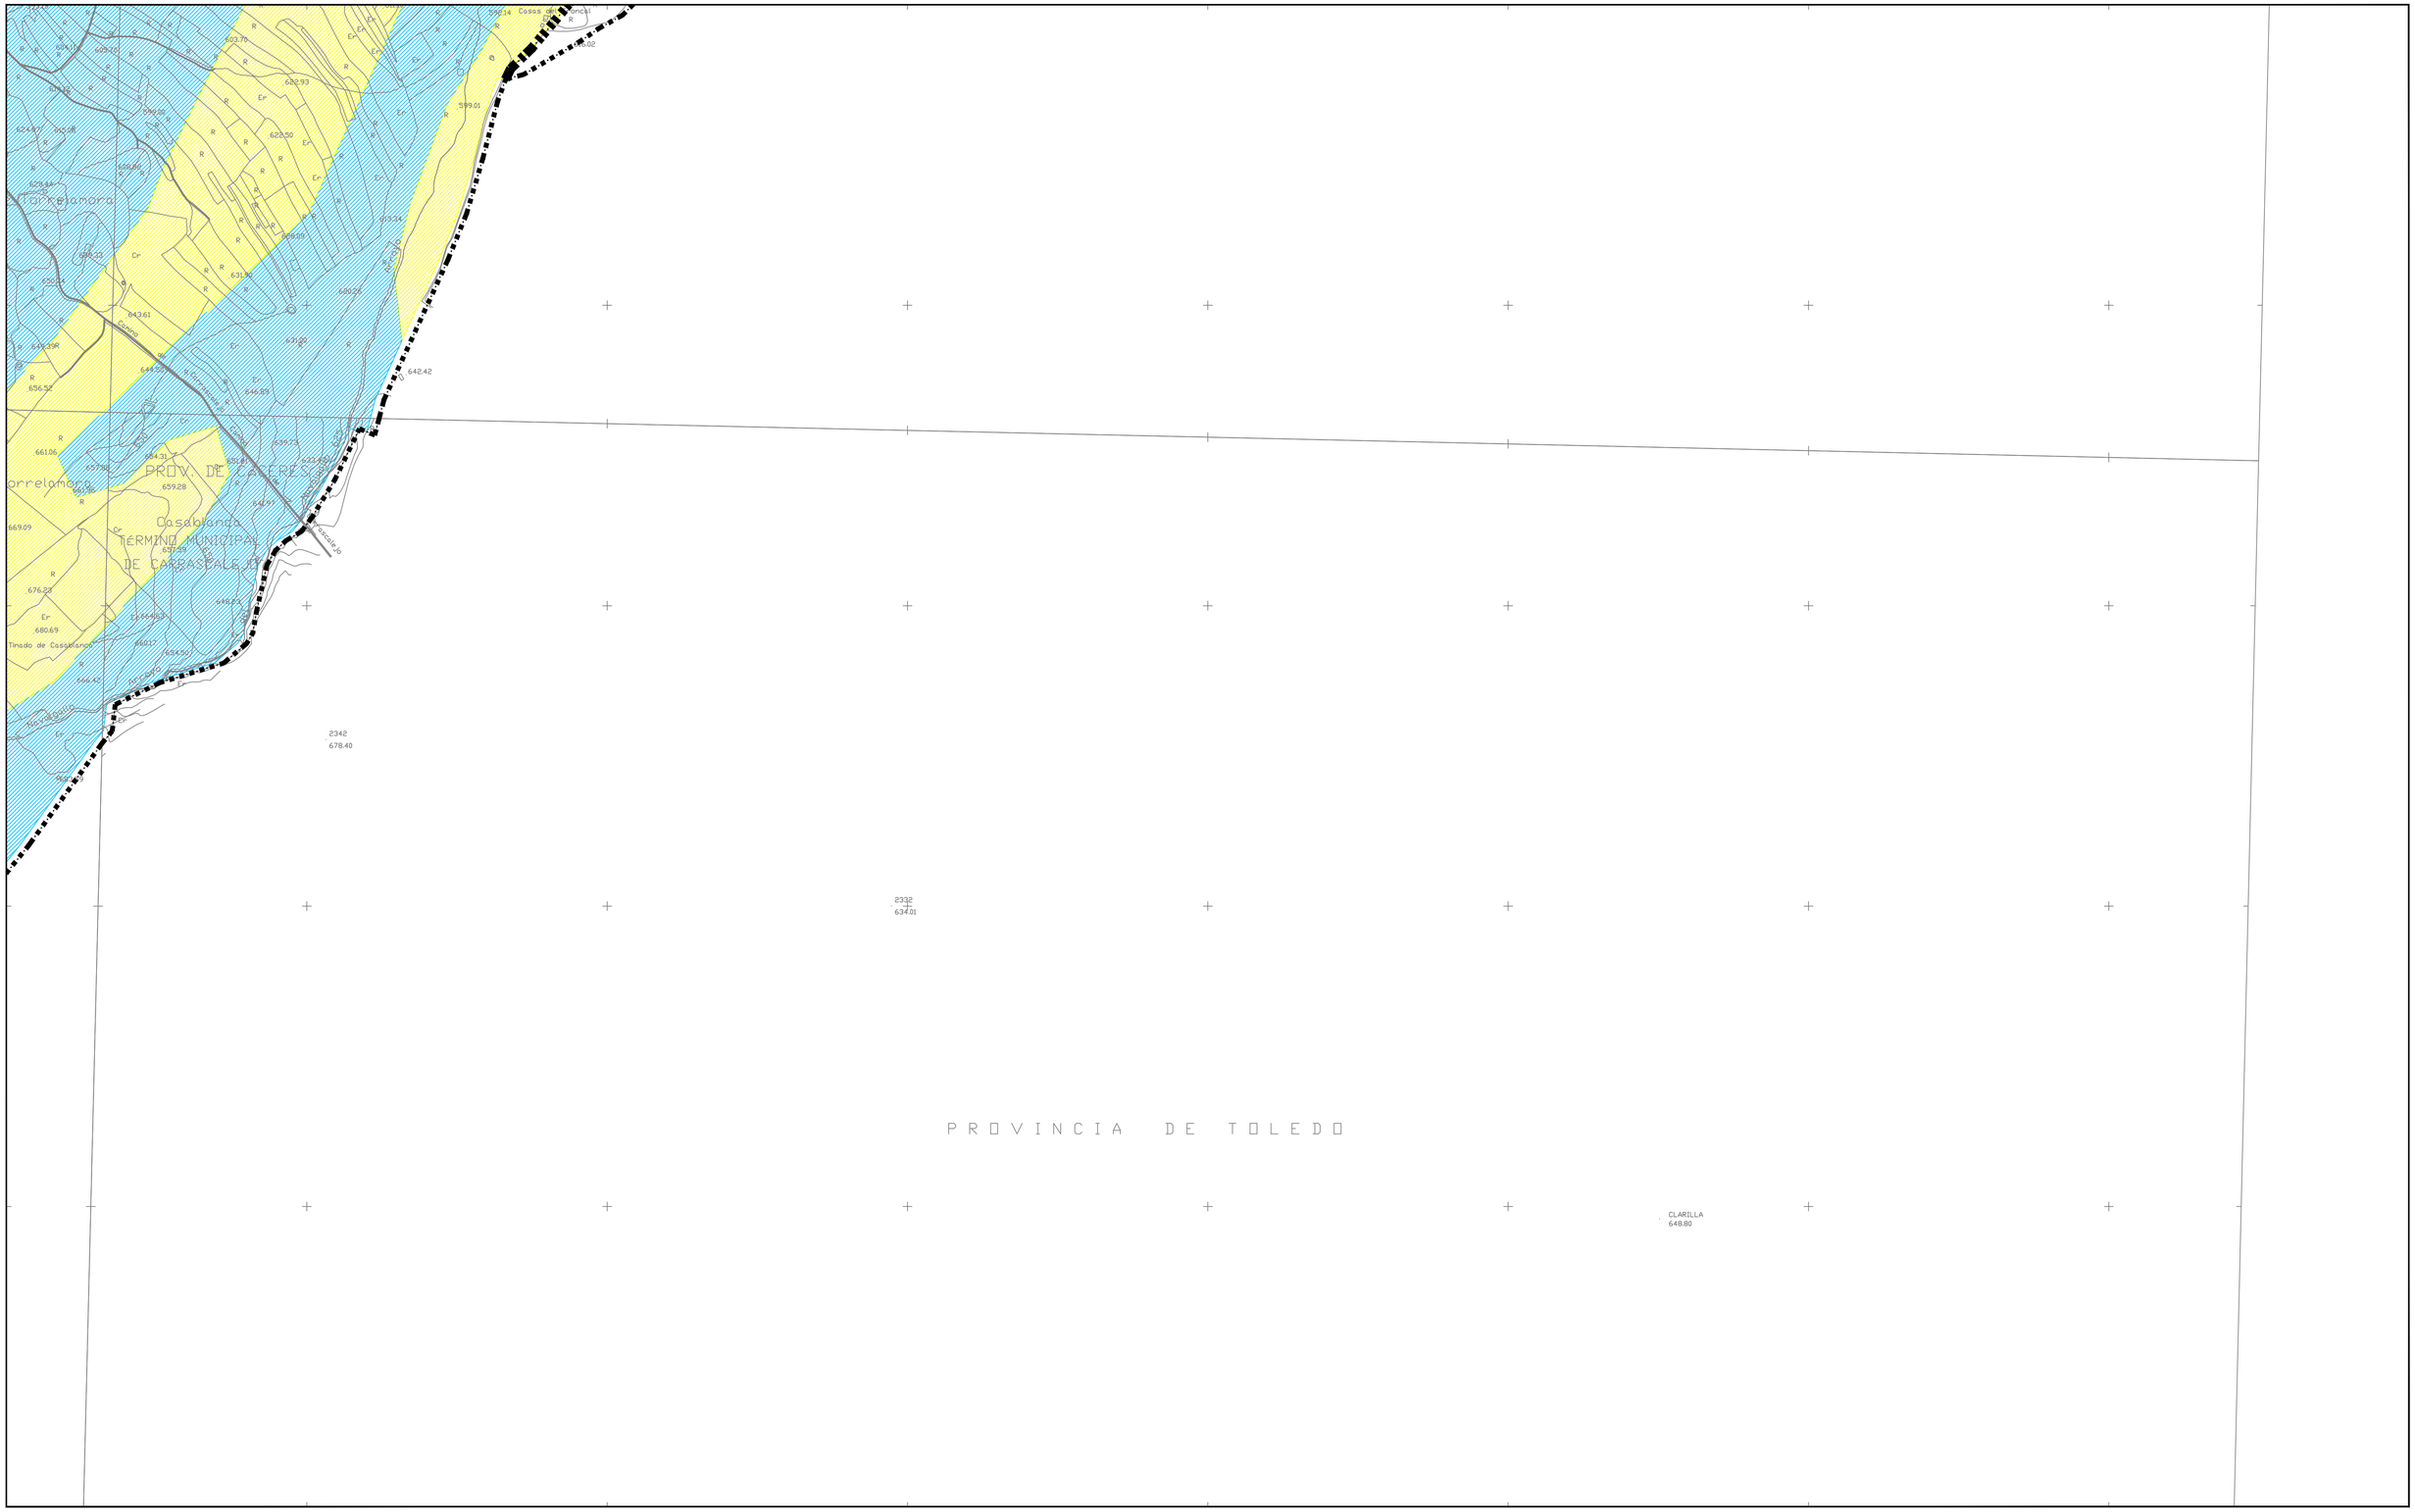

SIGNOS CONVENCIONALES: CARTOGRAFÍA BASE

- Carretera nacional - Hito kilométrico
- Carretera comarcal - local - particular
- Carretera en construcción
- Pista - Pista asfaltada
- Camino carretero - Camino de herradura
- Vías pecuarias - Senda
- Seto
- Línea eléctrica A.T.
- Línea eléctrica M.T.
- Línea telefónica
- Conducción subterránea
- Ferrocarril ancho normal - vía única
- Alambrada, cerca metálica
- Cortafuegos, Perímetro de cultivo
- Límite de Nación
- Límite de Autonomía
- Límite de Provincia
- Límite de Término Municipal
- Puente de hierro, de hormigón - Obra de fábrica
- Torre tendido eléctrico, Poste, Poste teléfono.
- Vértice geodésico 1º orden. V.G. orden inferior
- Punto de apoyo - Punto acotado (Pa. ,123,45 / Z.)
- Muro de contención - Pared o tapia
- Edificio público o singular - E. en constr.
- Edificio privado
- Masa de árboles - Árbol aislado
- Canal
- Acequia
- Arroyo - Vaguada
- Manantial - Pozo - Estanque o piscina
- Desmonte - Terraplén
- Curvas de Nivel - Curva de depresión (25)
- Transformador (Trst.)

USOS DEL SUELO

S	Secano
R	Regadío
Ma	Monte Alto
Mb	Monte Bajo
O	Olivar
V	Viñedo
Fr	Frutales
H	Huerta
Rf	Repoblación Forestal
Pd	Prados - Dehesas
Fd	Frondosas
Er	Erial Pastos
Ar	Arrozal
Co	Coníferas

LEYENDA:

- FLYSCH
- CUARCITA ARMORICANA
- RAÑAS
- COLUVIAL

GRÁFICO DE DISTRIBUCIÓN DE HOJAS

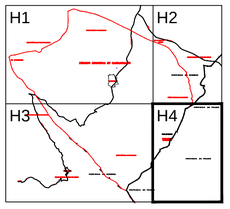

Equipo Redactor:

INCOARSERVICIOSTECNICOS
INGENIERÍA CONSTRUCCIÓN ARQUITECTURA

Base Cartográfica: CARTOGRAFÍA DE LA COMUNIDAD DE EXTREMADURA
PROYECCIÓN U.T.M. HUSO 30

P.G.M. CARRASCALEJO APROBACIÓN INICIAL
Fecha de Redacción: SEPTIEMBRE 2018

PLAN GENERAL DE CARRASCALEJO -- CÁCERES

PLANO:

I 3.4 GEOLÓGICO

AGENCIA EXTREMEÑA DE LA VIVIENDA, EL URBANISMO Y EL TERRITORIO
JUNTA DE EXTREMADURA

ESCALA : 1:10.000

100 0 100 200 300 400 500 600 700 800 900m

SIGNOS CONVENCIONALES: CARTOGRAFÍA BASE

- Carretera nacional - Hito kilométrico
- Carretera comarcal - local - particular
- Carretera en construcción
- Pista - Pista asfaltada
- Camino carretero - Camino de herradura
- Vías pecuarias - Senda
- Seto
- Línea eléctrica A.T.
- Línea eléctrica M.T.
- Línea telefónica
- Conducción subterránea
- Ferrocarril ancho normal - vía única
- Alambrada, cerca metálica
- Cortafuegos, Perímetro de cultivo
- Límite de Nación
- Límite de Autonomía
- Límite de Provincia
- Límite de Término Municipal
- Puente de hierro, de hormigón - Obra de fábrica
- Torre tendido eléctrico, Poste, Poste teléfono.
- Vértice geodésico 1ºorden. V.G. orden inferior
- Punto de apoyo - Punto acotado
- Muro de contención - Pared o tapia
- Edificio público o singular - E. en constr.
- Edificio privado
- Masa de árboles - Árbol aislado
- Canal
- Acequia
- Arroyo - Vaguada
- Manantial - Pozo - Estanque o piscina
- Desmonte - Terraplén
- Curvas de Nivel - Curva de depresión
- Transformador

USOS DEL SUELO

S	Secano
R	Regadío
Ma	Monte Alto
Mb	Monte Bajo
O	Olivar
V	Viñedo
Fr	Frutales
H	Huerta
Rf	Repoblación Forestal
Pd	Prados - Dehesas
Fd	Frondosas
Er	Erial Pastos
Ar	Arrozal
Co	Coníferas

LEYENDA:

- ARROYO / AFLUENTE / CURSO INTERMITENTE
- ACEQUIA
- EMBALSE / PANTANO
- LAGO / LAGUNA TEMPORAL

GRÁFICO DE DISTRIBUCIÓN DE HOJAS

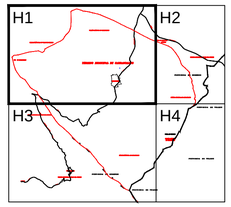

Equipo Redactor:

INCOARSERVICIOSTECNICOS
INGENIERÍA CONSTRUCCIÓN ARQUITECTURA

Base Cartográfica: CARTOGRAFÍA DE LA COMUNIDAD DE EXTREMADURA PROYECCIÓN U.T.M. HUSO 30

P.G.M. CARRASCALEJO APROBACIÓN INICIAL
Fecha de Redacción: SEPTIEMBRE 2018

PLAN GENERAL DE CARRASCALEJO -- CÁCERES

PLANO: 14.1

HIDROLÓGICO

AGENCIA EXTREMEÑA DE LA VIVIENDA, EL URBANISMO Y EL TERRITORIO
JUNTA DE EXTREMADURA

ESCALA : 1:10.000

100 0 100 200 300 400 500 600 700 800 900m

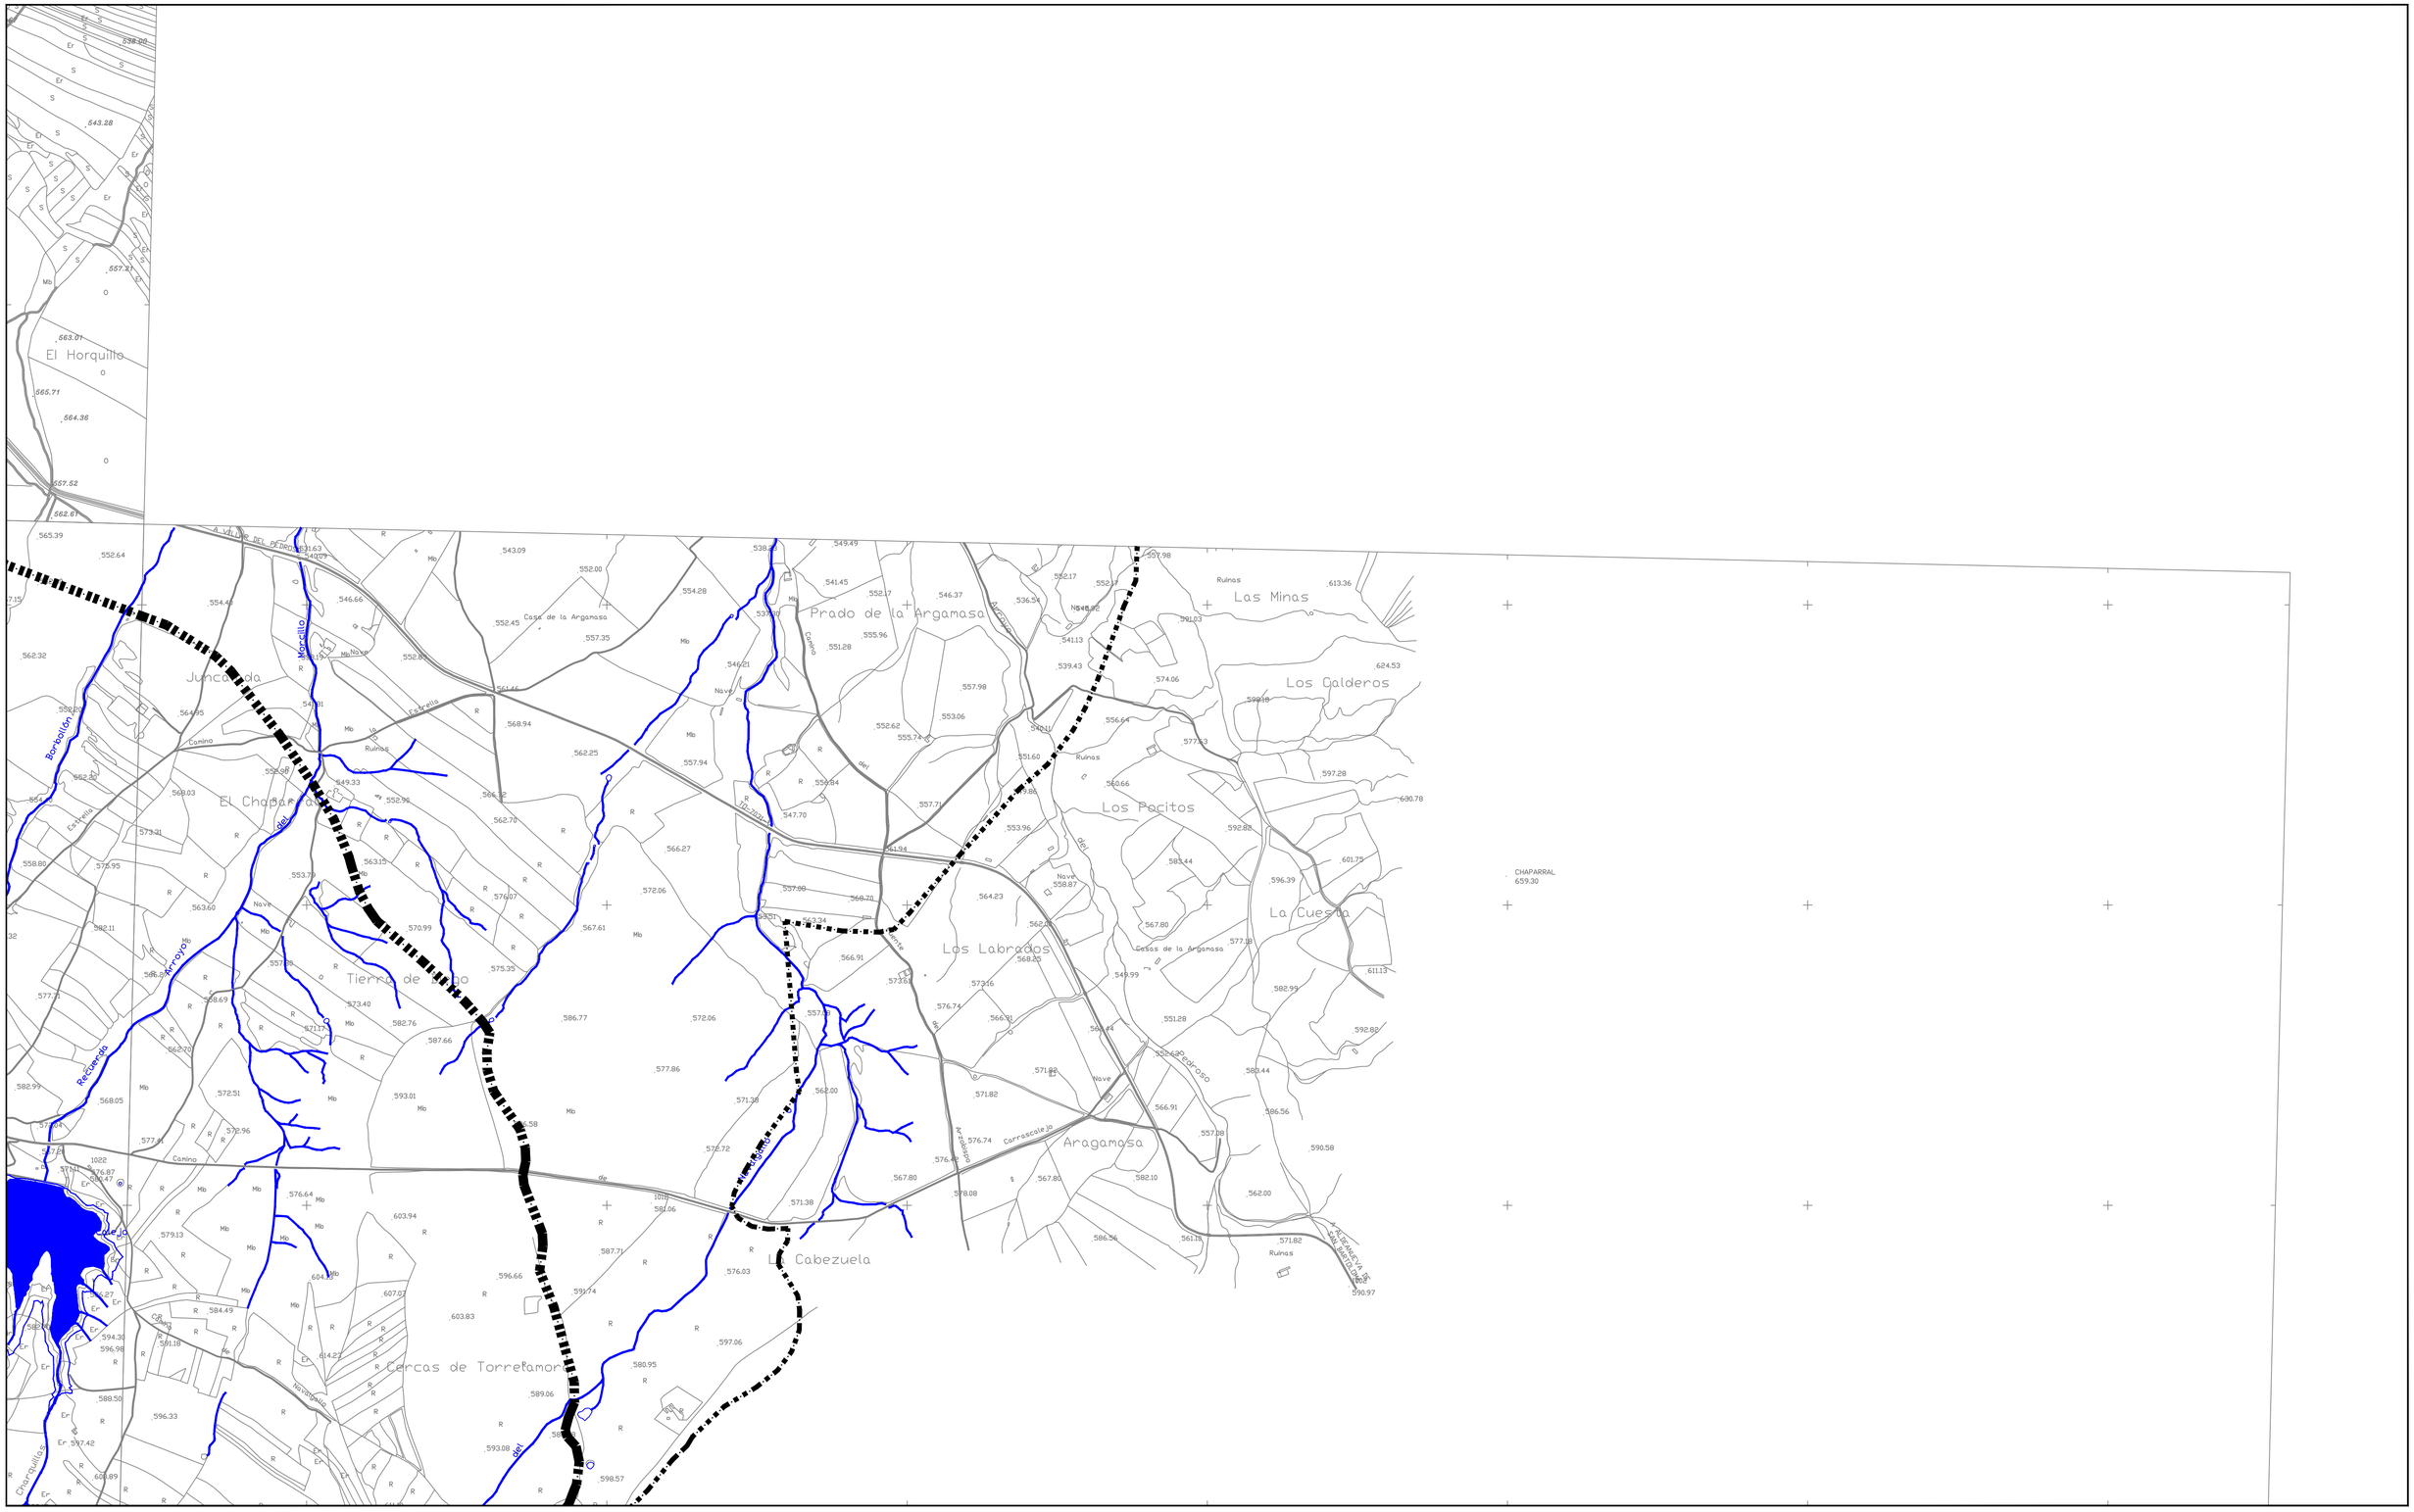

SIGNOS CONVENCIONALES: CARTOGRAFÍA BASE

- K.I — Carretera nacional - Hito kilométrico
- Carretera comarcal - local - particular
- Carretera en construcción
- Pista - Pista asfaltada
- Camino carretero - Camino de herradura
- Vías pecuarias - Senda
- Seto
- Línea eléctrica A.T.
- Línea eléctrica M.T.
- Línea telefónica
- Conducción subterránea
- Ferrocarril ancho normal - vía única
- Alambrada, cerca metálica
- Cortafuegos, Perímetro de cultivo
- Límite de Nación
- Límite de Autonomía
- Límite de Provincia
- Límite de Término Municipal
- Puente de hierro, de hormigón - Obra de fábrica
- Torre tendido eléctrico, Poste, Poste teléfono.
- Vértice geodésico 1er orden. V.G. orden inferior
- Pa. 123,45 — Punto de apoyo - Punto acotado
- Z.
- Muro de contención - Pared o tapia
- Edificio público o singular - E. en constr.
- Edificio privado
- Masa de árboles - Árbol aislado
- Canal
- Acequia
- Arroyo - Vaguada
- Manantial - Pozo - Estanque o piscina
- Desmonte - Terraplén
- 20 — Curvas de Nivel - Curva de depresión
- Trsf. — Transformador

USOS DEL SUELO

S	Secano
R	Regadío
Ma	Monte Alto
Mb	Monte Bajo
O	Olivar
V	Viñedo
Fr	Frutales
H	Huerta
Rf	Repoblación Forestal
Pd	Prados - Dehesas
Fd	Frondosas
Er	Erial Pastos
Ar	Arrozal
Co	Coníferas

LEYENDA:

- ARROYO / AFLUENTE / CURSO INTERMITENTE
- ACEQUIA
- EMBALSE / PANTANO
- LAGO / LAGUNA TEMPORAL

GRÁFICO DE DISTRIBUCIÓN DE HOJAS

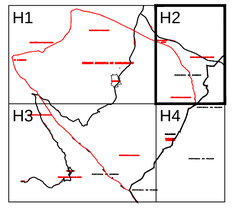

Equipo Redactor:

INCOARSERVICIOSTECNICOS
INGENIERÍA CONSTRUCCIÓN ARQUITECTURA

Base Cartográfica: CARTOGRAFÍA DE LA COMUNIDAD DE EXTREMADURA PROYECCIÓN U.T.M. HUSO 30

P.G.M. CARRASCALEJO APROBACIÓN INICIAL
Fecha de Redacción: SEPTIEMBRE 2018

PLAN GENERAL DE CARRASCALEJO -- CÁCERES

PLANO: **I 4.2**

HIDROLÓGICO

AGENCIA EXTREMEÑA DE LA VIVIENDA, EL URBANISMO Y EL TERRITORIO
JUNTA DE EXTREMADURA

ESCALA : 1:10.000

0 100 200 300 400 500 600 700 800 900m

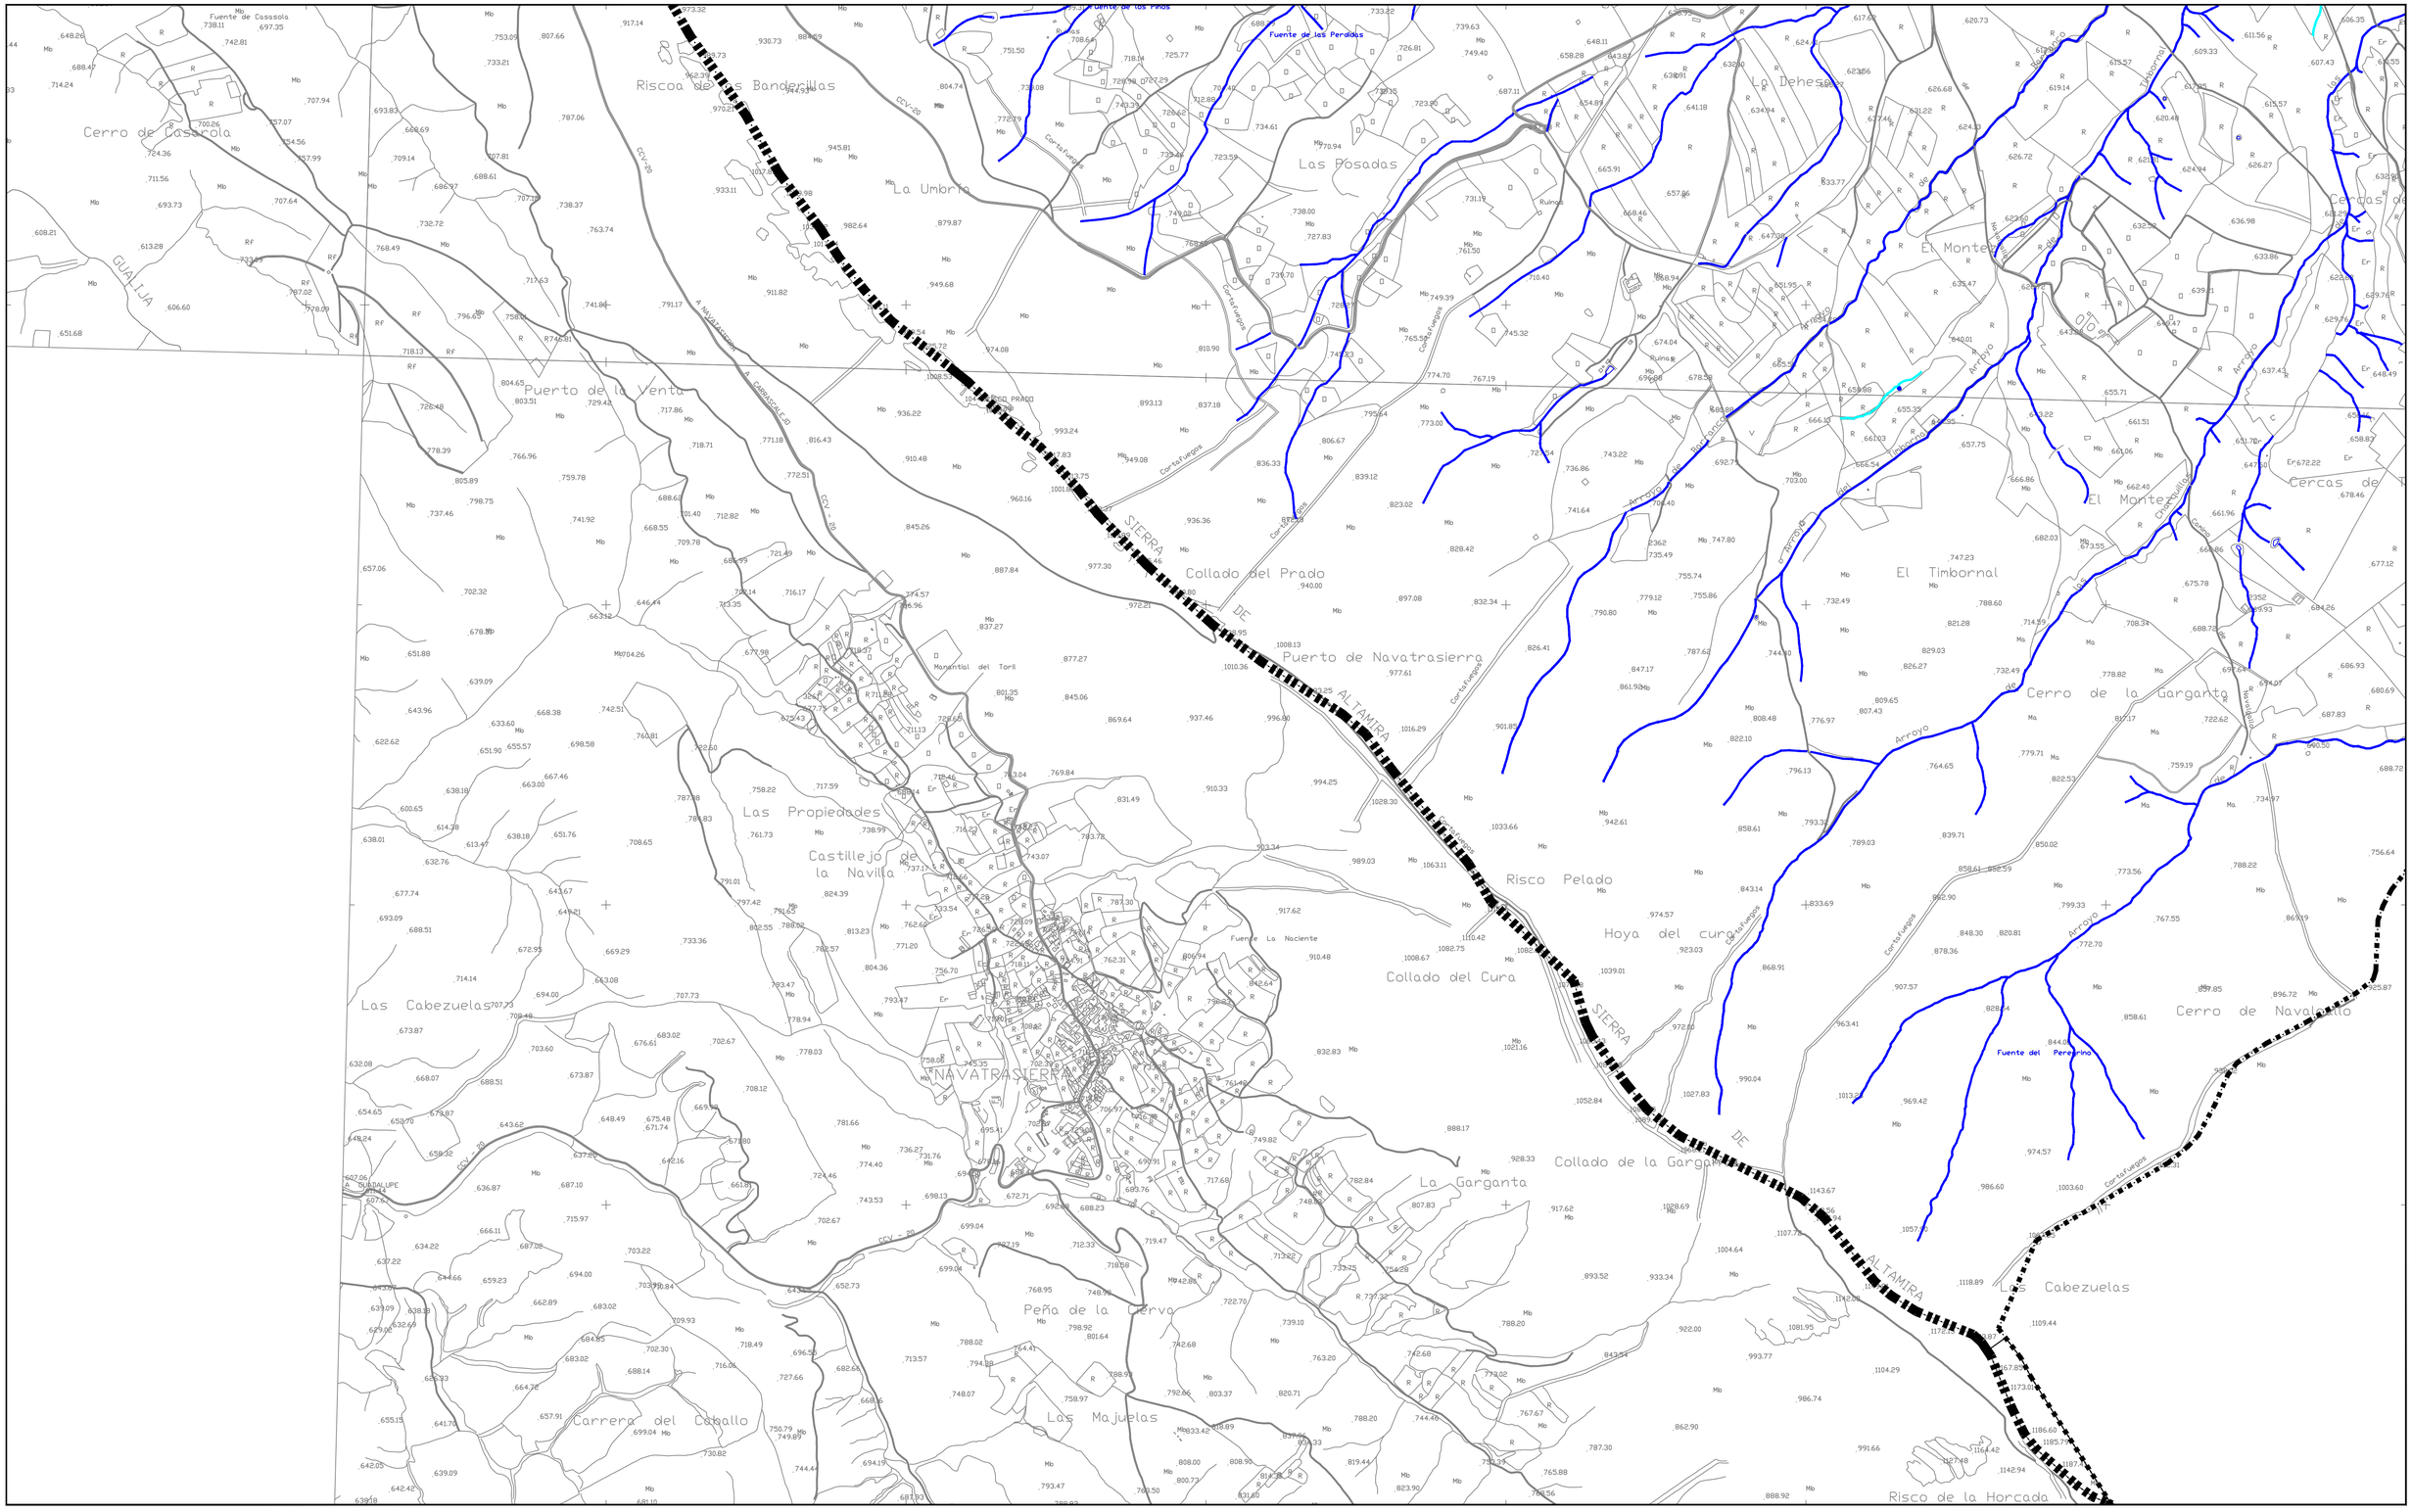

SIGNOS CONVENCIONALES: CARTOGRAFÍA BASE

- Carretera nacional - Hito kilométrico
- Carretera comarcal - local - particular
- Carretera en construcción
- Pista - Pista asfaltada
- Camino carretero - Camino de herradura
- Vías pecuarias - Senda
- Seto
- Línea eléctrica A.T.
- Línea eléctrica M.T.
- Línea telefónica
- Conducción subterránea
- Ferrocarril ancho normal - vía única
- Alambrada, cerca metálica
- Cortafuegos, Perímetro de cultivo
- Límite de Nación
- Límite de Autonomía
- Límite de Provincia
- Límite de Término Municipal
- Puente de hierro, de hormigón - Obra de fábrica
- Torre tendido eléctrico, Poste, Poste teléfono.
- Vértice geodésico 1ºorden. V.G. orden inferior
- Punto de apoyo - Punto acotado
- Muro de contención - Pared o tapia
- Edificio público o singular - E. en constr.
- Edificio privado
- Masa de árboles - Árbol aislado
- Canal
- Acequia
- Arroyo - Vaguada
- Manantial - Pozo - Estanque o piscina
- Desmonte - Terraplén
- Curvas de Nivel - Curva de depresión
- Transformador

USOS DEL SUELO

S	Secano
R	Regadío
Ma	Monte Alto
Mb	Monte Bajo
O	Olivar
V	Viñedo
Fr	Frutales
H	Huerta
Rf	Repoblación Forestal
Pd	Prados - Dehesas
Fd	Frondosas
Er	Erial Pastos
Ar	Arrozal
Co	Coníferas

LEYENDA:

- ARROYO / AFLUENTE / CURSO INTERMITENTE
- ACEQUIA
- EMBALSE / PANTANO
- LAGO / LAGUNA TEMPORAL

GRÁFICO DE DISTRIBUCIÓN DE HOJAS

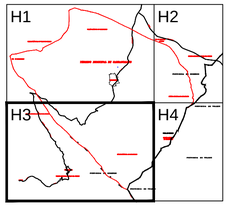

Equipo Redactor:

INCOARSERVICIOSTECNICOS
INGENIERÍA CONSTRUCCIÓN ARQUITECTURA

Base Cartográfica: CARTOGRAFÍA DE LA COMUNIDAD DE EXTREMADURA PROYECCIÓN U.T.M. HUSO 30

P.G.M. CARRASCALEJO APROBACIÓN INICIAL
Fecha de Redacción: SEPTIEMBRE 2018

PLAN GENERAL DE CARRASCALEJO -- CÁCERES

PLANO: I 4.3

HIDROLÓGICO

AGENCIA EXTREMEÑA DE LA VIVIENDA, EL URBANISMO Y EL TERRITORIO
JUNTA DE EXTREMADURA

ESCALA : 1:10.000

100 0 100 200 300 400 500 600 700 800 900m

PROVINCIA DE TOLEDO

PROV. DE CÁCERES

Casablanca
TÉRMINO MUNICIPAL
DE CARRASCALEJO

Torrelamora

Arroyo

Arroyo Navalgallo

Arroyo Navalgallo

Camino de Carrascalejo

Camino

Cañada

Cañada

Vereda

Vereda

Tinado de Casablanca

Casas de la Oncal

CLARILLA
648.80

SIGNOS CONVENCIONALES: CARTOGRAFÍA BASE

- Carretera nacional - Hito kilométrico
- Carretera comarcal - local - particular
- Carretera en construcción
- Pista - Pista asfaltada
- Camino carretero - Camino de herradura
- Vías pecuarias - Senda
- Seto
- Línea eléctrica A.T.
- Línea eléctrica M.T.
- Línea telefónica
- Conducción subterránea
- Ferrocarril ancho normal - vía única
- Alambrada, cerca metálica
- Cortafuegos, Perímetro de cultivo
- Límite de Nación
- Límite de Autonomía
- Límite de Provincia
- Límite de Término Municipal
- Puente de hierro, de hormigón - Obra de fábrica
- Torre tendido eléctrico, Poste, Poste teléfono.

- Vértice geodésico 1º orden. V.G. orden inferior
- Punto de apoyo - Punto acotado
- Muro de contención - Pared o tapia
- Edificio público o singular - E. en constr.
- Edificio privado
- Masa de árboles - Árbol aislado
- Canal
- Acequia
- Arroyo - Vaguada
- Manantial - Pozo - Estanque o piscina
- Desmonte - Terraplén
- Curvas de Nivel - Curva de depresión
- Transformador

USOS DEL SUELO

S	Secano
R	Regadío
Ma	Monte Alto
Mb	Monte Bajo
O	Olivar
V	Viñedo
Fr	Frutales
H	Huerta
Rf	Repoblación Forestal
Pd	Prados - Dehesas
Fd	Frondosas
Er	Erial Pastos
Ar	Arrozal
Co	Coníferas

LEYENDA:

- ARROYO / AFLUENTE / CURSO INTERMITENTE
- ACEQUIA
- EMBALSE / PANTANO
- LAGO / LAGUNA TEMPORAL

GRÁFICO DE DISTRIBUCIÓN DE HOJAS

H1 | H2 | H3 | H4

Equipo Redactor:

INCOARSERVICIOSTECNICOS
INGENIERÍA CONSTRUCCIÓN ARQUITECTURA

Base Cartográfica: CARTOGRAFÍA DE LA COMUNIDAD DE EXTREMADURA
PROYECCIÓN U.T.M. HUSO 30

P.G.M. CARRASCALEJO APROBACIÓN INICIAL
Fecha de Redacción: SEPTIEMBRE 2018

PLAN GENERAL
DE
CARRASCALEJO
--
CÁCERES

PLANO:

I 4.4
HIDROLÓGICO

AGENCIA EXTREMEÑA DE LA VIVIENDA, EL URBANISMO Y EL TERRITORIO
JUNTA DE EXTREMADURA

ESCALA : 1:10.000

100 0 100 200 300 400 500 600 700 800 900m

SIGNOS CONVENCIONALES: CARTOGRAFÍA BASE

- Carretera nacional - Hito kilométrico
- Carretera comarcal - local - particular
- Carretera en construcción
- Pista - Pista asfaltada
- Camino carretero - Camino de herradura
- Vías pecuarias - Senda
- Seto
- Línea eléctrica A.T.
- Línea eléctrica M.T.
- Línea telefónica
- Conducción subterránea
- Ferrocarril ancho normal - vía única
- Alambrada, cerca metálica
- Cortafuegos, Perímetro de cultivo
- Límite de Nación
- Límite de Autonomía
- Límite de Provincia
- Límite de Término Municipal
- Puente de hierro, de hormigón - Obra de fábrica
- Torre tendido eléctrico, Poste, Poste teléfono.
- Vértice geodésico 1er orden. V.G. orden inferior
- Punto de apoyo - Punto acotado (Pa. 123,45 Z.)
- Muro de contención - Pared o tapia
- Edificio público o singular - E. en constr.
- Edificio privado
- Masa de árboles - Árbol aislado
- Canal
- Acequia
- Arroyo - Vaguada
- Manantial - Pozo - Estanque o piscina
- Desmonte - Terraplén
- Curvas de Nivel - Curva de depresión (25)
- Transformador (Trsf.)

USOS DEL SUELO

S	Secano
R	Regadío
Ma	Monte Alto
Mb	Monte Bajo
O	Olivar
V	Viñedo
Fr	Frutales
H	Huerta
Rf	Repoblación Forestal
Pd	Prados - Dehesas
Fd	Frondosas
Er	Erial Pastos
Ar	Arrozal
Co	Coníferas

LEYENDA:

- TEJIDO URBANO CONTINUO
- EMBALSES
- LABOR EN SECANO
- OLIVAR EN SECANO
- DEHESAS Y CULTIVOS
- DEHESAS Y PASTIZALES
- OTROS PASTIZALES
- MOSAICO ANUALES RIEGO
- MOSAICO ANUALES SECANO
- MATORRALES ABIERTOS
- MATORRALES DENSOS
- MATORRAL BOSCOSO FRONDOSAS
- FRONDOSAS CADUCIFOLIAS
- CONÍFERAS ACICULARES
- VEGETACIÓN ESCASA

GRÁFICO DE DISTRIBUCIÓN DE HOJAS

H1 H2 H3 H4

Equipo Redactor:

INCOARSERVICIOSTECNICOS
INGENIERÍA CONSTRUCCIÓN ARQUITECTURA

Base Cartográfica: CARTOGRAFÍA DE LA COMUNIDAD DE EXTREMADURA PROYECCIÓN U.T.M. HUSO 30

P.G.M. CARRASCALEJO APROBACIÓN INICIAL
Fecha de Redacción: SEPTIEMBRE 2018

PLAN GENERAL DE CARRASCALEJO -- CÁCERES

PLANO: I 5.1

USOS DEL SUELO

SIGCAT
AGENCIA EXTREMEÑA DE LA VIVIENDA, EL URBANISMO Y EL TERRITORIO
JUNTA DE EXTREMADURA

100 0 100 200 300 400 500 600 700 800 900m
ESCALA : 1:10.000

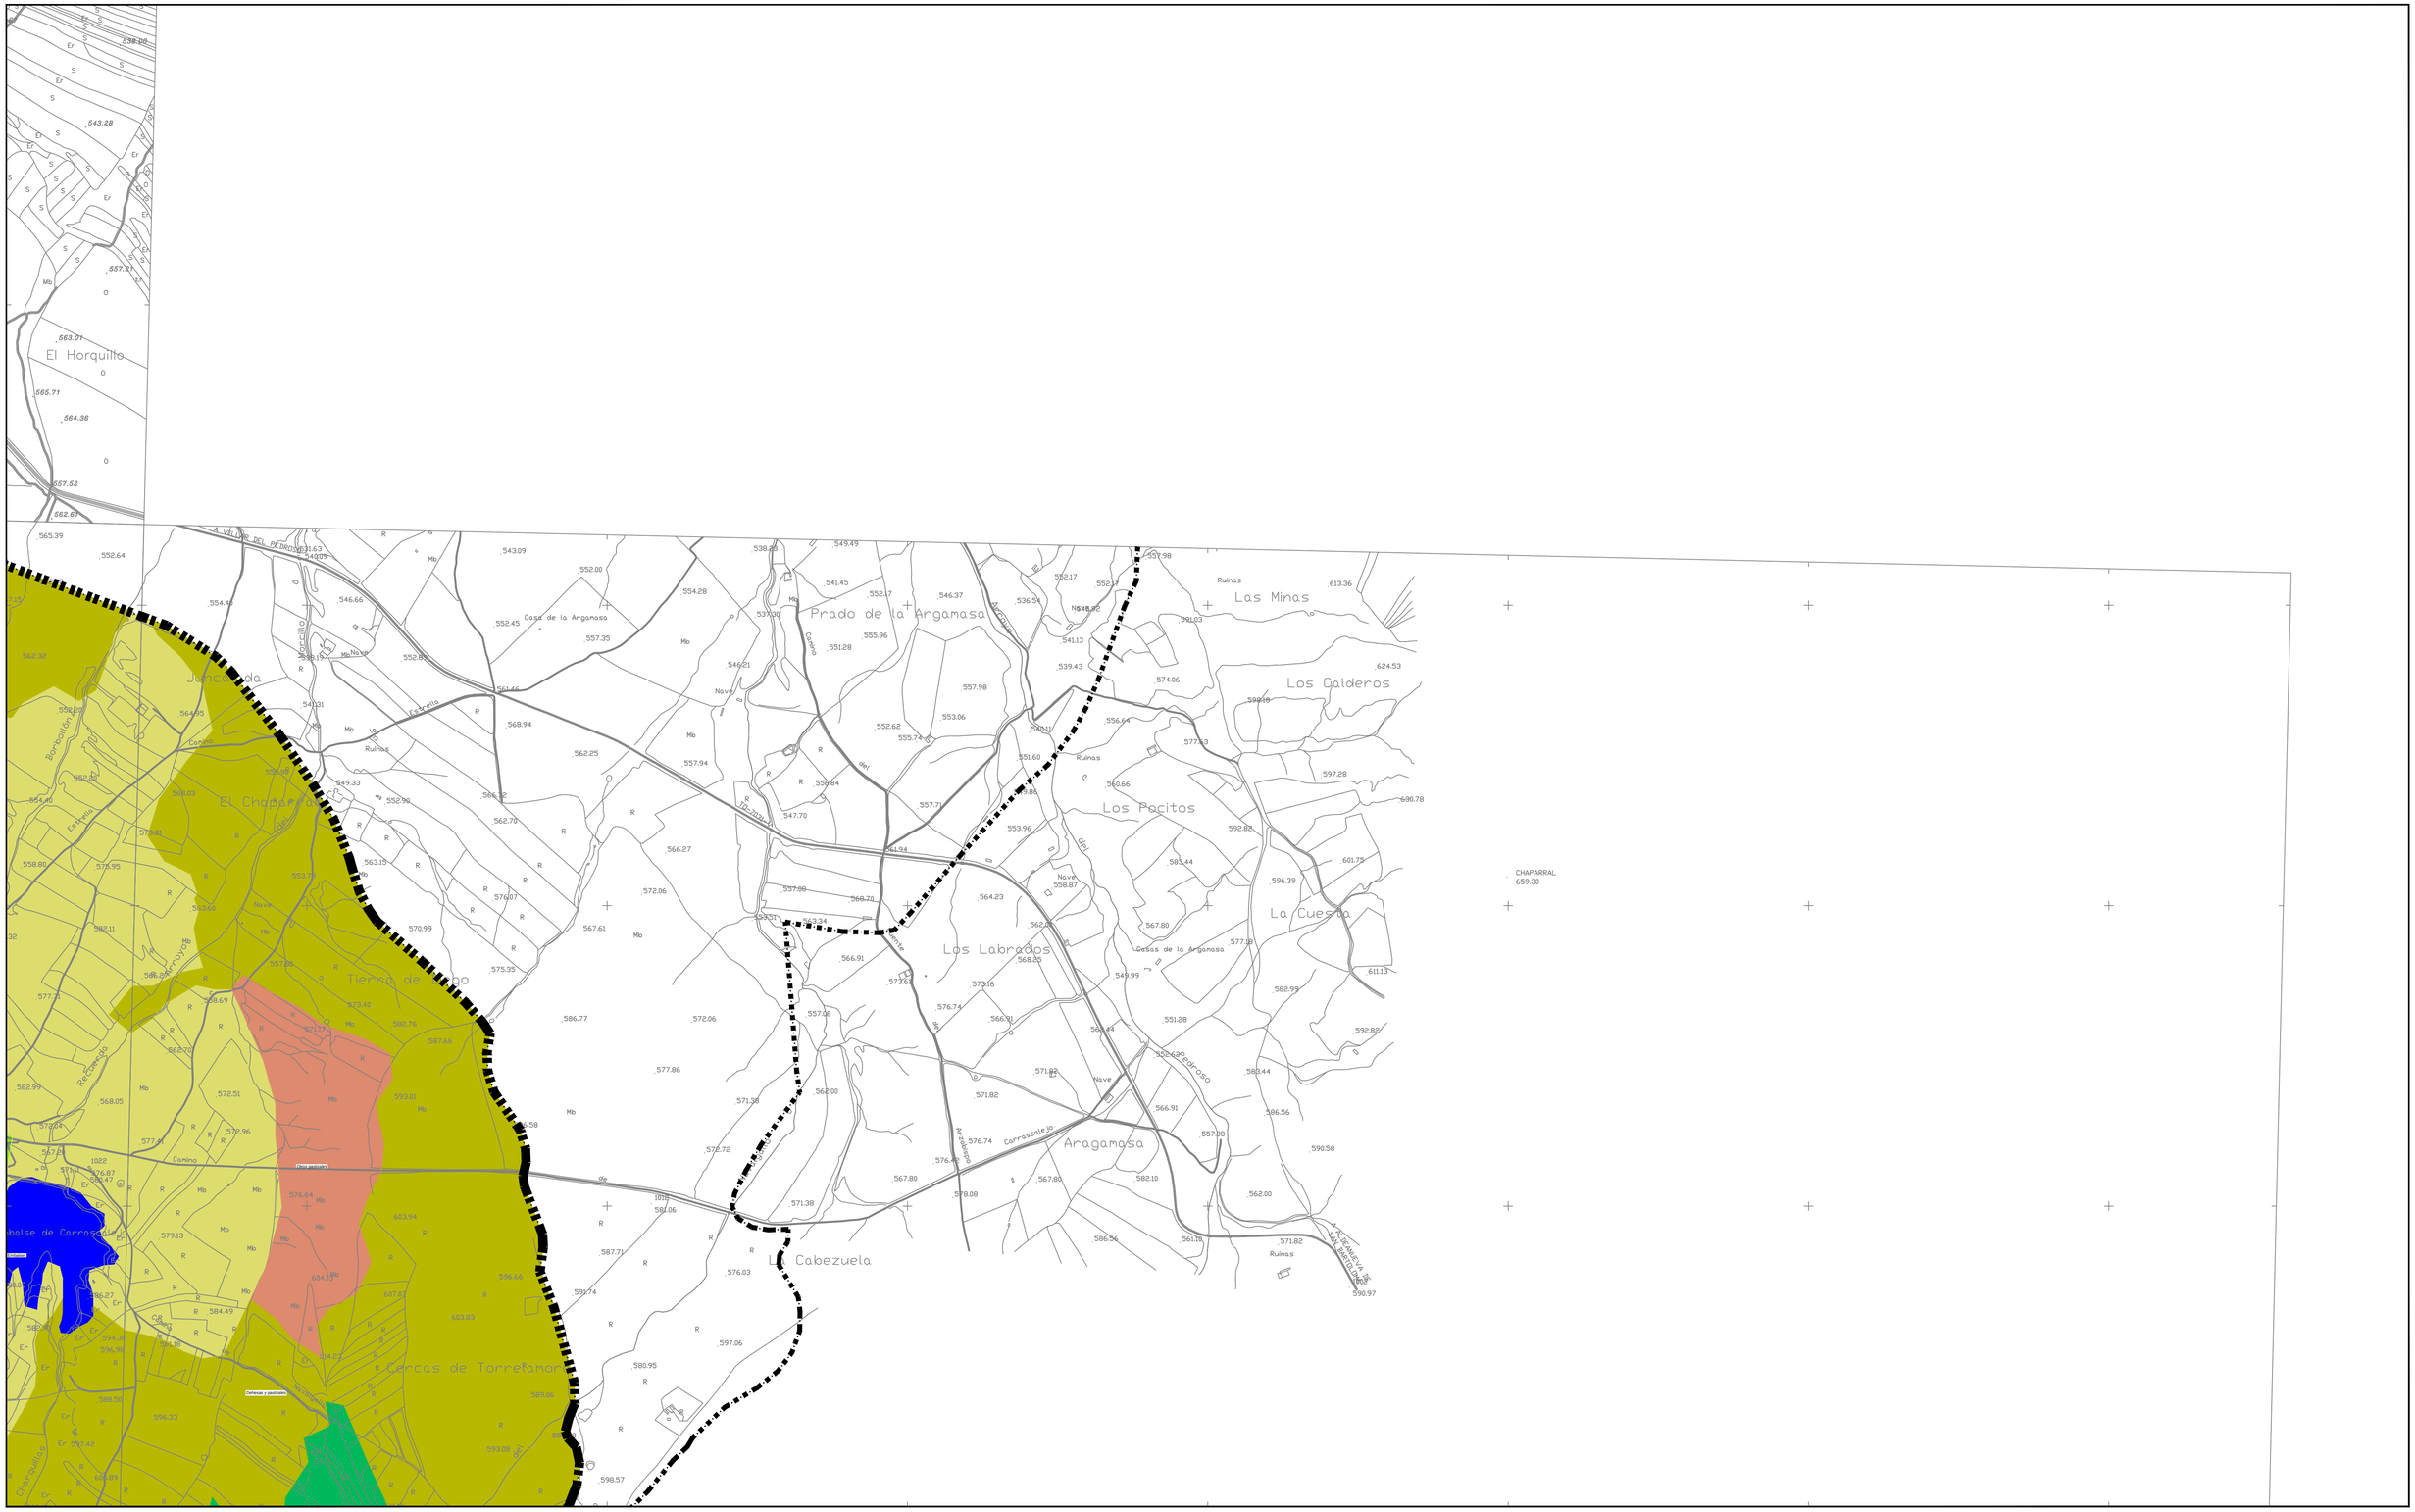

SIGNOS CONVENCIONALES: CARTOGRAFÍA BASE

- Carretera nacional - Hito kilométrico
- Carretera comarcal - local - particular
- Carretera en construcción
- Pista - Pista asfaltada
- Camino carretero - Camino de herradura
- Vías pecuarias - Senda
- Seto
- Línea eléctrica A.T.
- Línea eléctrica M.T.
- Línea telefónica
- Conducción subterránea
- Ferrocarril ancho normal - vía única
- Alambrada, cerca metálica
- Cortafuegos, Perímetro de cultivo
- Límite de Nación
- Límite de Autonomía
- Límite de Provincia
- Límite de Término Municipal
- Puente de hierro, de hormigón - Obra de fábrica
- Torre tendido eléctrico, Poste, Poste teléfono.

- Vértice geodésico 1ºorden. V.G. orden inferior
- Punto de apoyo - Punto acotado
- Muro de contención - Pared o tapia
- Edificio público o singular - E. en constr.
- Edificio privado
- Masa de árboles - Árbol aislado
- Canal
- Acequia
- Arroyo - Vaguada
- Manantial - Pozo - Estanque o piscina
- Desmonte - Terraplén
- Curvas de Nivel - Curva de depresión
- Transformador

USOS DEL SUELO

S	Secano
R	Regadío
Ma	Monte Alto
Mb	Monte Bajo
O	Olivar
V	Viñedo
Fr	Frutales
H	Huerta
Rf	Repoblación Forestal
Pd	Prados - Dehesas
Fd	Frondosas
Er	Erial Pastos
Ar.	Arrozal
Co	Coníferas

LEYENDA:

- TEJIDO URBANO CONTINUO
- EMBALSES
- LABOR EN SECANO
- OLIVAR EN SECANO
- DEHESAS Y CULTIVOS
- DEHESAS Y PASTIZALES
- OTROS PASTIZALES
- MOSAICO ANUALES REGADIO
- MOSAICO ANUALES SECANO
- MATORRALES ABIERTOS
- MATORRALES DENSOS
- MATORRAL BOSCOSO FRONDOSAS
- FRONDOSAS CADUCIFOLIAS
- CONÍFERAS ACICULARES
- VEGETACIÓN ESCASA

GRÁFICO DE DISTRIBUCIÓN DE HOJAS

H1 | H2 | H3 | H4

Equipo Redactor:

INCOARSERVICIOSTECNICOS
INGENIERÍA CONSTRUCCIÓN ARQUITECTURA

Base Cartográfica: CARTOGRAFÍA DE LA COMUNIDAD DE EXTREMADURA
PROYECCIÓN U.T.M. HUSO 30

P.G.M. CARRASCALEJO APROBACIÓN INICIAL
Fecha de Redacción: SEPTIEMBRE 2018

PLAN GENERAL DE CARRASCALEJO -- CÁCERES

PLANO: I 5.2

USOS DEL SUELO

AGENCIA EXTREMEÑA DE LA VIVIENDA, EL URBANISMO Y EL TERRITORIO
JUNTA DE EXTREMADURA

ESCALA : 1:10.000

100 0 100 200 300 400 500 600 700 800 900m

SIGNOS CONVENCIONALES: CARTOGRAFÍA BASE

- Carretera nacional - Hito kilométrico
- Carretera comarcal - local - particular
- Carretera en construcción
- Pista - Pista asfaltada
- Camino carretero - Camino de herradura
- Vías pecuarias - Senda
- Seto
- Línea eléctrica A.T.
- Línea eléctrica M.T.
- Línea telefónica
- Conducción subterránea
- Ferrocarril ancho normal - vía única
- Alambrada, cerca metálica
- Cortafuegos, Perímetro de cultivo
- Límite de Nación
- Límite de Autonomía
- Límite de Provincia
- Límite de Término Municipal
- Puente de hierro, de hormigón - Obra de fábrica
- Torre tendido eléctrico, Poste, Poste teléfono.
- Vértice geodésico 1^er orden. V.G. orden inferior
- Punto de apoyo - Punto acotado
- Muro de contención - Pared o tapia
- Edificio público o singular - E. en constr.
- Edificio privado
- Masa de árboles - Árbol aislado
- Canal
- Acequia
- Arroyo - Vaguada
- Manantial - Pozo - Estanque o piscina
- Desmonte - Terraplén
- Curvas de Nivel - Curva de depresión
- Transformador

USOS DEL SUELO

S	Secano
R	Regadío
Ma	Monte Alto
Mb	Monte Bajo
O	Olivar
V	Viñedo
Fr	Frutales
H	Huerta
Rf	Repoblación Forestal
Pd	Prados - Dehesas
Fd	Frondosas
Er	Erial Pastos
Ar	Arrozal
Co	Coníferas

LEYENDA:

- TEJIDO URBANO CONTINUO
- EMBALSES
- LABOR EN SECANO
- OLIVAR EN SECANO
- DEHESAS Y CULTIVOS
- DEHESAS Y PASTIZALES
- OTROS PASTIZALES
- MOSAICO ANUALES RIEGO
- MOSAICO ANUALES SECANO
- MATORRALES ABIERTOS
- MATORRALES DENSOS
- MATORRAL BOSCOSO FRONDOSAS
- FRONDOSAS CADUCIFOLIAS
- CONÍFERAS ACICULARES
- VEGETACIÓN ESCASA

GRÁFICO DE DISTRIBUCIÓN DE HOJAS

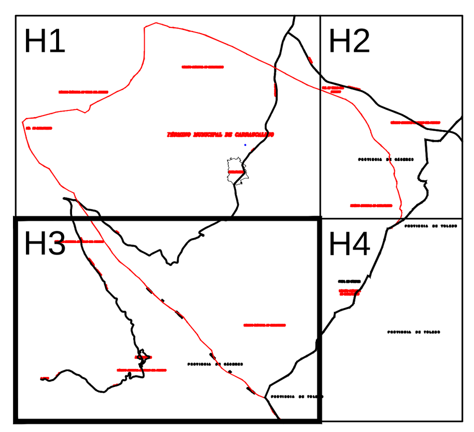

Equipo Redactor:

INCOARSERVICIOSTECNICOS
INGENIERÍA CONSTRUCCIÓN ARQUITECTURA

Base Cartográfica: CARTOGRAFÍA DE LA COMUNIDAD DE EXTREMADURA PROYECCIÓN U.T.M. HUSO 30

P.G.M. CARRASCALEJO APROBACIÓN INICIAL
Fecha de Redacción: SEPTIEMBRE 2018

PLAN GENERAL DE CARRASCALEJO -- CÁCERES

PLANO: I 5.3

USOS DEL SUELO

ESCALA : 1:10.000

SIGCAT
AGENCIA EXTREMEÑA DE LA VIVIENDA, EL URBANISMO Y EL TERRITORIO
JUNTA DE EXTREMADURA

SIGNOS CONVENCIONALES: CARTOGRAFÍA BASE

- Carretera nacional - Hito kilométrico
- Carretera comarcal - local - particular
- Carretera en construcción
- Pista - Pista asfaltada
- Camino carretero - Camino de herradura
- Vías pecuarias - Senda
- Seto
- Línea eléctrica A.T.
- Línea eléctrica M.T.
- Línea telefónica
- Conducción subterránea
- Ferrocarril ancho normal - vía única
- Alambrada, cerca metálica
- Cortafuegos, Perímetro de cultivo
- Límite de Nación
- Límite de Autonomía
- Límite de Provincia
- Límite de Término Municipal
- Puente de hierro, de hormigón - Obra de fábrica
- Torre tendido eléctrico, Poste, Poste teléfono.
- Vértice geodésico 1er orden. V.G. orden inferior
- Punto de apoyo - Punto acotado (Pa. Z. 123,45)
- Muro de contención - Pared o tapia
- Edificio público o singular - E. en constr.
- Edificio privado
- Masa de árboles - Árbol aislado
- Canal
- Acequia
- Arroyo - Vaguada
- Manantial - Pozo - Estanque o piscina
- Desmonte - Terraplén
- Curvas de Nivel - Curva de depresión (25)
- Transformador (Trsf.)

USOS DEL SUELO

S	Secano
R	Regadío
Ma	Monte Alto
Mb	Monte Bajo
O	Olivar
V	Viñedo
Fr	Frutales
H	Huerta
Rf	Repoblación Forestal
Pd	Prados - Dehesas
Fd	Frondosas
Er	Erial Pastos
Ar	Arrozal
Co	Coníferas

LEYENDA:

- TEJIDO URBANO CONTINUO
- EMBALSES
- LABOR EN SECANO
- OLIVAR EN SECANO
- DEHESAS Y CULTIVOS
- DEHESAS Y PASTIZALES
- OTROS PASTIZALES
- MOSAICO ANUALES RIEGO
- MOSAICO ANUALES SECANO
- MATORRALES ABIERTOS
- MATORRALES DENSOS
- MATORRAL BOSCOSO FRONDOSAS
- FRONDOSAS CADUCIFOLIAS
- CONÍFERAS ACICULARES
- VEGETACIÓN ESCASA

GRÁFICO DE DISTRIBUCIÓN DE HOJAS

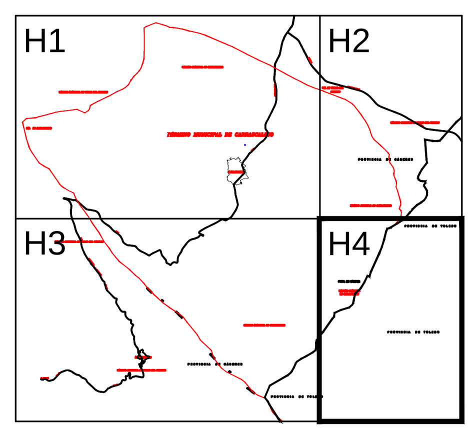

Equipo Redactor:

INCOARSERVICIOSTECNICOS
INGENIERÍA CONSTRUCCIÓN ARQUITECTURA

Base Cartográfica: CARTOGRAFÍA DE LA COMUNIDAD DE EXTREMADURA PROYECCIÓN U.T.M. HUSO 30

P.G.M. CARRASCALEJO APROBACIÓN INICIAL
Fecha de Redacción: SEPTIEMBRE 2018

PLAN GENERAL DE CARRASCALEJO -- CÁCERES

PLANO: I 5.4

USOS DEL SUELO

SIGCAT
AGENCIA EXTREMEÑA DE LA VIVIENDA, EL URBANISMO Y EL TERRITORIO
JUNTA DE EXTREMADURA

100 0 100 200 300 400 500 600 700 800 900m
ESCALA : 1:10.000

SIGNOS CONVENCIONALES: CARTOGRAFÍA BASE

- Carretera nacional - Hito kilométrico
- Carretera comarcal - local - particular
- Carretera en construcción
- Pista - Pista asfaltada
- Camino carretero - Camino de herradura
- Vías pecuarias - Senda
- Seto
- Línea eléctrica A.T.
- Línea eléctrica M.T.
- Línea telefónica
- Conducción subterránea
- Ferrocarril ancho normal - vía única
- Alambrada, cerca metálica
- Cortafuegos, Perímetro de cultivo
- Límite de Nación
- Límite de Autonomía
- Límite de Provincia
- Límite de Término Municipal
- Puente de hierro, de hormigón - Obra de fábrica
- Torre tendido eléctrico, Poste, Poste teléfono.
- Vértice geodésico 1er orden. V.G. orden inferior
- Pa. 123,45 Z. Punto de apoyo - Punto acotado
- Muro de contención - Pared o tapia
- Edificio público o singular - E. en constr.
- Edificio privado
- Masa de árboles - Árbol aislado
- Canal
- Acequia
- Arroyo - Vaguada
- Manantial - Pozo - Estanque o piscina
- Desmonte - Terraplén
- Curvas de Nivel - Curva de depresión
- Trsf. Transformador

USOS DEL SUELO

S	Secano
R	Regadío
Ma	Monte Alto
Mb	Monte Bajo
O	Olivar
V	Viñedo
Fr	Frutales
H	Huerta
Rf	Repoblación Forestal
Pd	Prados - Dehesas
Fd	Frondosas
Er	Erial Pastos
Ar	Arrozal
Co	Coníferas

LEYENDA:

- ZONAS Z.E.P.A. Y Z.E.C. ZONA DE EXCLUSIÓN EÓLICA
- NÚCLEO URBANO DE CARRASCALEJO
- GEOPARQUE VILLUERCAS - IBORES - JARA

GRÁFICO DE DISTRIBUCIÓN DE HOJAS

H1 H2 H3 H4

Equipo Redactor:

INCOARSERVICIOSTECNICOS
INGENIERÍA CONSTRUCCIÓN ARQUITECTURA

Base Cartográfica: CARTOGRAFÍA DE LA COMUNIDAD DE EXTREMADURA PROYECCIÓN U.T.M. HUSO 30

P.G.M. CARRASCALEJO APROBACIÓN INICIAL
Fecha de Redacción: SEPTIEMBRE 2018

PLAN GENERAL DE CARRASCALEJO -- CÁCERES

PLANO: I 6.1

ÁREAS RELEVANTES

SIGCAT
AGENCIA EXTREMEÑA DE LA VIVIENDA, EL URBANISMO Y EL TERRITORIO
JUNTA DE EXTREMADURA

ESCALA : 1:10.000

SIGNOS CONVENCIONALES: CARTOGRAFÍA BASE

- Carretera nacional - Hito kilométrico
- Carretera comarcal - local - particular
- Carretera en construcción
- Pista - Pista asfaltada
- Camino carretero - Camino de herradura
- Vías pecuarias - Senda
- Seto
- Línea eléctrica A.T.
- Línea eléctrica M.T.
- Línea telefónica
- Conducción subterránea
- Ferrocarril ancho normal - vía única
- Alambrada, cerca metálica
- Cortafuegos, Perímetro de cultivo
- Límite de Nación
- Límite de Autonomía
- Límite de Provincia
- Límite de Término Municipal
- Puente de hierro, de hormigón - Obra de fábrica
- Torre tendido eléctrico, Poste, Poste teléfono.
- Vértice geodésico 1ºorden. V.G. orden inferior
- Punto de apoyo - Punto acotado
- Muro de contención - Pared o tapia
- Edificio público o singular - E. en constr.
- Edificio privado
- Masa de árboles - Árbol aislado
- Canal
- Acequia
- Arroyo - Vaguada
- Manantial - Pozo - Estanque o piscina
- Desmonte - Terraplén
- Curvas de Nivel - Curva de depresión
- Transformador

USOS DEL SUELO

S	Secano
R	Regadío
Ma	Monte Alto
Mb	Monte Bajo
O	Olivar
V	Viñedo
Fr	Frutales
H	Huerta
Rf	Repoblación Forestal
Pd	Prados - Dehesas
Fd	Frondosas
Er	Erial Pastos
Ar	Arrozal
Co	Coníferas

LEYENDA:

- ZONAS Z.E.P.A. Y Z.E.C. ZONA DE EXCLUSIÓN EÓLICA
- NÚCLEO URBANO DE CARRASCALEJO
- GEOPARQUE VILLUERCAS - IBORES - JARA

GRÁFICO DE DISTRIBUCIÓN DE HOJAS

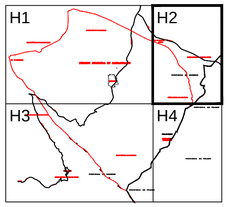

Equipo Redactor:

INCOARSERVICIOSTECNICOS
INGENIERÍA CONSTRUCCIÓN ARQUITECTURA

Base Cartográfica: CARTOGRAFÍA DE LA COMUNIDAD DE EXTREMADURA
PROYECCIÓN U.T.M. HUSO 30

P.G.M. CARRASCALEJO APROBACIÓN INICIAL
Fecha de Redacción: SEPTIEMBRE 2018

PLAN GENERAL DE CARRASCALEJO -- CÁCERES

PLANO:

I 6.2

ÁREAS RELEVANTES

AGENCIA EXTREMEÑA DE LA VIVIENDA, EL URBANISMO Y EL TERRITORIO
JUNTA DE EXTREMADURA

ESCALA : 1:10.000

100 0 100 200 300 400 500 600 700 800 900m

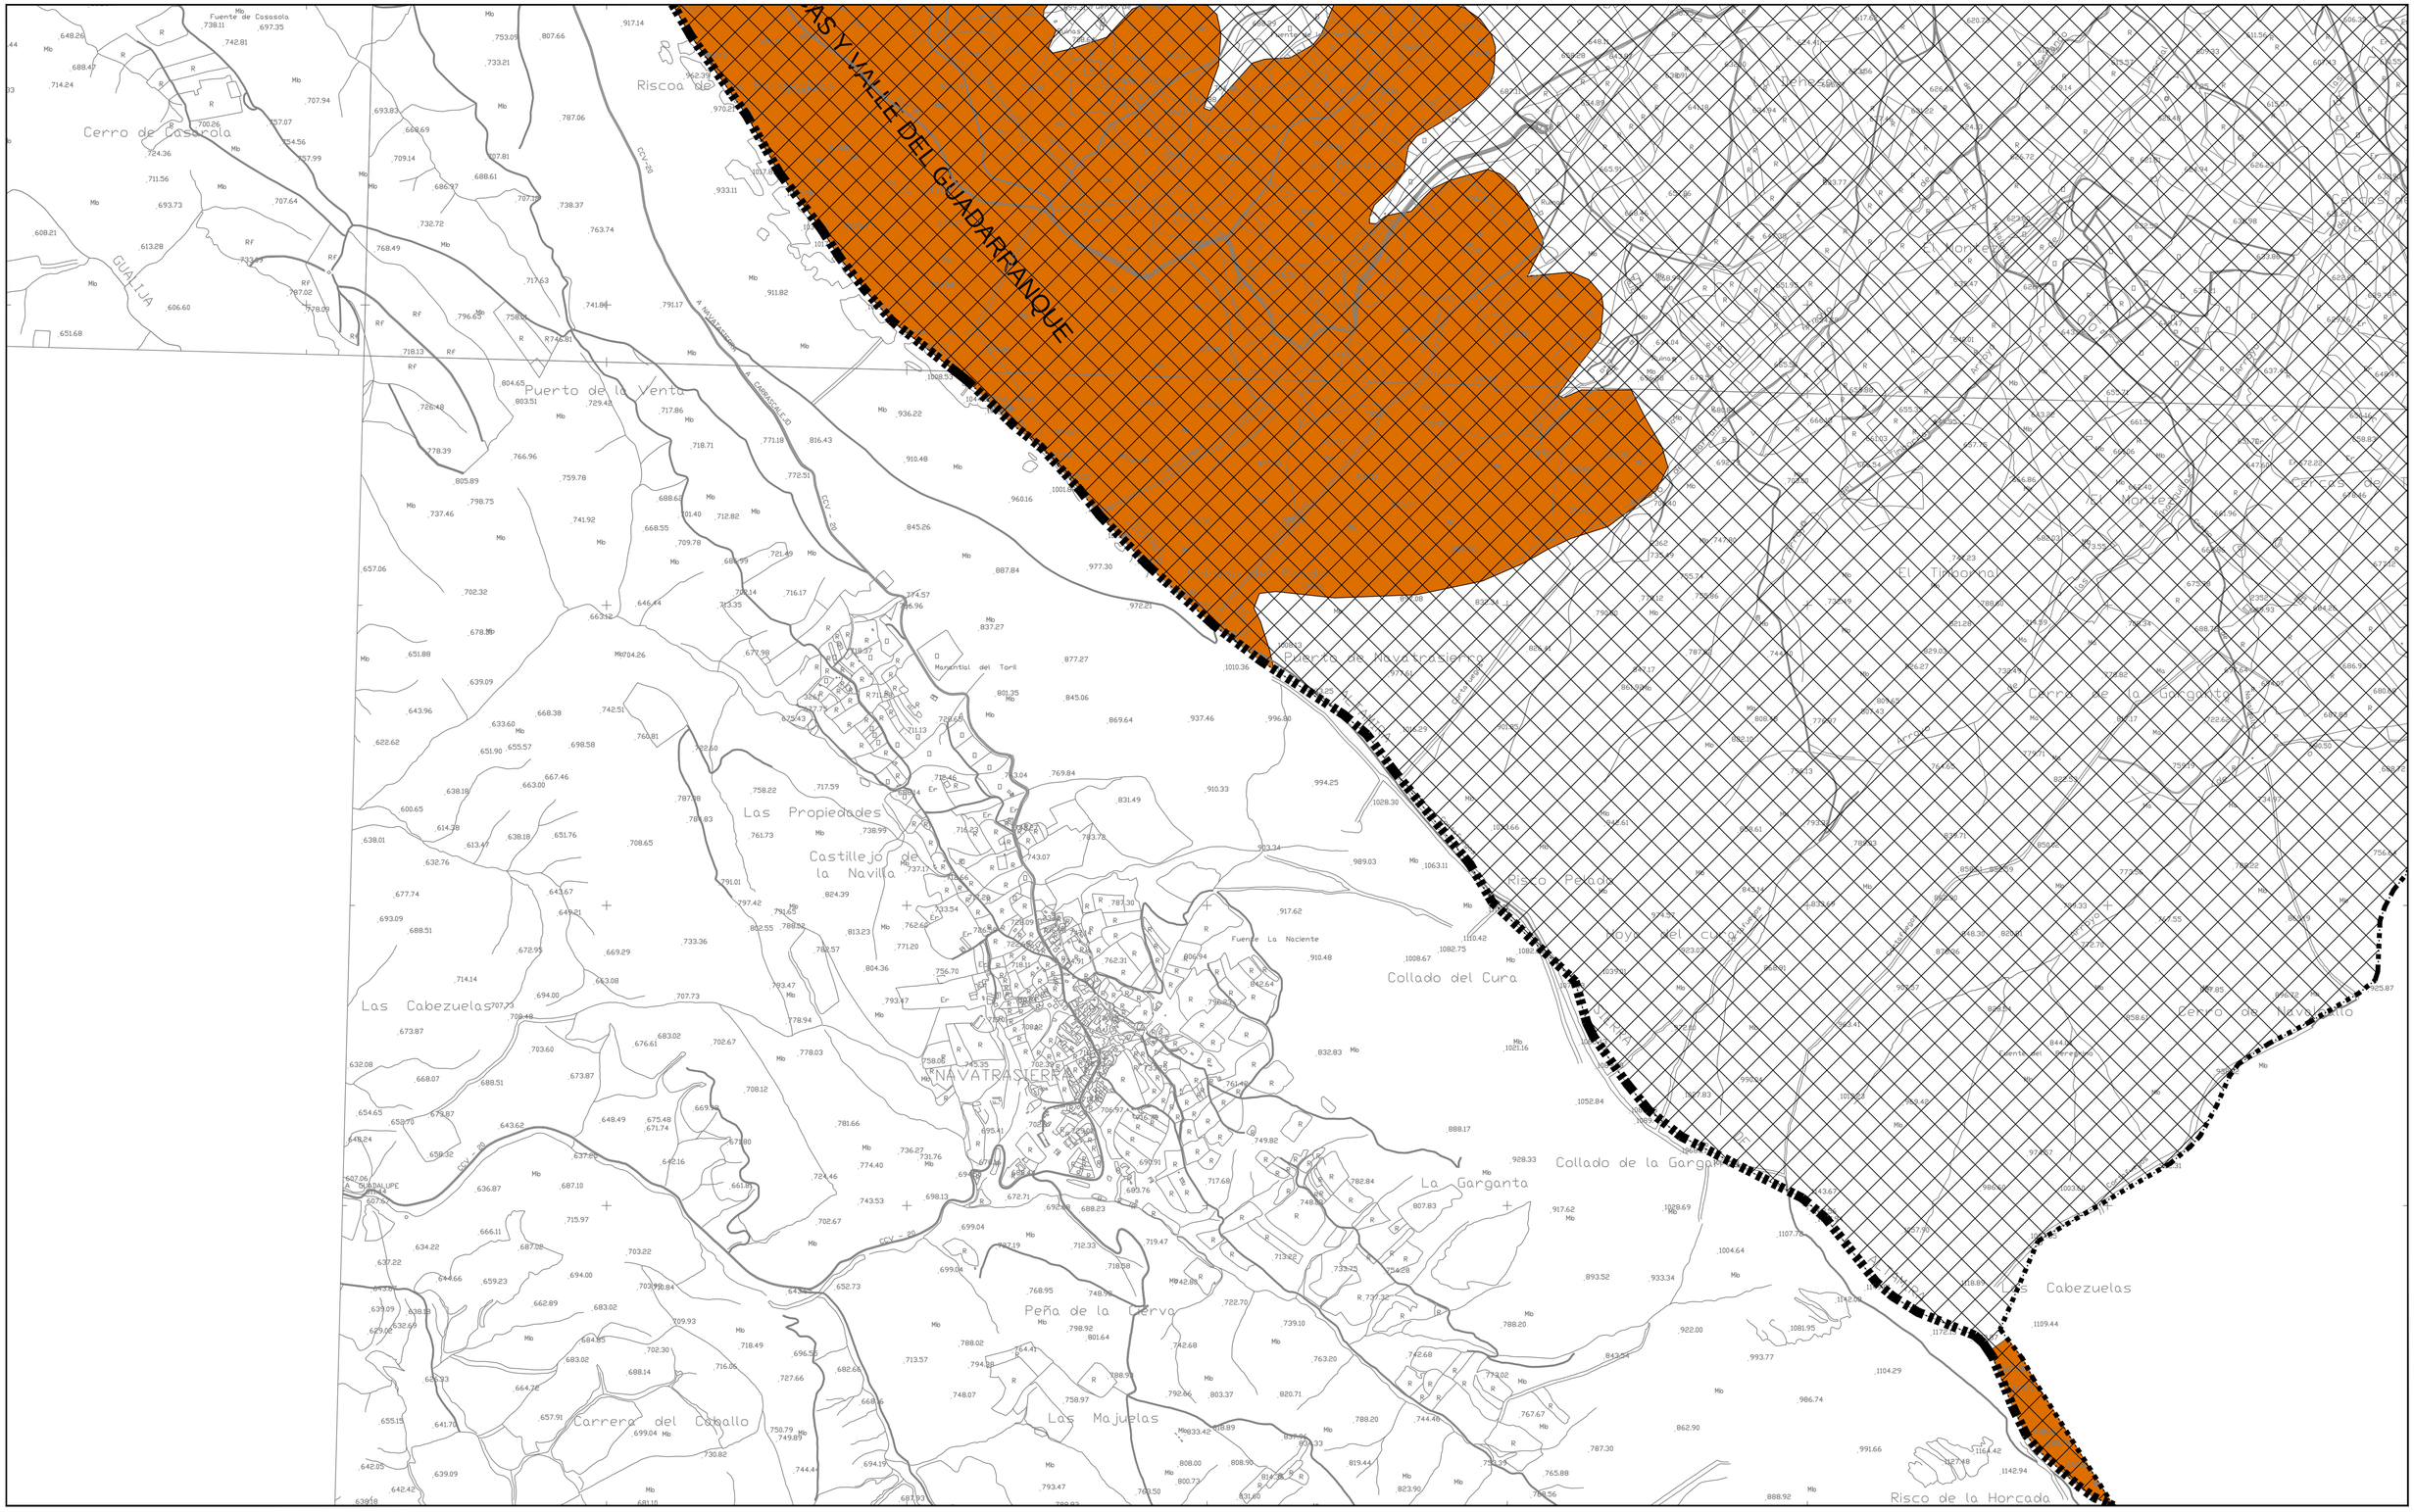

SIGNOS CONVENCIONALES: CARTOGRAFÍA BASE

- Carretera nacional - Hito kilométrico
- Carretera comarcal - local - particular
- Carretera en construcción
- Pista - Pista asfaltada
- Camino carretero - Camino de herradura
- Vías pecuarias - Senda
- Seto
- Línea eléctrica A.T.
- Línea eléctrica M.T.
- Línea telefónica
- Conducción subterránea
- Ferrocarril ancho normal - vía única
- Alambrada, cerca metálica
- Cortafuegos, Perímetro de cultivo
- Límite de Nación
- Límite de Autonomía
- Límite de Provincia
- Límite de Término Municipal
- Puente de hierro, de hormigón - Obra de fábrica
- Torre tendido eléctrico, Poste, Poste teléfono.
- Vértice geodésico 1º orden. V.G. orden inferior
- Punto de apoyo - Punto acotado
- Muro de contención - Pared o tapia
- Edificio público o singular - E. en constr.
- Edificio privado
- Masa de árboles - Árbol aislado
- Canal
- Acequia
- Arroyo - Vaguada
- Manantial - Pozo - Estanque o piscina
- Desmonte - Terraplén
- Curvas de Nivel - Curva de depresión
- Transformador

USOS DEL SUELO

S	Secano
R	Regadío
Ma	Monte Alto
Mb	Monte Bajo
O	Olivar
V	Viñedo
Fr	Frutales
H	Huerta
Rf	Repoblación Forestal
Pd	Prados - Dehesas
Fd	Frondosas
Er	Erial Pastos
Ar	Arrozal
Co	Coníferas

LEYENDA:

- ZONAS Z.E.P.A. Y Z.E.C. ZONA DE EXCLUSIÓN EÓLICA
- NÚCLEO URBANO DE CARRASCALEJO
- GEOPARQUE VILLUERCAS - IBORES - JARA

GRÁFICO DE DISTRIBUCIÓN DE HOJAS

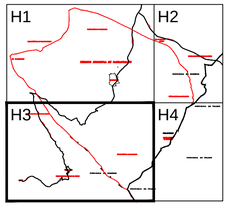

Equipo Redactor:

INCOARSERVICIOSTECNICOS
INGENIERÍA CONSTRUCCIÓN ARQUITECTURA

Base Cartográfica: CARTOGRAFÍA DE LA COMUNIDAD DE EXTREMADURA
PROYECCIÓN U.T.M. HUSO 30

P.G.M. CARRASCALEJO APROBACIÓN INICIAL
Fecha de Redacción: SEPTIEMBRE 2018

PLAN GENERAL DE CARRASCALEJO -- CÁCERES

PLANO:

I 6.3

ÁREAS RELEVANTES

AGENCIA EXTREMEÑA DE LA VIVIENDA, EL URBANISMO Y EL TERRITORIO
JUNTA DE EXTREMADURA

ESCALA : 1:10.000

100 0 100 200 300 400 500 600 700 800 900m

SIGNOS CONVENCIONALES: CARTOGRAFÍA BASE

- Carretera nacional - Hito kilométrico
- Carretera comarcal - local - particular
- Carretera en construcción
- Pista - Pista asfaltada
- Camino carretero - Camino de herradura
- Vías pecuarias - Senda
- Seto
- Línea eléctrica A.T.
- Línea eléctrica M.T.
- Línea telefónica
- Conducción subterránea
- Ferrocarril ancho normal - vía única
- Alambrada, cerca metálica
- Cortafuegos, Perímetro de cultivo
- Límite de Nación
- Límite de Autonomía
- Límite de Provincia
- Límite de Término Municipal
- Puente de hierro, de hormigón - Obra de fábrica
- Torre tendido eléctrico, Poste, Poste teléfono.

- Vértice geodésico 1er orden. V.G. orden inferior
- Punto de apoyo - Punto acotado (Pa. 123,45 Z.)
- Muro de contención - Pared o tapia
- Edificio público o singular - E. en constr.
- Edificio privado
- Masa de árboles - Árbol aislado
- Canal
- Acequia
- Arroyo - Vaguada
- Manantial - Pozo - Estanque o piscina
- Desmonte - Terraplén
- Curvas de Nivel - Curva de depresión (25)
- Transformador (Trsf.)

USOS DEL SUELO

S	Secano
R	Regadío
Ma	Monte Alto
Mb	Monte Bajo
O	Olivar
V	Viñedo
Fr	Frutales
H	Huerta
Rf	Repoblación Forestal
Pd	Prados - Dehesas
Fd	Frondosas
Er	Erial Pastos
Ar	Arrozal
Co	Coníferas

LEYENDA:

- ZONAS Z.E.P.A. Y Z.E.C. ZONA DE EXCLUSIÓN EÓLICA
- NÚCLEO URBANO DE CARRASCALEJO
- GEOPARQUE VILLUERCAS - IBORES - JARA

GRÁFICO DE DISTRIBUCIÓN DE HOJAS

H1 H2 H3 H4

Equipo Redactor:

INCOARSERVICIOSTECNICOS
INGENIERÍA CONSTRUCCIÓN ARQUITECTURA

Base Cartográfica: CARTOGRAFÍA DE LA COMUNIDAD DE EXTREMADURA PROYECCIÓN U.T.M. HUSO 30

P.G.M. CARRASCALEJO APROBACIÓN INICIAL
Fecha de Redacción: SEPTIEMBRE 2018

PLAN GENERAL DE CARRASCALEJO -- CÁCERES

SIGCAT
AGENCIA EXTREMEÑA DE LA VIVIENDA, EL URBANISMO Y EL TERRITORIO
JUNTA DE EXTREMADURA

PLANO: I 6.4

ÁREAS RELEVANTES

ESCALA : 1:10.000

SIGNOS CONVENCIONALES: CARTOGRAFÍA BASE

- Carretera nacional - Hito kilométrico
- Carretera comarcal - local - particular
- Carretera en construcción
- Pista - Pista asfaltada
- Camino carretero - Camino de herradura
- Vías pecuarias - Senda
- Seto
- Linea eléctrica A.T.
- Linea eléctrica M.T.
- Linea telefónica
- Conducción subterránea
- Ferrocarril ancho normal - vía única
- Alambrada, cerca metálica
- Cortafuegos, Perímetro de cultivo
- Límite de Nación
- Límite de Autonomía
- Límite de Provincia
- Límite de Término Municipal
- Puente de hierro, de hormigón - Obra de fábrica
- Torre tendido eléctrico, Poste, Poste teléfono.
- Vértice geodésico 1er orden. V.G. orden inferior
- Punto de apoyo - Punto acotado
- Muro de contención - Pared o tapia
- Edificio público o singular - E. en constr.
- Edificio privado
- Masa de árboles - Árbol aislado
- Canal
- Acequia
- Arroyo - Vaguada
- Manantial - Pozo - Estanque o piscina
- Desmonte - Terraplén
- Curvas de Nivel - Curva de depresión
- Trsf. Transformador

USOS DEL SUELO

S	Secano
R	Regadío
Ma	Monte Alto
Mb	Monte Bajo
O	Olivar
V	Viñedo
Fr	Frutales
H	Huerta
Rf	Repoblación Forestal
Pd	Prados - Dehesas
Fd	Frondosas
Er	Erial Pastos
Ar	Arrozal
Co	Coníferas

LEYENDA:

VEGETACIÓN TIPO 1	Poo bulbosae - Trifolietum subterranei Dehesas de Pyro bourgaeanae - Quercetum rotundifoliae
VEGETACIÓN TIPO 2	Pyro bourgaeanae - Securinegetum tinctoriae
VEGETACIÓN TIPO 3	Dehesas de Pyro bourgaeanae - Quercetum rotundifoliae
VEGETACIÓN TIPO 4	Asplenio billotii - Cheilanthetum hispanicae Sorbo torminalis - Quercetum pyrenaicae
VEGETACIÓN TIPO 5	Arbuto unedonis - Quercetum pyrenaicae
VEGETACIÓN TIPO 6	Sanguisorbo - Quercetum suberis Pyro bourgaeanae - Quercetum rotundifoliae (enebrales de +Juniperus oxycedrus) Asplenio billotii - Cheilanthetum hispanicae
VEGETACIÓN TIPO 7	Terebintho - Quercetum broteroi
VEGETACIÓN TIPO 8	Pyro bourgaeanae - Quercetum rotundifoliae (enebrales de +Juniperus oxycedrus)
CONJUNTO URBANO	

GRÁFICO DE DISTRIBUCIÓN DE HOJAS

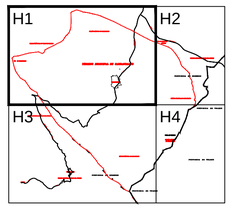

Equipo Redactor:

INCOARSERVICIOSTECNICOS
INGENIERÍA CONSTRUCCIÓN ARQUITECTURA

Base Cartográfica: CARTOGRAFÍA DE LA COMUNIDAD DE EXTREMADURA
PROYECCIÓN U.T.M. HUSO 30

P.G.M. CARRASCALEJO APROBACIÓN INICIAL
Fecha de Redacción: SEPTIEMBRE 2018

PLAN GENERAL DE CARRASCALEJO -- CÁCERES

PLANO: 17.1

VEGETACIÓN

AGENCIA EXTREMEÑA DE LA VIVIENDA, EL URBANISMO Y EL TERRITORIO
JUNTA DE EXTREMADURA

ESCALA : 1:10.000

0 100 200 300 400 500 600 700 800 900m

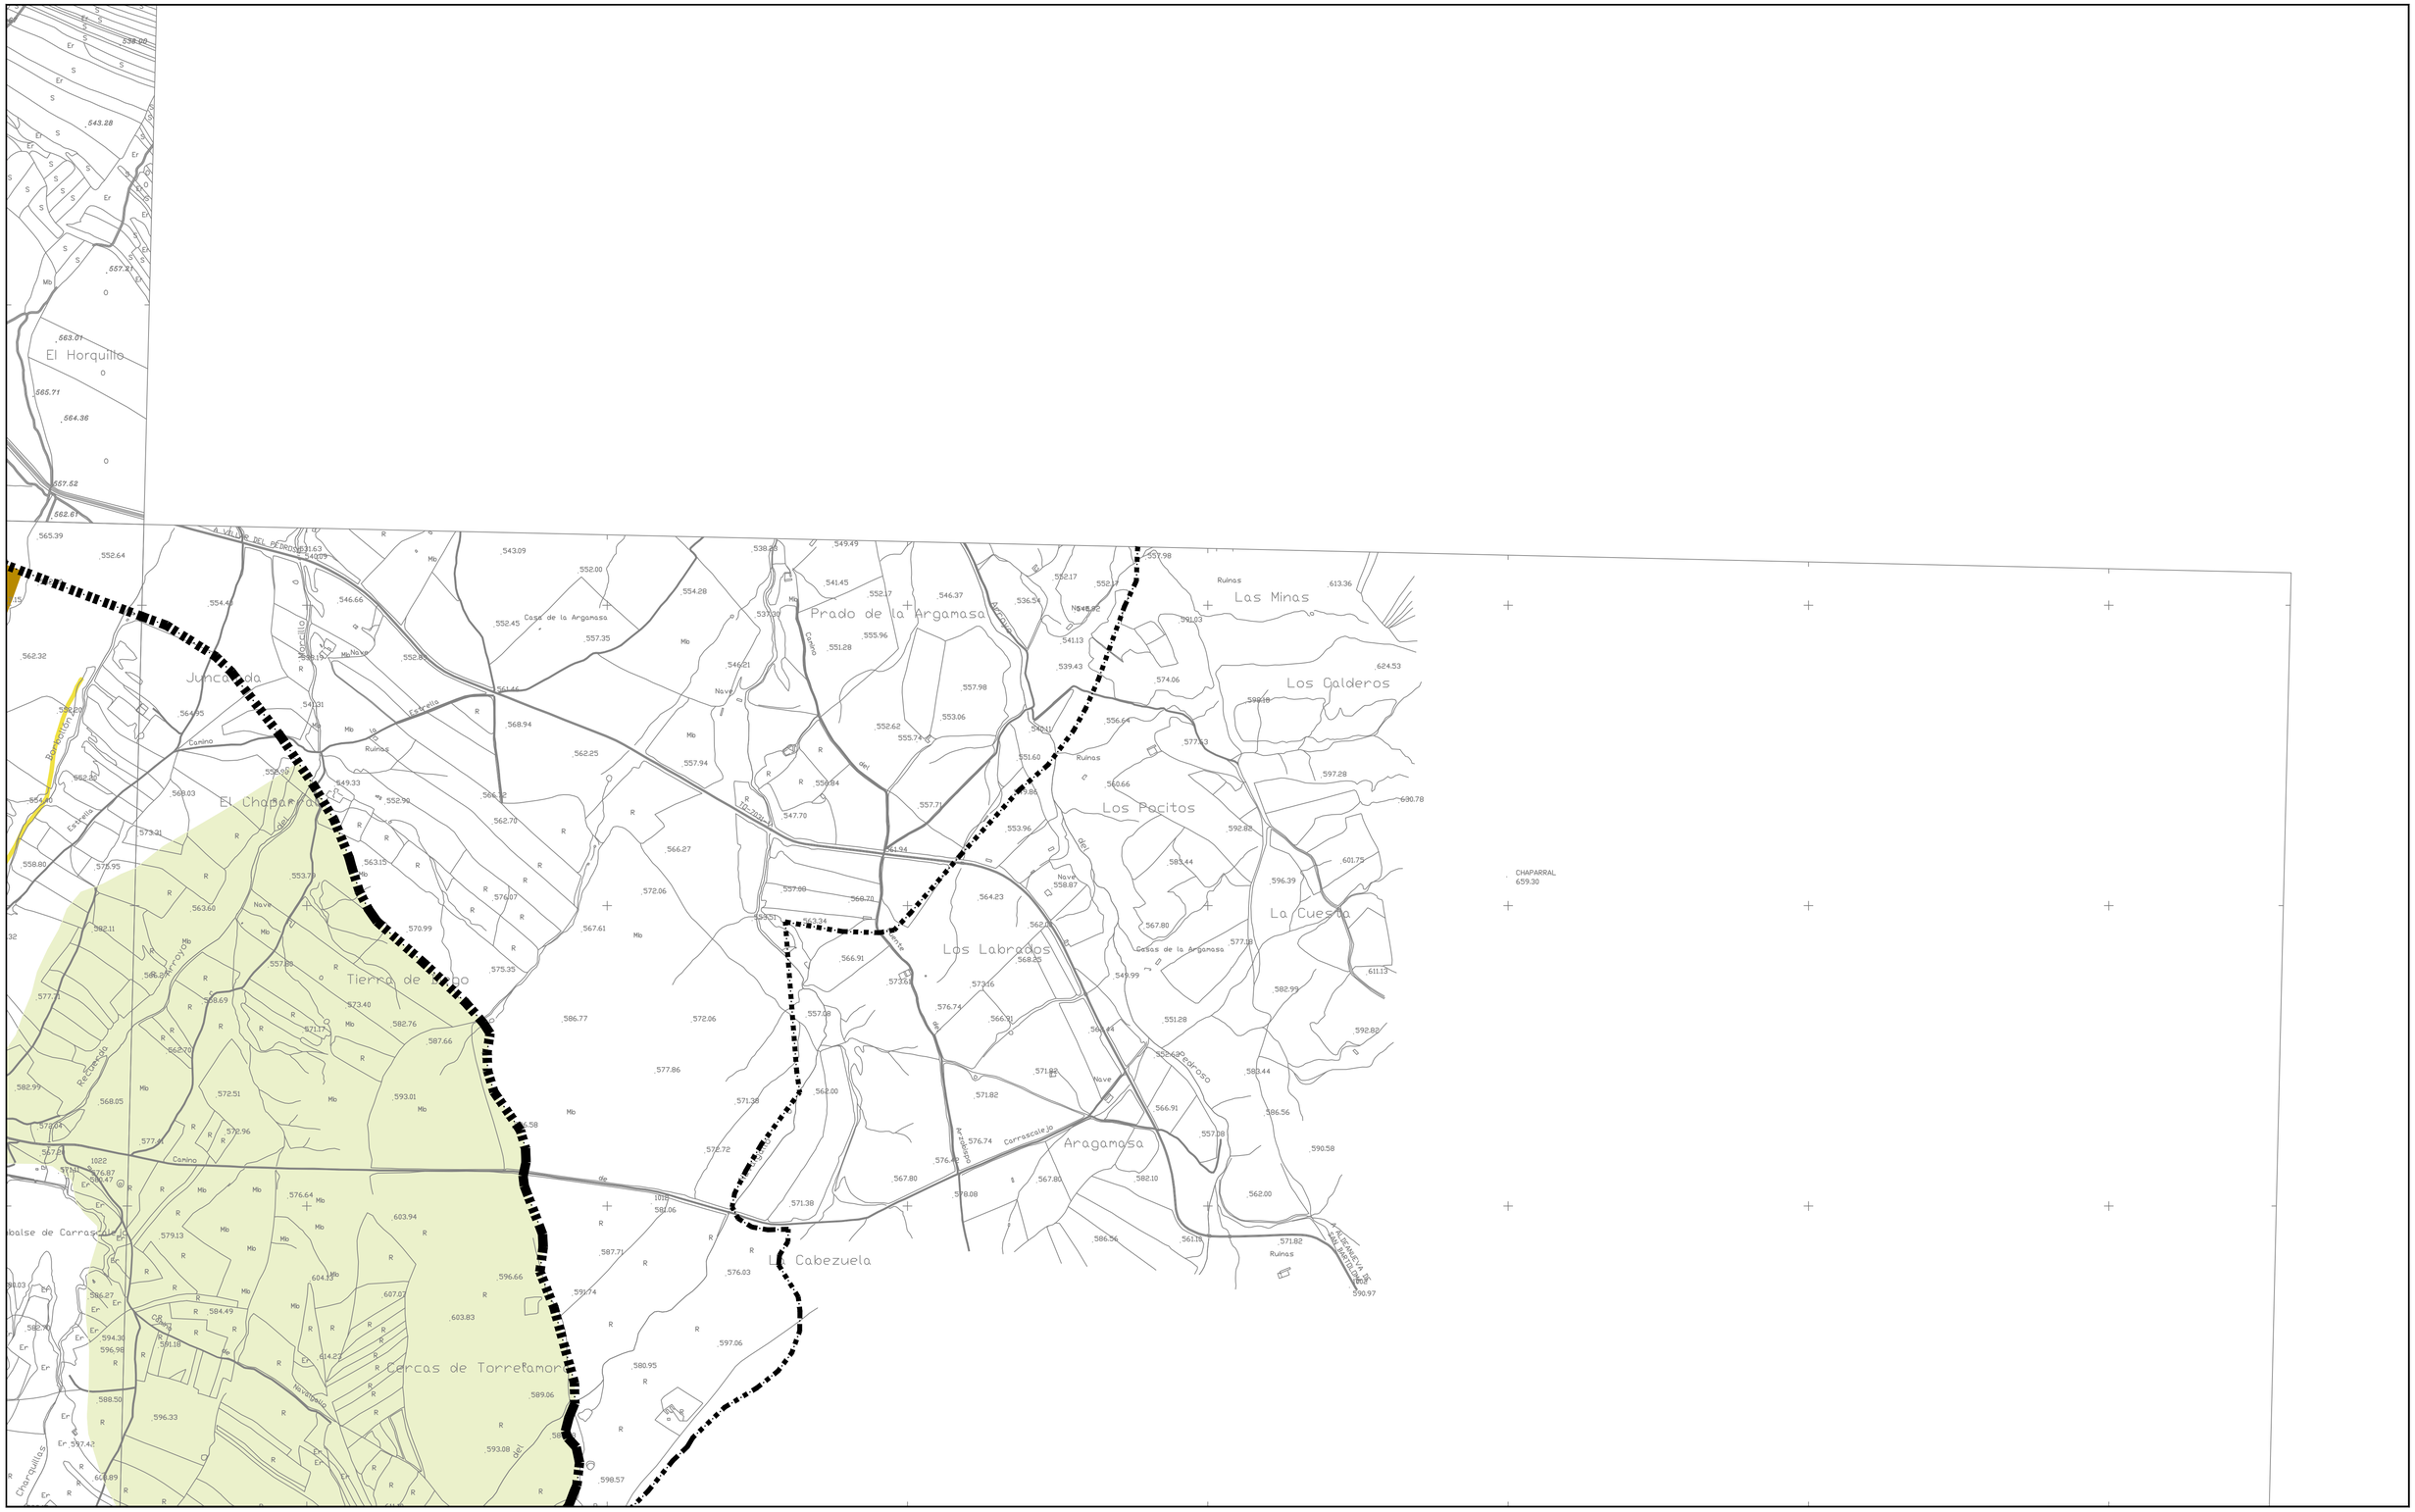

SIGNOS CONVENCIONALES: CARTOGRAFÍA BASE

- Carretera nacional - Hito kilométrico
- Carretera comarcal - local - particular
- Carretera en construcción
- Pista - Pista asfaltada
- Camino carretero - Camino de herradura
- Vías pecuarias - Senda
- Seto
- Línea eléctrica A.T.
- Línea eléctrica M.T.
- Línea telefónica
- Conducción subterránea
- Ferrocarril ancho normal - vía única
- Alambrada, cerca metálica
- Cortafuegos. Perímetro de cultivo
- Límite de Nación
- Límite de Autonomía
- Límite de Provincia
- Límite de Término Municipal
- Puente de hierro, de hormigón - Obra de fábrica
- Torre tendido eléctrico, Poste, Poste teléfono.

- Vértice geodésico 1er orden. V.G. orden inferior
- Punto de apoyo - Punto acotado
- Muro de contención - Pared o tapia
- Edificio público o singular - E. en constr.
- Edificio privado
- Masa de árboles - Árbol aislado
- Canal
- Acequia
- Arroyo - Vaguada
- Manantial - Pozo - Estanque o piscina
- Desmonte - Terraplén
- Curvas de Nivel - Curva de depresión
- Transformador

USOS DEL SUELO

S	Secano
R	Regadío
Ma	Monte Alto
Mb	Monte Bajo
O	Olivar
V	Viñedo
Fr	Frutales
H	Huerta
Rf	Repoblación Forestal
Pd	Prados - Dehesas
Fd	Frondosas
Er	Erial Pastos
Ar	Arrozal
Co	Coníferas

LEYENDA:

VEGETACIÓN TIPO 1	Poo bulbosae - Trifolietum subterranei Dehesas de Pyro bourgaeanae - Quercetum rotundifoliae
VEGETACIÓN TIPO 2	Pyro bourgaeanae - Securinegetum tinctoriae
VEGETACIÓN TIPO 3	Dehesas de Pyro bourgaeanae - Quercetum rotundifoliae
VEGETACIÓN TIPO 4	Asplenio billotii - Cheilanthetum hispanicae Sorbo torminalis - Quercetum pyrenaicae
VEGETACIÓN TIPO 5	Arbuto unedonis - Quercetum pyrenaicae
VEGETACIÓN TIPO 6	Sanguisorbo - Quercetum suberis Pyro bourgaeanae - Quercetum rotundifoliae (enebrales de +Juniperus oxycedrus) Asplenio billotii - Cheilanthetum hispanicae
VEGETACIÓN TIPO 7	Terebintho - Quercetum broteroi
VEGETACIÓN TIPO 8	Pyro bourgaeanae - Quercetum rotundifoliae (enebrales de +Juniperus oxycedrus)
CONJUNTO URBANO	

GRÁFICO DE DISTRIBUCIÓN DE HOJAS

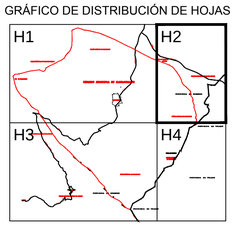

Equipo Redactor:

INCOARSERVICIOSTECNICOS
INGENIERÍA CONSTRUCCIÓN ARQUITECTURA

Base Cartográfica: CARTOGRAFÍA DE LA COMUNIDAD DE EXTREMADURA
PROYECCIÓN U.T.M. HUSO 30

P.G.M. CARRASCALEJO APROBACIÓN INICIAL
Fecha de Redacción: SEPTIEMBRE 2018

PLAN GENERAL DE CARRASCALEJO -- CÁCERES

PLANO: 17.2

VEGETACIÓN

AGENCIA EXTREMEÑA DE LA VIVIENDA, EL URBANISMO Y EL TERRITORIO
JUNTA DE EXTREMADURA

ESCALA : 1:10.000

100 0 100 200 300 400 500 600 700 800 900m

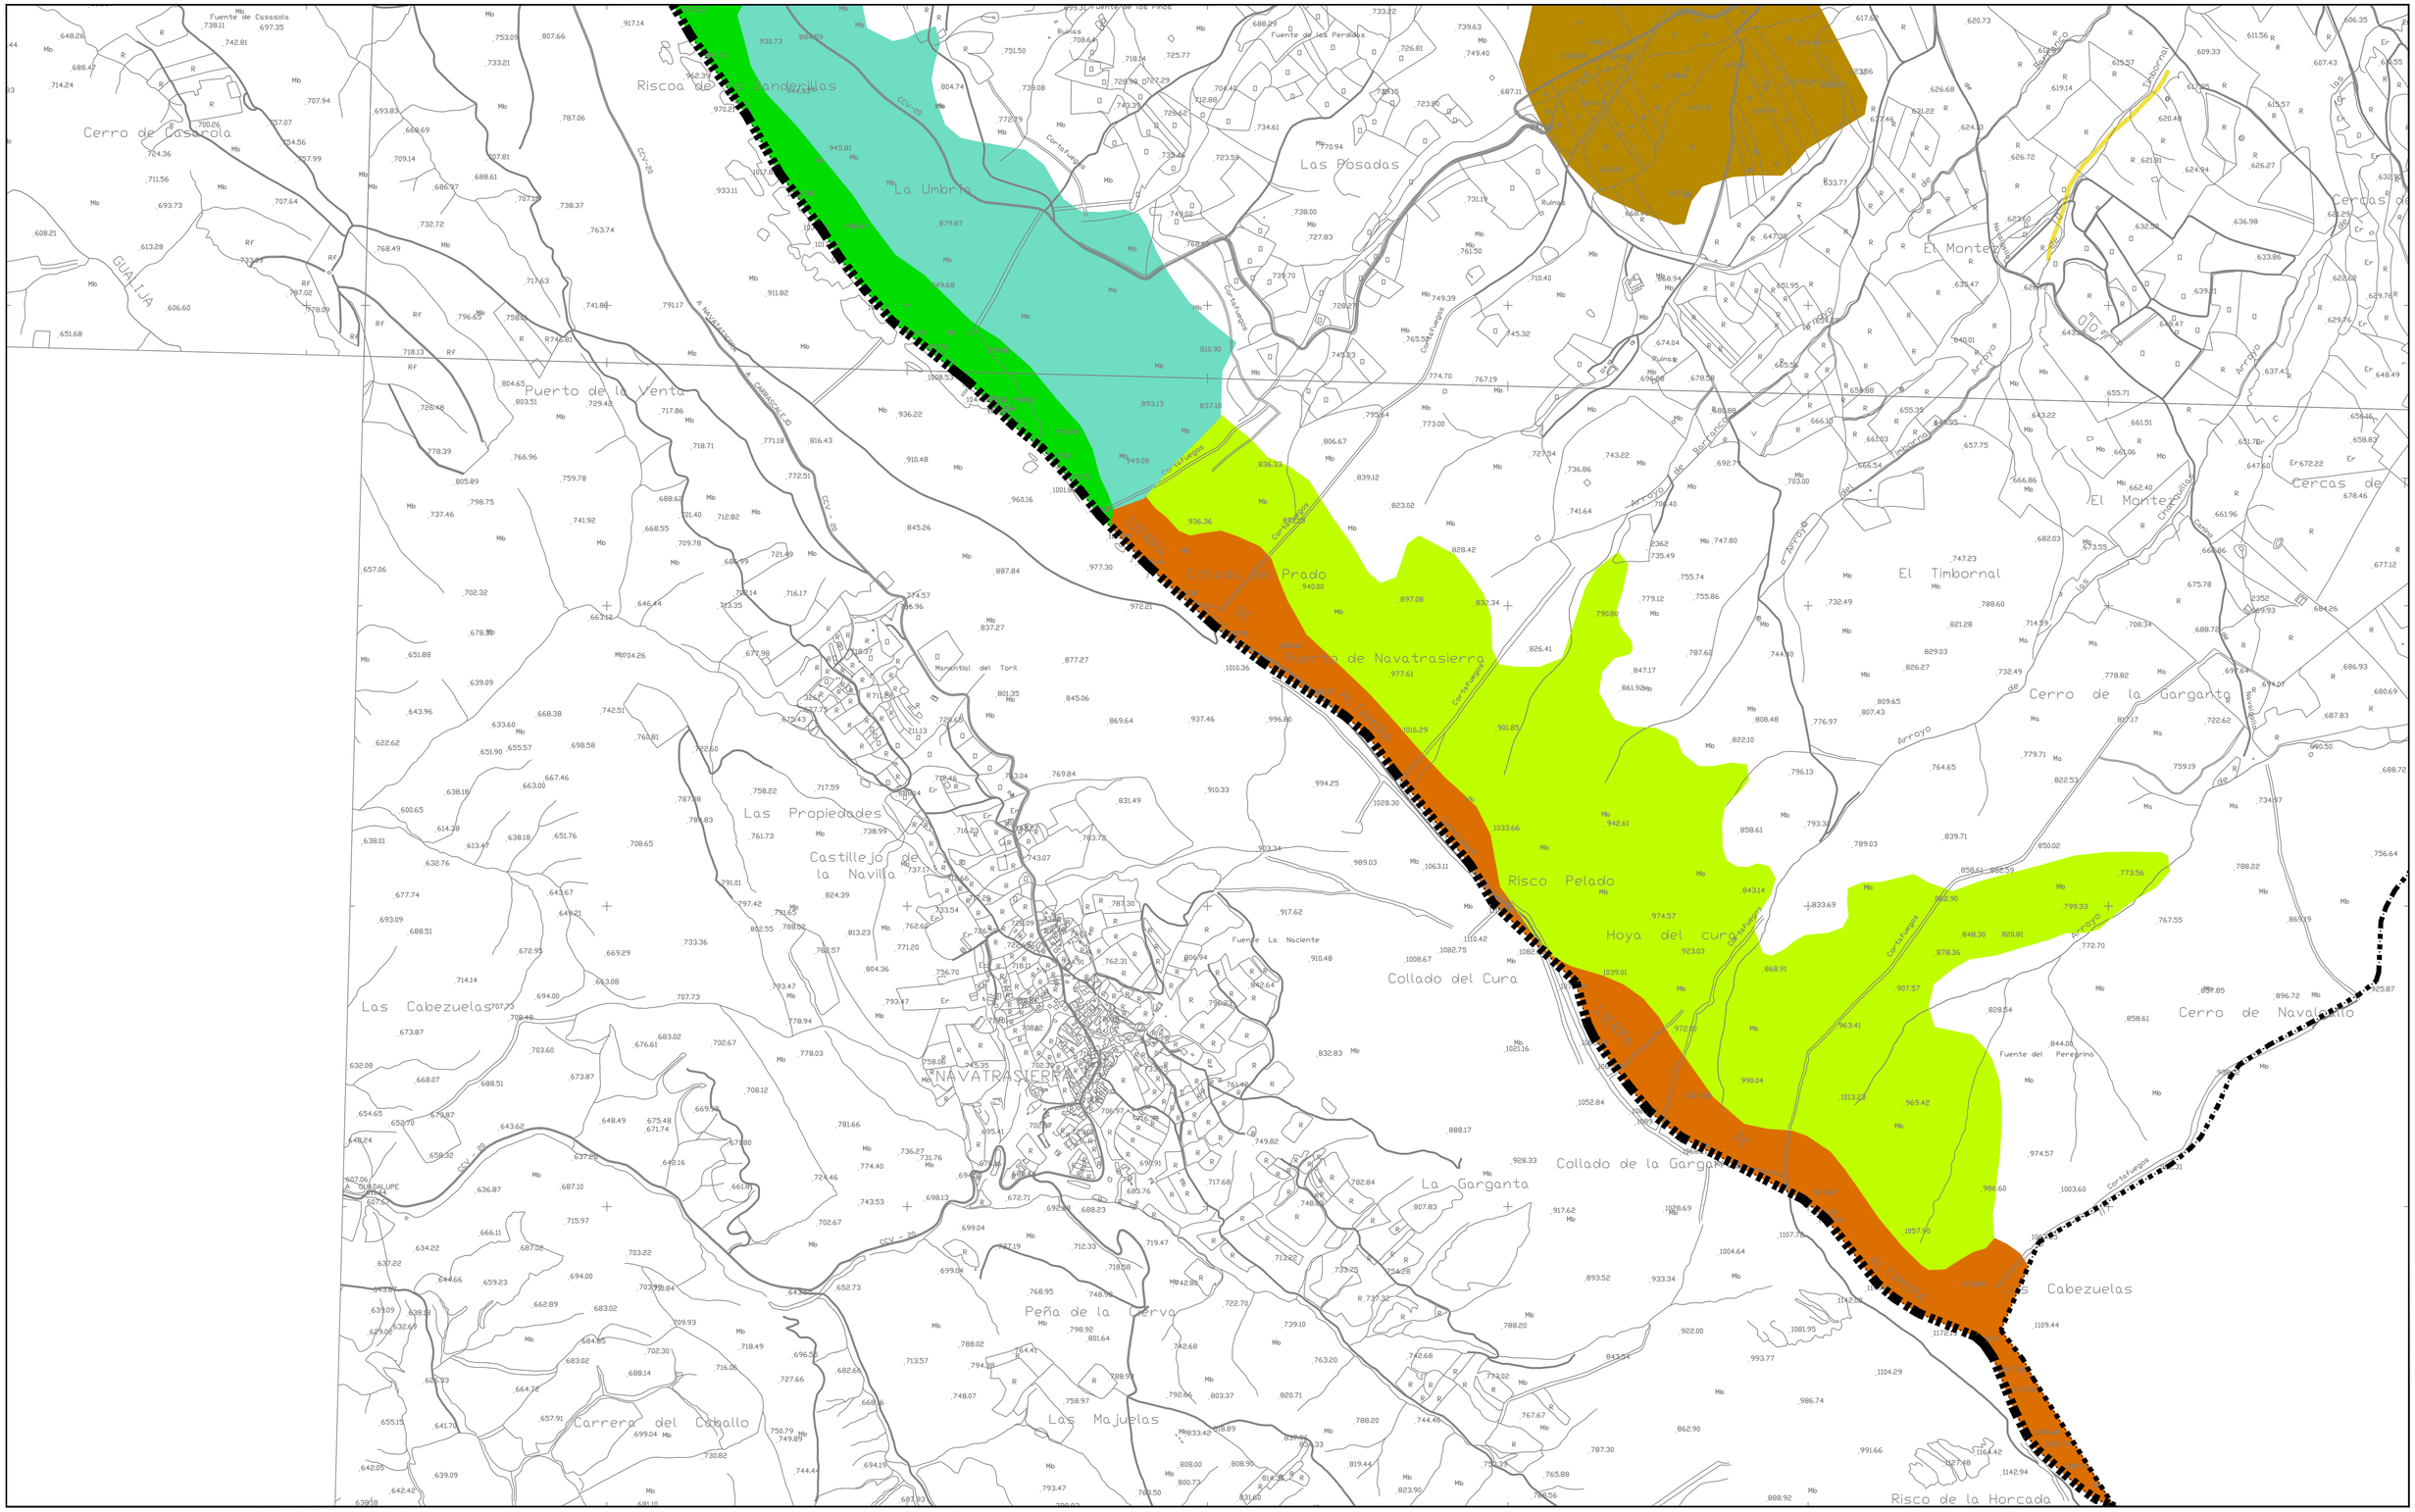

SIGNOS CONVENCIONALES: CARTOGRAFÍA BASE

- Carretera nacional - Hito kilométrico
- Carretera comarcal - local - particular
- Carretera en construcción
- Pista - Pista asfaltada
- Camino carretero - Camino de herradura
- Vías pecuarias - Senda
- Seto
- Línea eléctrica A.T.
- Línea eléctrica M.T.
- Línea telefónica
- Conducción subterránea
- Ferrocarril ancho normal - vía única
- Alambrada, cerca metálica
- Cortafuegos, Perímetro de cultivo
- Límite de Nación
- Límite de Autonomía
- Límite de Provincia
- Límite de Término Municipal
- Puente de hierro, de hormigón - Obra de fábrica
- Torre tendido eléctrico, Poste, Poste teléfono.

- Vértice geodésico 1ºorden. V.G. orden inferior
- Punto de apoyo - Punto acotado
- Muro de contención - Pared o tapia
- Edificio público o singular - E. en constr.
- Edificio privado
- Masa de árboles - Árbol aislado
- Canal
- Acequia
- Arroyo - Vaguada
- Manantial - Pozo - Estanque o piscina
- Desmonte - Terraplén
- Curvas de Nivel - Curva de depresión
- Transformador

USOS DEL SUELO

S	Secano
R	Regadío
Ma	Monte Alto
Mb	Monte Bajo
O	Olivar
V	Viñedo
Fr	Frutales
H	Huerta
Rf	Repoblación Forestal
Pd	Prados - Dehesas
Fd	Frondosas
Er	Erial Pastos
Ar	Arrozal
Co	Coníferas

LEYENDA:

VEGETACIÓN TIPO 1	Poo bulbosae - Trifolietum subterranei Dehesas de Pyro bourgaeanae - Quercetum rotundifoliae
VEGETACIÓN TIPO 2	Pyro bourgaeanae - Securinegetum tinctoriae
VEGETACIÓN TIPO 3	Dehesas de Pyro bourgaeanae - Quercetum rotundifoliae
VEGETACIÓN TIPO 4	Asplenio billotii - Chelianthetum hispanicae Sorbo torminalis - Quercetum pyrenaicae
VEGETACIÓN TIPO 5	Arbuto unedonis - Quercetum pyrenaicae
VEGETACIÓN TIPO 6	Sanguisorbo - Quercetum subericiPyro bourgaeanae - Quercetum rotundifoliae (enebrales de +Juniperus oxycedrus) Asplenio billotii - Chelianthetum hispanicae
VEGETACIÓN TIPO 7	Terebinthio - Quercetum broteroi
VEGETACIÓN TIPO 8	Pyro bourgaeanae - Quercetum rotundifoliae (enebrales de +Juniperus oxycedrus)
CONJUNTO URBANO	

GRÁFICO DE DISTRIBUCIÓN DE HOJAS

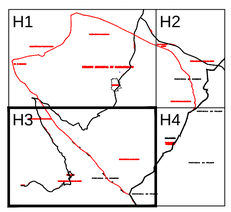

Equipo Redactor:

INCOARSERVICIOSTECNICOS
INGENIERÍA CONSTRUCCIÓN ARQUITECTURA

Base Cartográfica: CARTOGRAFÍA DE LA COMUNIDAD DE EXTREMADURA PROYECCIÓN U.T.M. HUSO 30

P.G.M. CARRASCALEJO APROBACIÓN INICIAL
Fecha de Redacción: SEPTIEMBRE 2018

PLAN GENERAL DE CARRASCALEJO -- CÁCERES

PLANO: I7.3

VEGETACIÓN

AGENCIA EXTREMEÑA DE LA VIVIENDA, EL URBANISMO Y EL TERRITORIO
JUNTA DE EXTREMADURA

ESCALA : 1:10.000

100 0 100 200 300 400 500 600 700 800 900m

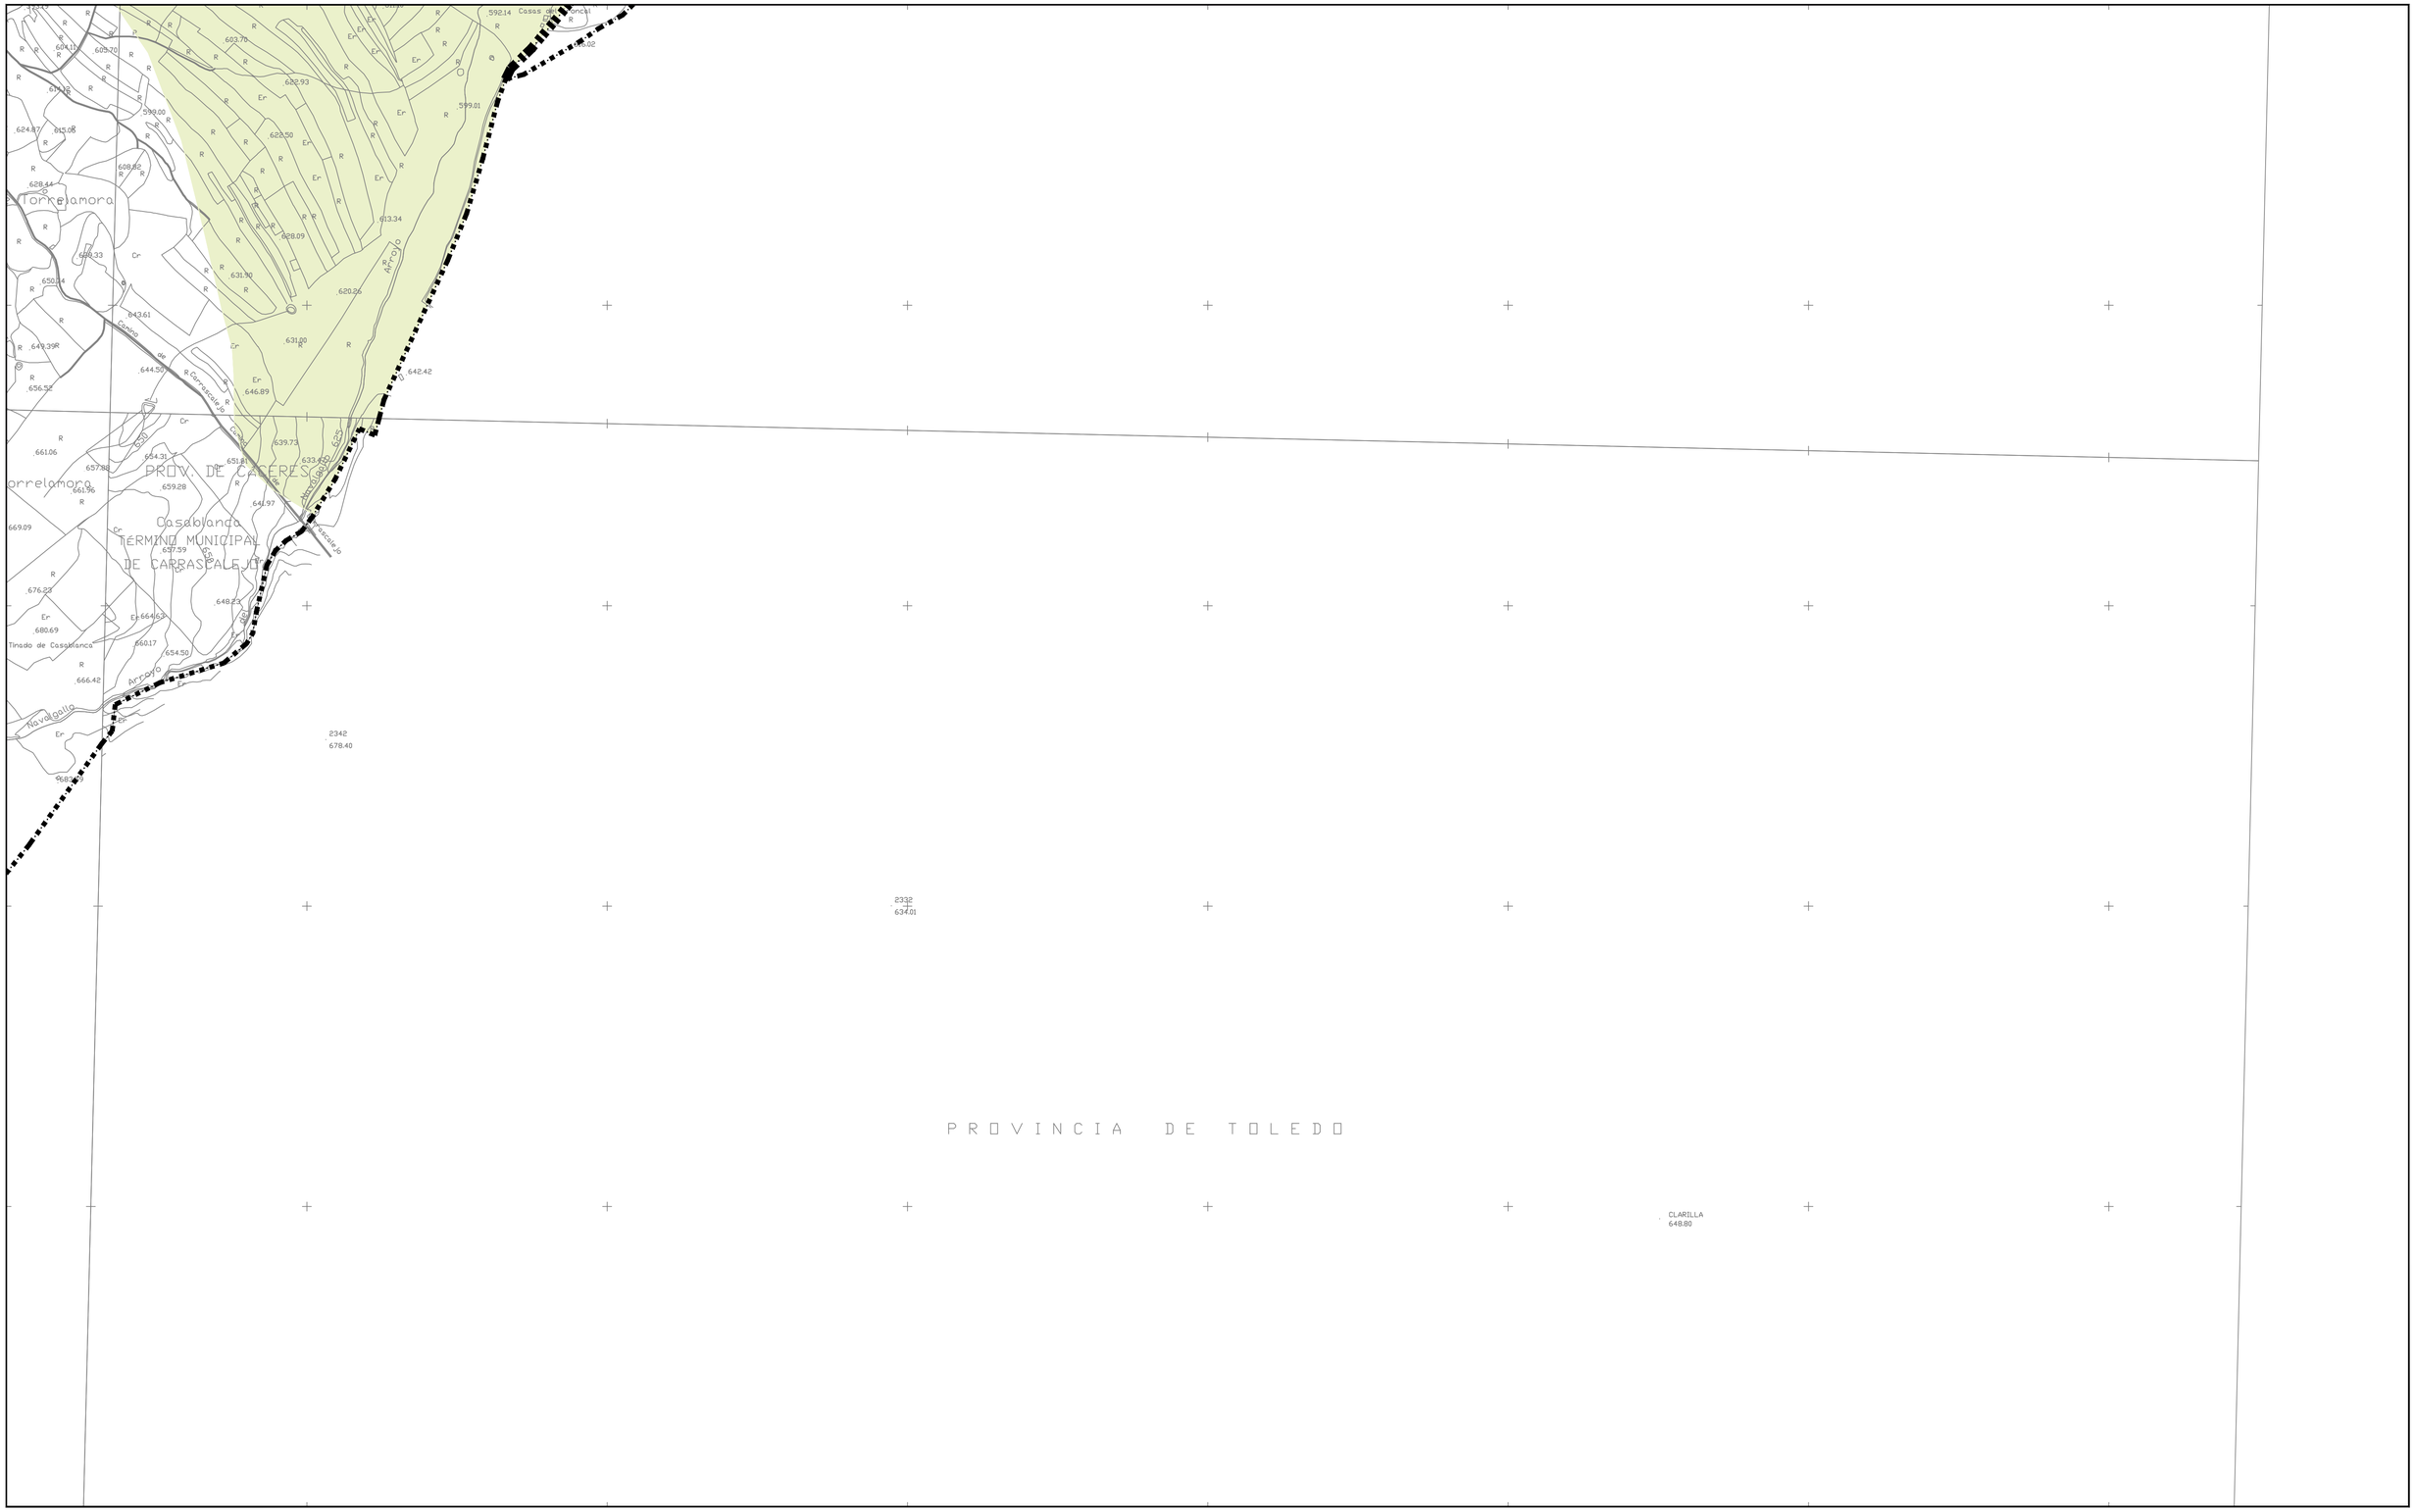

SIGNOS CONVENCIONALES: CARTOGRAFÍA BASE

- Carretera nacional - Hito kilométrico
- Carretera comarcal - local - particular
- Carretera en construcción
- Pista - Pista asfaltada
- Camino carretero - Camino de herradura
- Vías pecuarias - Senda
- Seto
- Línea eléctrica A.T.
- Línea eléctrica M.T.
- Línea telefónica
- Conducción subterránea
- Ferrocarril ancho normal - vía única
- Alambrada, cerca metálica
- Cortafuegos, Perímetro de cultivo
- Límite de Nación
- Límite de Autonomía
- Límite de Provincia
- Límite de Término Municipal
- Puente de hierro, de hormigón - Obra de fábrica
- Torre tendido eléctrico, Poste, Poste teléfono.

- Vértice geodésico 1º orden. V.G. orden inferior
- Punto de apoyo - Punto acotado
- Muro de contención - Pared o tapia
- Edificio público o singular - E. en constr.
- Edificio privado
- Masa de árboles - Árbol aislado
- Canal
- Acequia
- Arroyo - Vaguada
- Manantial - Pozo - Estanque o piscina
- Desmonte - Terraplén
- Curvas de Nivel - Curva de depresión
- Transformador

USOS DEL SUELO

- S Secano
- R Regadío
- Ma Monte Alto
- Mb Monte Bajo
- O Olivar
- V Viñedo
- Fr Frutales
- H Huerta
- Rf Repoblación Forestal
- Pd Prados - Dehesas
- Fd Frondosas
- Er Erial Pastos
- Ar Arrozal
- Co Coníferas

LEYENDA:

- VEGETACIÓN TIPO 1 — Poo bulbosae - Trifolietum subterranei; Dehesas de Pyro bourgaeanae - Quercetum rotundifoliae
- VEGETACIÓN TIPO 2 — Pyro bourgaeanae - Securinegetum tinctoriae
- VEGETACIÓN TIPO 3 — Dehesas de Pyro bourgaeanae - Quercetum rotundifoliae
- VEGETACIÓN TIPO 4 — Asplenio billotii - Cheilanthetum hispanicae; Sorbo torminalis - Quercetum pyrenaicae
- VEGETACIÓN TIPO 5 — Arbuto unedonis - Quercetum pyrenaicae
- VEGETACIÓN TIPO 6 — Sanguisorbo - Quercetum suberis; Pyro bourgaeanae - Quercetum rotundifoliae (enebrales de +Juniperus oxycedrus); Asplenio billotii - Cheilanthetum hispanicae
- VEGETACIÓN TIPO 7 — Terebintho - Quercetum broteroi
- VEGETACIÓN TIPO 8 — Pyro bourgaeanae - Quercetum rotundifoliae (enebrales de +Juniperus oxycedrus)
- CONJUNTO URBANO

GRÁFICO DE DISTRIBUCIÓN DE HOJAS

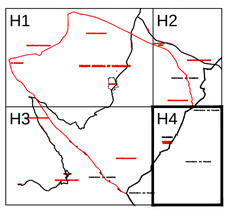

Equipo Redactor:

INCOARSERVICIOSTECNICOS
INGENIERÍA CONSTRUCCIÓN ARQUITECTURA

Base Cartográfica: CARTOGRAFÍA DE LA COMUNIDAD DE EXTREMADURA
PROYECCIÓN U.T.M. HUSO 30

P.G.M. CARRASCALEJO APROBACIÓN INICIAL
Fecha de Redacción: SEPTIEMBRE 2018

PLAN GENERAL DE CARRASCALEJO -- CÁCERES

PLANO: **I 7.4**

VEGETACIÓN

AGENCIA EXTREMEÑA DE LA VIVIENDA, EL URBANISMO Y EL TERRITORIO
JUNTA DE EXTREMADURA

ESCALA : 1:10.000

100 0 100 200 300 400 500 600 700 800 900m

SIGNOS CONVENCIONALES: CARTOGRAFÍA BASE

- Carretera nacional - Hito kilométrico
- Carretera comarcal - local - particular
- Carretera en construcción
- Pista - Pista asfaltada
- Camino carretero - Camino de herradura
- Vías pecuarias - Senda
- Seto
- Línea eléctrica A.T.
- Línea eléctrica M.T.
- Línea telefónica
- Conducción subterránea
- Ferrocarril ancho normal - vía única
- Alambrada, cerca metálica
- Cortafuegos. Perímetro de cultivo
- Límite de Nación
- Límite de Autonomía
- Límite de Provincia
- Límite de Término Municipal
- Puente de hierro, de hormigón - Obra de fábrica
- Torre tendido eléctrico, Poste, Poste teléfono.
- Vértice geodésico 1º orden. V.G. orden inferior
- Punto de apoyo - Punto acotado
- Muro de contención - Pared o tapia
- Edificio público o singular - E. en constr.
- Edificio privado
- Masa de árboles - Árbol aislado
- Canal
- Acequia
- Arroyo - Vaguada
- Manantial - Pozo - Estanque o piscina
- Desmonte - Terraplén
- Curvas de Nivel - Curva de depresión
- Trsf. Transformador

USOS DEL SUELO

S	Secano
R	Regadío
Ma	Monte Alto
Mb	Monte Bajo
O	Olivar
V	Viñedo
Fr	Frutales
H	Huerta
Rf	Repoblación Forestal
Pd	Prados - Dehesas
Fd	Frondosas
Er	Erial Pastos
Ar	Arrozal
Co	Coníferas

LEYENDA:

- FIBROCEMENTO Ø 150 mm.
- FIBROCEMENTO Ø 70 mm.
- POLIETILENO Ø 110 mm.
- POLIETILENO Ø 75 mm.
- POLIETILENO Ø 60 mm.
- POLIETILENO Ø 50 mm.
- PVC Ø 63 mm.
- ESTACIÓN DEPURADORA + DEPÓSITOS
- ESTACIÓN ELEVADORA
- POZO DE SONDEO PARA ABASTECIMIENTO
- MANANTIAL - FUENTE
- EMBALSE DE CARRASCALEJO

GRÁFICO DE DISTRIBUCIÓN DE HOJAS

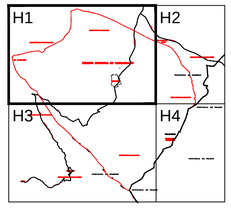

Equipo Redactor:

INCOARSERVICIOSTECNICOS
INGENIERÍA CONSTRUCCIÓN ARQUITECTURA

Base Cartográfica: CARTOGRAFÍA DE LA COMUNIDAD DE EXTREMADURA
PROYECCIÓN U.T.M. HUSO 30

P.G.M. CARRASCALEJO APROBACIÓN INICIAL
Fecha de Redacción: SEPTIEMBRE 2018

PLAN GENERAL DE CARRASCALEJO -- CÁCERES

PLANO: **I 8.1**

ABASTECIMIENTO

AGENCIA EXTREMEÑA DE LA VIVIENDA, EL URBANISMO Y EL TERRITORIO
JUNTA DE EXTREMADURA

ESCALA : 1:5.000

0 50 100 150 200 250 300 350 400 450m

SIGNOS CONVENCIONALES: CARTOGRAFÍA BASE

- Carretera nacional - Hito kilométrico
- Carretera comarcal - local - particular
- Carretera en construcción
- Pista - Pista asfaltada
- Camino carretero - Camino de herradura
- Vías pecuarias - Senda
- Seto
- Línea eléctrica A.T.
- Línea eléctrica M.T.
- Línea telefónica
- Conducción subterránea
- Ferrocarril ancho normal - vía única
- Alambrada, cerca metálica
- Cortafuegos, Perímetro de cultivo
- Límite de Nación
- Límite de Autonomía
- Límite de Provincia
- Límite de Término Municipal
- Puente de hierro, de hormigón - Obra de fábrica
- Torre tendido eléctrico, Poste, Poste teléfono.
- Vértice geodésico 1ºorden. V.G. orden inferior
- Punto de apoyo - Punto acotado
- Muro de contención - Pared o tapia
- Edificio público o singular - E. en constr.
- Edificio privado
- Masa de árboles - Árbol aislado
- Canal
- Acequia
- Arroyo - Vaguada
- Manantial - Pozo - Estanque o piscina
- Desmonte - Terraplén
- Curvas de Nivel - Curva de depresión
- Transformador

USOS DEL SUELO

S	Secano
R	Regadío
Ma	Monte Alto
Mb	Monte Bajo
O	Olivar
V	Viñedo
Fr	Frutales
H	Huerta
Rf	Repoblación Forestal
Pd	Prados - Dehesas
Fd	Frondosas
Er	Erial Pastos
Ar	Arrozal
Co	Coníferas

LEYENDA:

- FIBROCEMENTO Ø 150 mm.
- FIBROCEMENTO Ø 70 mm.
- POLIETILENO Ø 110 mm.
- POLIETILENO Ø 75 mm.
- POLIETILENO Ø 60 mm.
- POLIETILENO Ø 50 mm.
- PVC Ø 63 mm.
- ESTACIÓN DEPURADORA + DEPÓSITOS
- ESTACIÓN ELEVADORA
- POZO DE SONDEO PARA ABASTECIMIENTO
- MANANTIAL - FUENTE
- EMBALSE DE CARRASCALEJO

GRÁFICO DE DISTRIBUCIÓN DE HOJAS

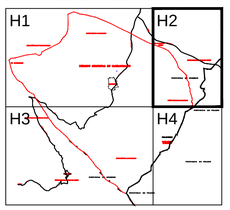

Equipo Redactor:

INCOARSERVICIOSTECNICOS
INGENIERÍA CONSTRUCCIÓN ARQUITECTURA

Base Cartográfica: CARTOGRAFÍA DE LA COMUNIDAD DE EXTREMADURA PROYECCIÓN U.T.M. HUSO 30

P.G.M. CARRASCALEJO APROBACIÓN INICIAL
Fecha de Redacción: SEPTIEMBRE 2018

PLAN GENERAL DE CARRASCALEJO -- CÁCERES

PLANO: I 8.2

ABASTECIMIENTO

AGENCIA EXTREMEÑA DE LA VIVIENDA, EL URBANISMO Y EL TERRITORIO
JUNTA DE EXTREMADURA

ESCALA : 1:5.000

50 0 50 100 150 200 250 300 350 400 450m

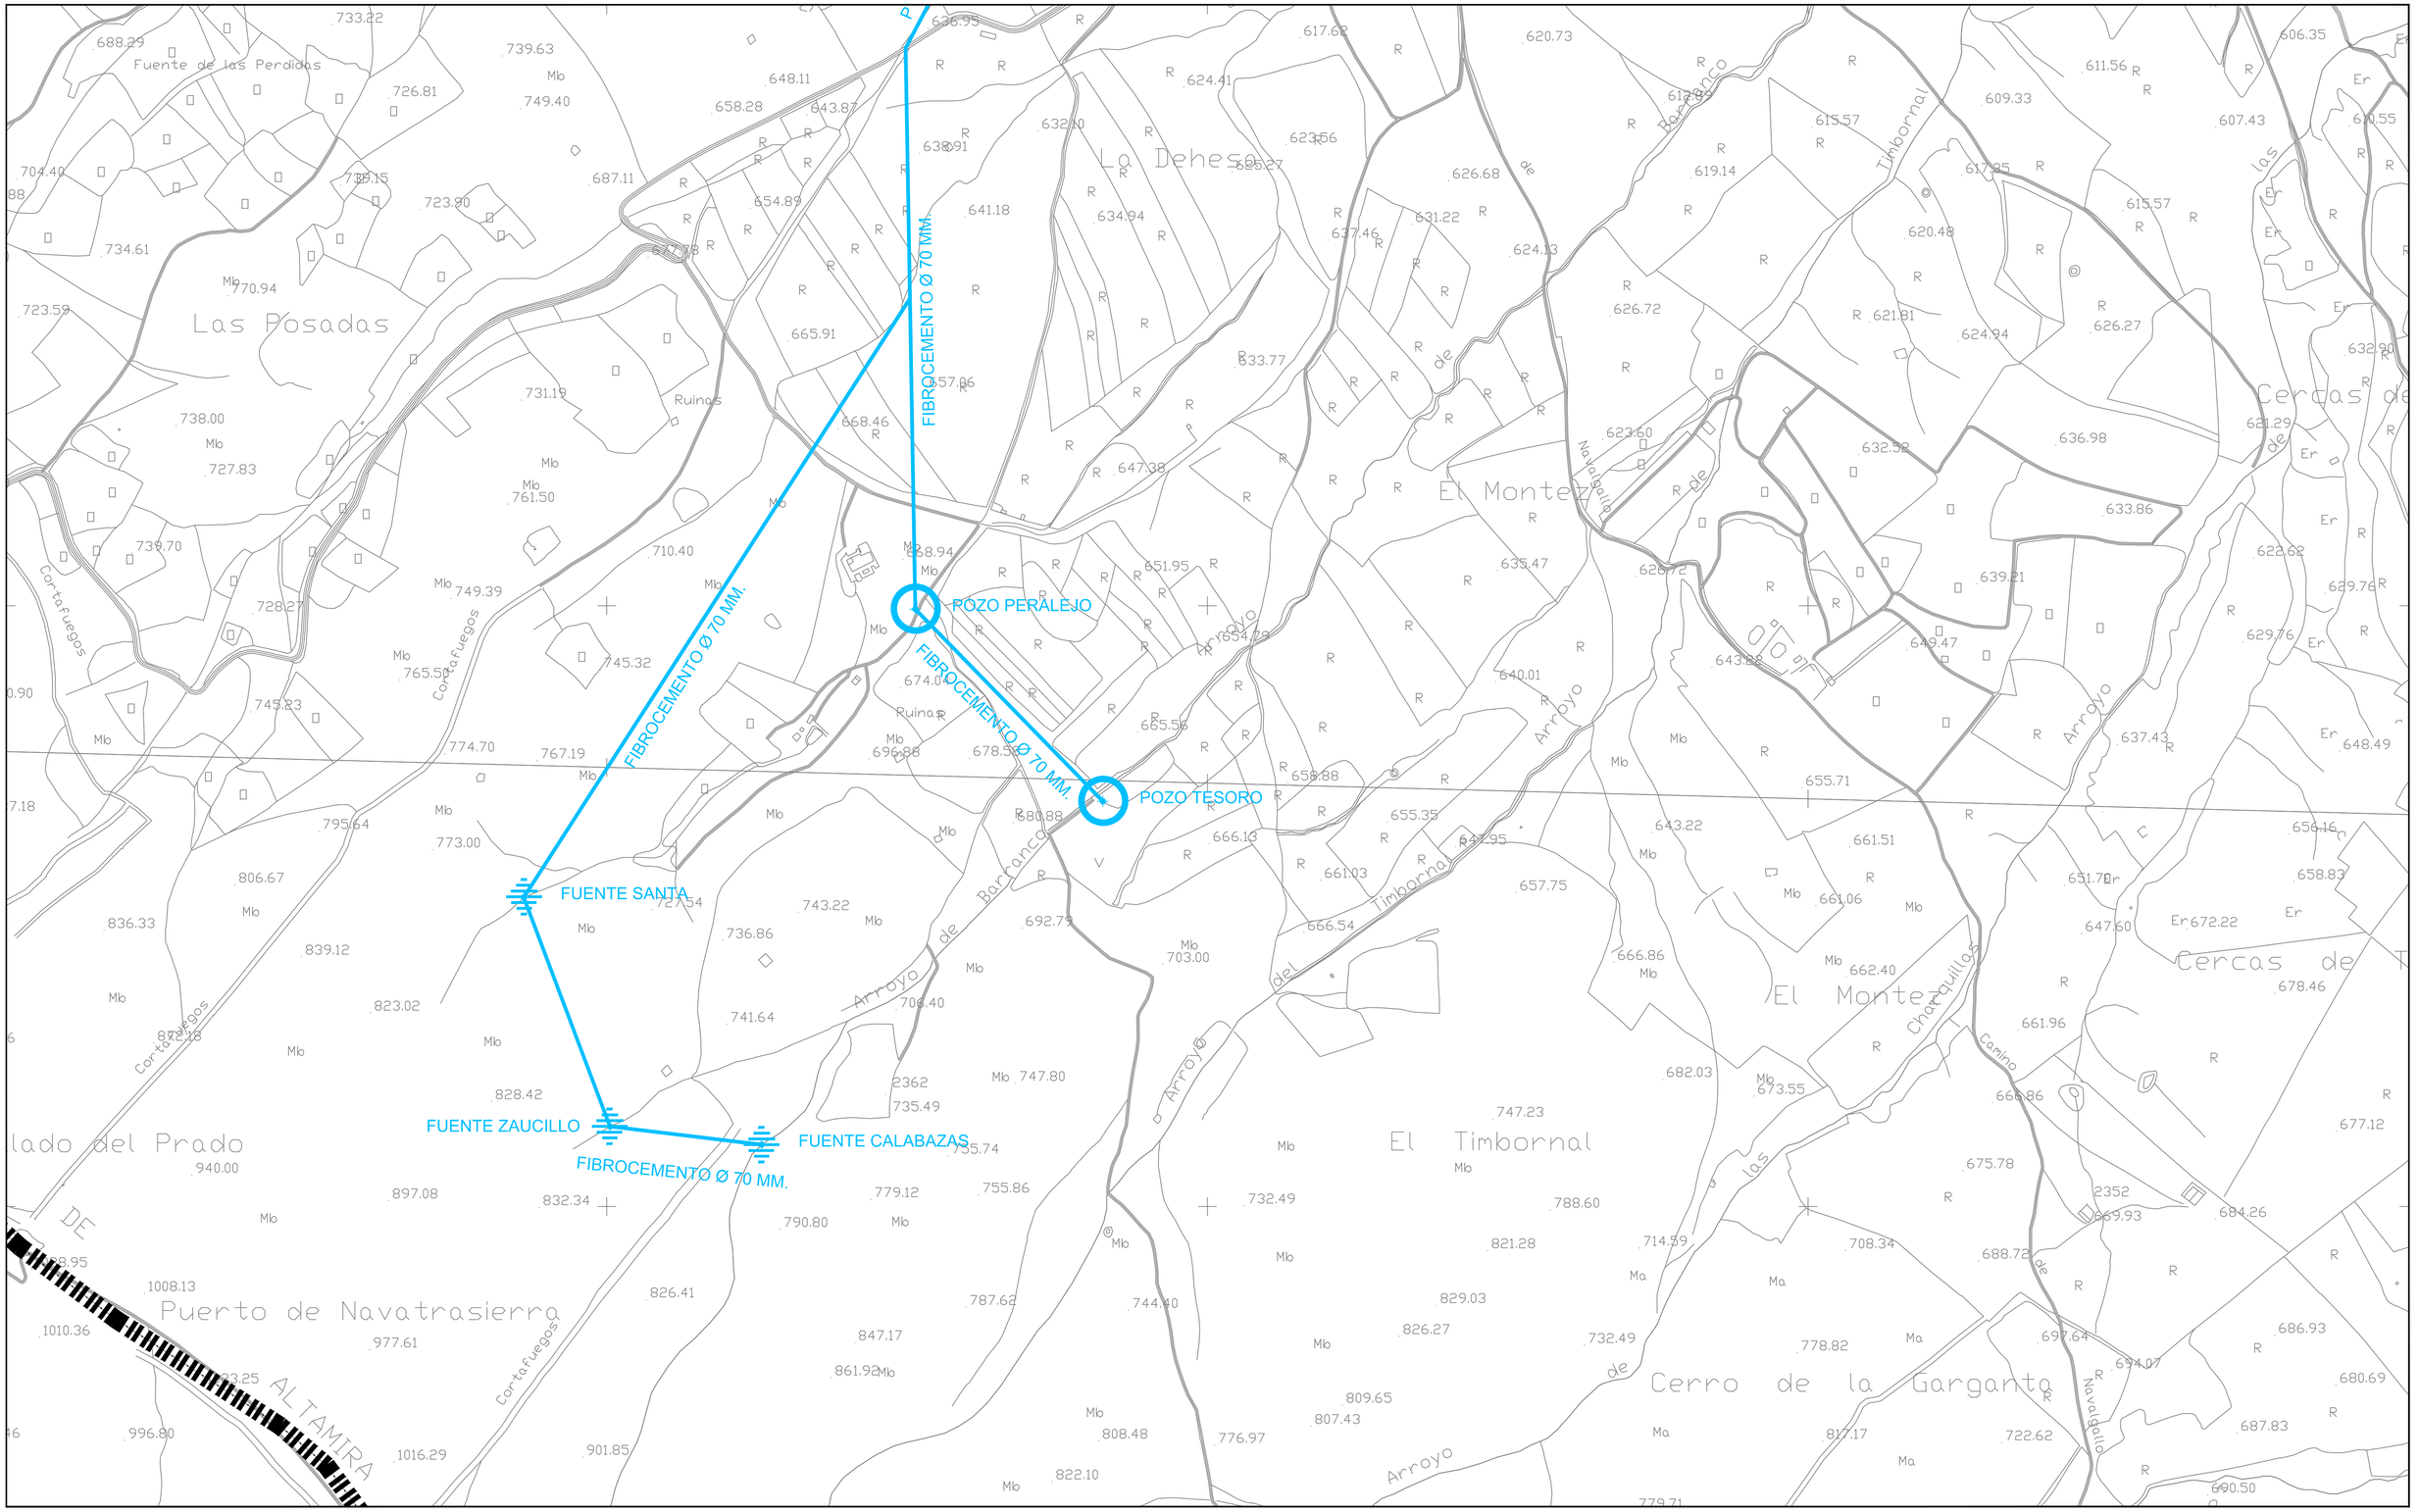

SIGNOS CONVENCIONALES: CARTOGRAFÍA BASE

- Carretera nacional - Hito kilométrico
- Carretera comarcal - local - particular
- Carretera en construcción
- Pista - Pista asfaltada
- Camino carretero - Camino de herradura
- Vías pecuarias - Senda
- Seto
- Línea eléctrica A.T.
- Línea eléctrica M.T.
- Línea telefónica
- Conducción subterránea
- Ferrocarril ancho normal - vía única
- Alambrada, cerca metálica
- Cortafuegos, Perímetro de cultivo
- Límite de Nación
- Límite de Autonomía
- Límite de Provincia
- Límite de Término Municipal
- Puente de hierro, de hormigón - Obra de fábrica
- Torre tendido eléctrico, Poste, Poste teléfono.
- Vértice geodésico 1º orden. V.G. orden inferior
- Punto de apoyo - Punto acotado
- Muro de contención - Pared o tapia
- Edificio público o singular - E. en constr.
- Edificio privado
- Masa de árboles - Árbol aislado
- Canal
- Acequia
- Arroyo - Vaguada
- Manantial - Pozo - Estanque o piscina
- Desmonte - Terraplén
- Curvas de Nivel - Curva de depresión
- Transformador

USOS DEL SUELO

S	Secano
R	Regadío
Ma	Monte Alto
Mb	Monte Bajo
O	Olivar
V	Viñedo
Fr	Frutales
H	Huerta
Rf	Repoblación Forestal
Pd	Prados - Dehesas
Fd	Frondosas
Er	Erial Pastos
Ar	Arrozal
Co	Coníferas

LEYENDA:

- FIBROCEMENTO Ø 150 mm.
- FIBROCEMENTO Ø 70 mm.
- POLIETILENO Ø 110 mm.
- POLIETILENO Ø 75 mm.
- POLIETILENO Ø 60 mm.
- POLIETILENO Ø 50 mm.
- PVC Ø 63 mm.
- ESTACIÓN DEPURADORA + DEPÓSITOS
- ESTACIÓN ELEVADORA
- POZO DE SONDEO PARA ABASTECIMIENTO
- MANANTIAL - FUENTE
- EMBALSE DE CARRASCALEJO

GRÁFICO DE DISTRIBUCIÓN DE HOJAS

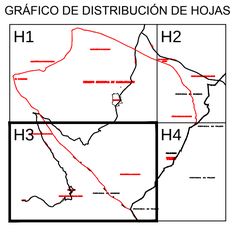

Equipo Redactor:

INCOARSERVICIOSTECNICOS
INGENIERÍA CONSTRUCCIÓN ARQUITECTURA

Base Cartográfica: CARTOGRAFÍA DE LA COMUNIDAD DE EXTREMADURA PROYECCIÓN U.T.M. HUSO 30

P.G.M. CARRASCALEJO APROBACIÓN INICIAL
Fecha de Redacción: SEPTIEMBRE 2018

PLAN GENERAL DE CARRASCALEJO -- CÁCERES

PLANO: 18.3

ABASTECIMIENTO

AGENCIA EXTREMEÑA DE LA VIVIENDA, EL URBANISMO Y EL TERRITORIO
JUNTA DE EXTREMADURA

ESCALA : 1:5.000

50 0 50 100 150 200 250 300 350 400 450m

SIGNOS CONVENCIONALES: CARTOGRAFÍA BASE

- Carretera nacional - Hito kilométrico
- Carretera comarcal - local - particular
- Carretera en construcción
- Pista - Pista asfaltada
- Camino carretero - Camino de herradura
- Vías pecuarias - Senda
- Seto
- Línea eléctrica A.T.
- Línea eléctrica M.T.
- Línea telefónica
- Conducción subterránea
- Ferrocarril ancho normal - vía única
- Alambrada, cerca metálica
- Cortafuegos, Perímetro de cultivo
- Límite de Nación
- Límite de Autonomía
- Límite de Provincia
- Límite de Término Municipal
- Puente de hierro, de hormigón - Obra de fábrica
- Torre tendido eléctrico, Poste, Poste teléfono.
- Vértice geodésico 1er orden. V.G. orden inferior
- Punto de apoyo - Punto acotado (Pa. 123,45 Z.)
- Muro de contención - Pared o tapia
- Edificio público o singular - E. en constr.
- Edificio privado
- Masa de árboles - Árbol aislado
- Canal
- Acequia
- Arroyo - Vaguada
- Manantial - Pozo - Estanque o piscina
- Desmonte - Terraplén
- Curvas de Nivel - Curva de depresión (25)
- Transformador (Trsf.)

USOS DEL SUELO

S	Secano
R	Regadío
Ma	Monte Alto
Mb	Monte Bajo
O	Olivar
V	Viñedo
Fr	Frutales
H	Huerta
Rf	Repoblación Forestal
Pd	Prados - Dehesas
Fd	Frondosas
Er	Erial Pastos
Ar	Arrozal
Co	Coníferas

LEYENDA:

- HC400F HORMIGÓN 400
- HC300F HORMIGÓN 300

GRÁFICO DE DISTRIBUCIÓN DE HOJAS

H1 H2 H3 H4

Equipo Redactor:

INCOARSERVICIOSTECNICOS
INGENIERÍA CONSTRUCCIÓN ARQUITECTURA

Base Cartográfica: CARTOGRAFÍA DE LA COMUNIDAD DE EXTREMADURA PROYECCIÓN U.T.M. HUSO 30

P.G.M. CARRASCALEJO APROBACIÓN INICIAL
Fecha de Redacción: SEPTIEMBRE 2018

PLAN GENERAL
DE
CARRASCALEJO
--
CÁCERES

SIGCAT
AGENCIA EXTREMEÑA DE LA VIVIENDA, EL URBANISMO Y EL TERRITORIO
JUNTA DE EXTREMADURA

PLANO: I 9.1

SANEAMIENTO

ESCALA : 1:5.000

SIGNOS CONVENCIONALES: CARTOGRAFÍA BASE

- Carretera nacional - Hito kilométrico
- Carretera comarcal - local - particular
- Carretera en construcción
- Pista - Pista asfaltada
- Camino carretero - Camino de herradura
- Vías pecuarias - Senda
- Seto
- Línea eléctrica A.T.
- Línea eléctrica M.T.
- Línea telefónica
- Conducción subterránea
- Ferrocarril ancho normal - vía única
- Alambrada, cerca metálica
- Cortafuegos, Perímetro de cultivo
- Límite de Nación
- Límite de Autonomía
- Límite de Provincia
- Límite de Término Municipal
- Puente de hierro, de hormigón - Obra de fábrica
- Torre tendido eléctrico, Poste, Poste teléfono.

- Vértice geodésico 1ºorden. V.G. orden inferior
- Punto de apoyo - Punto acotado
- Muro de contención - Pared o tapia
- Edificio público o singular - E. en constr.
- Edificio privado
- Masa de árboles - Árbol aislado
- Canal
- Acequia
- Arroyo - Vaguada
- Manantial - Pozo - Estanque o piscina
- Desmonte - Terrapién
- Curvas de Nivel - Curva de depresión
- Transformador

USOS DEL SUELO

S	Secano
R	Regadío
Ma	Monte Alto
Mb	Monte Bajo
O	Olivar
V	Viñedo
Fr	Frutales
H	Huerta
Rf	Repoblación Forestal
Pd	Prados - Dehesas
Fd	Frondosas
Er	Erial Pastos
Ar	Arrozal
Co	Coníferas

LEYENDA:

SIMBOLOGÍA ALUMBRADO PÚBLICO

- PUNTO DE LUZ DE ALUMBRADO PÚBLICO

SIMBOLOGÍA RED ELÉCTRICA

- STR
- CTD EXTERIOR
- APOYO METÁLICO
- LÍNEA AÉREA MEDIA TENSIÓN "RIEGOS DE PERALEDA" (TENSIÓN NOMINAL 20 Kw). ORIGEN STR NAVALMORAL DE LA MATA.

SIMBOLOGÍA RED TELECOMUNICACIONES

- *CR Nº CÁMARA DE REGISTRO
- *ARQ Nº ARQUETA
- CANALIZACIÓN
- M PEDESTAL HORMIG. PARA ARMARIO
- ANTENA TELEFONÍA MÓVIL

GRÁFICO DE DISTRIBUCIÓN DE HOJAS

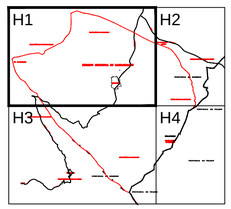

Equipo Redactor:

INCOARSERVICIOSTECNICOS
INGENIERÍA CONSTRUCCIÓN ARQUITECTURA

Base Cartográfica: CARTOGRAFÍA DE LA COMUNIDAD DE EXTREMADURA PROYECCIÓN U.T.M. HUSO 30

P.G.M. CARRASCALEJO APROBACIÓN INICIAL
Fecha de Redacción: SEPTIEMBRE 2018

PLAN GENERAL DE CARRASCALEJO -- CÁCERES

PLANO: I 10.1

ALUMBRADO PÚBLICO
RED ELÉCTRICA
RED TELECOMUNICACIONES

AGENCIA EXTREMEÑA DE LA VIVIENDA, EL URBANISMO Y EL TERRITORIO
JUNTA DE EXTREMADURA

ESCALA : 1:5.000

50 0 50 100 150 200 250 300 350 400 450m

SIGNOS CONVENCIONALES: CARTOGRAFÍA BASE

- Carretera nacional - Hito kilométrico
- Carretera comarcal - local - particular
- Carretera en construcción
- Pista - Pista asfaltada
- Camino carretero - Camino de herradura
- Vías pecuarias - Senda
- Seto
- Línea eléctrica A.T.
- Línea eléctrica M.T.
- Línea telefónica
- Conducción subterránea
- Ferrocarril ancho normal - vía única
- Alambrada, cerca metálica
- Cortafuegos. Perímetro de cultivo
- Límite de Nación
- Límite de Autonomía
- Límite de Provincia
- Límite de Término Municipal
- Puente de hierro, de hormigón - Obra de fábrica
- Torre tendido eléctrico, Poste, Poste teléfono.
- Vértice geodésico 1ºorden. V.G. orden inferior
- Punto de apoyo - Punto acotado
- Muro de contención - Pared o tapia
- Edificio público o singular - E. en constr.
- Edificio privado
- Masa de árboles - Árbol aislado
- Canal
- Acequia
- Arroyo - Vaguada
- Manantial - Pozo - Estanque o piscina
- Desmonte - Terraplén
- Curvas de Nivel - Curva de depresión
- Transformador

USOS DEL SUELO

S	Secano
R	Regadío
Ma	Monte Alto
Mb	Monte Bajo
O	Olivar
V	Viñedo
Fr	Frutales
H	Huerta
Rf	Repoblación Forestal
Pd	Prados - Dehesas
Fd	Frondosas
Er	Erial Pastos
Ar	Arrozal
Co	Coníferas

LEYENDA:

SIMBOLOGÍA ALUMBRADO PÚBLICO

- PUNTO DE LUZ DE ALUMBRADO PÚBLICO

SIMBOLOGÍA RED ELÉCTRICA

- STR
- CTD EXTERIOR
- APOYO METÁLICO
- LÍNEA AÉREA MEDIA TENSIÓN "RIEGOS DE PERALEDA" (TENSIÓN NOMINAL 20 Kw). ORIGEN STR NAVALMORAL DE LA MATA.

SIMBOLOGÍA RED TELECOMUNICACIONES

- *CR Nº CÁMARA DE REGISTRO
- *ARQ Nº ARQUETA
- CANALIZACIÓN
- M PEDESTAL HORMIG. PARA ARMARIO
- ANTENA TELEFONÍA MÓVIL

GRÁFICO DE DISTRIBUCIÓN DE HOJAS

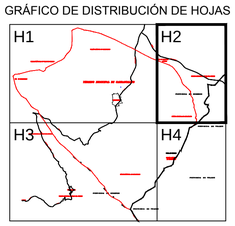

Equipo Redactor:

INCOARSERVICIOSTECNICOS
INGENIERÍA CONSTRUCCIÓN ARQUITECTURA

Base Cartográfica: CARTOGRAFÍA DE LA COMUNIDAD DE EXTREMADURA
PROYECCIÓN U.T.M. HUSO 30

P.G.M. CARRASCALEJO APROBACIÓN INICIAL
Fecha de Redacción: SEPTIEMBRE 2018

PLAN GENERAL
DE
CARRASCALEJO
--
CÁCERES

PLANO:

I 10.2

ALUMBRADO PÚBLICO
RED ELÉCTRICA
RED TELECOMUNICACIONES

AGENCIA EXTREMEÑA DE LA VIVIENDA, EL URBANISMO Y EL TERRITORIO
JUNTA DE EXTREMADURA

ESCALA : 1:5.000

0 50 100 150 200 250 300 350 400 450m

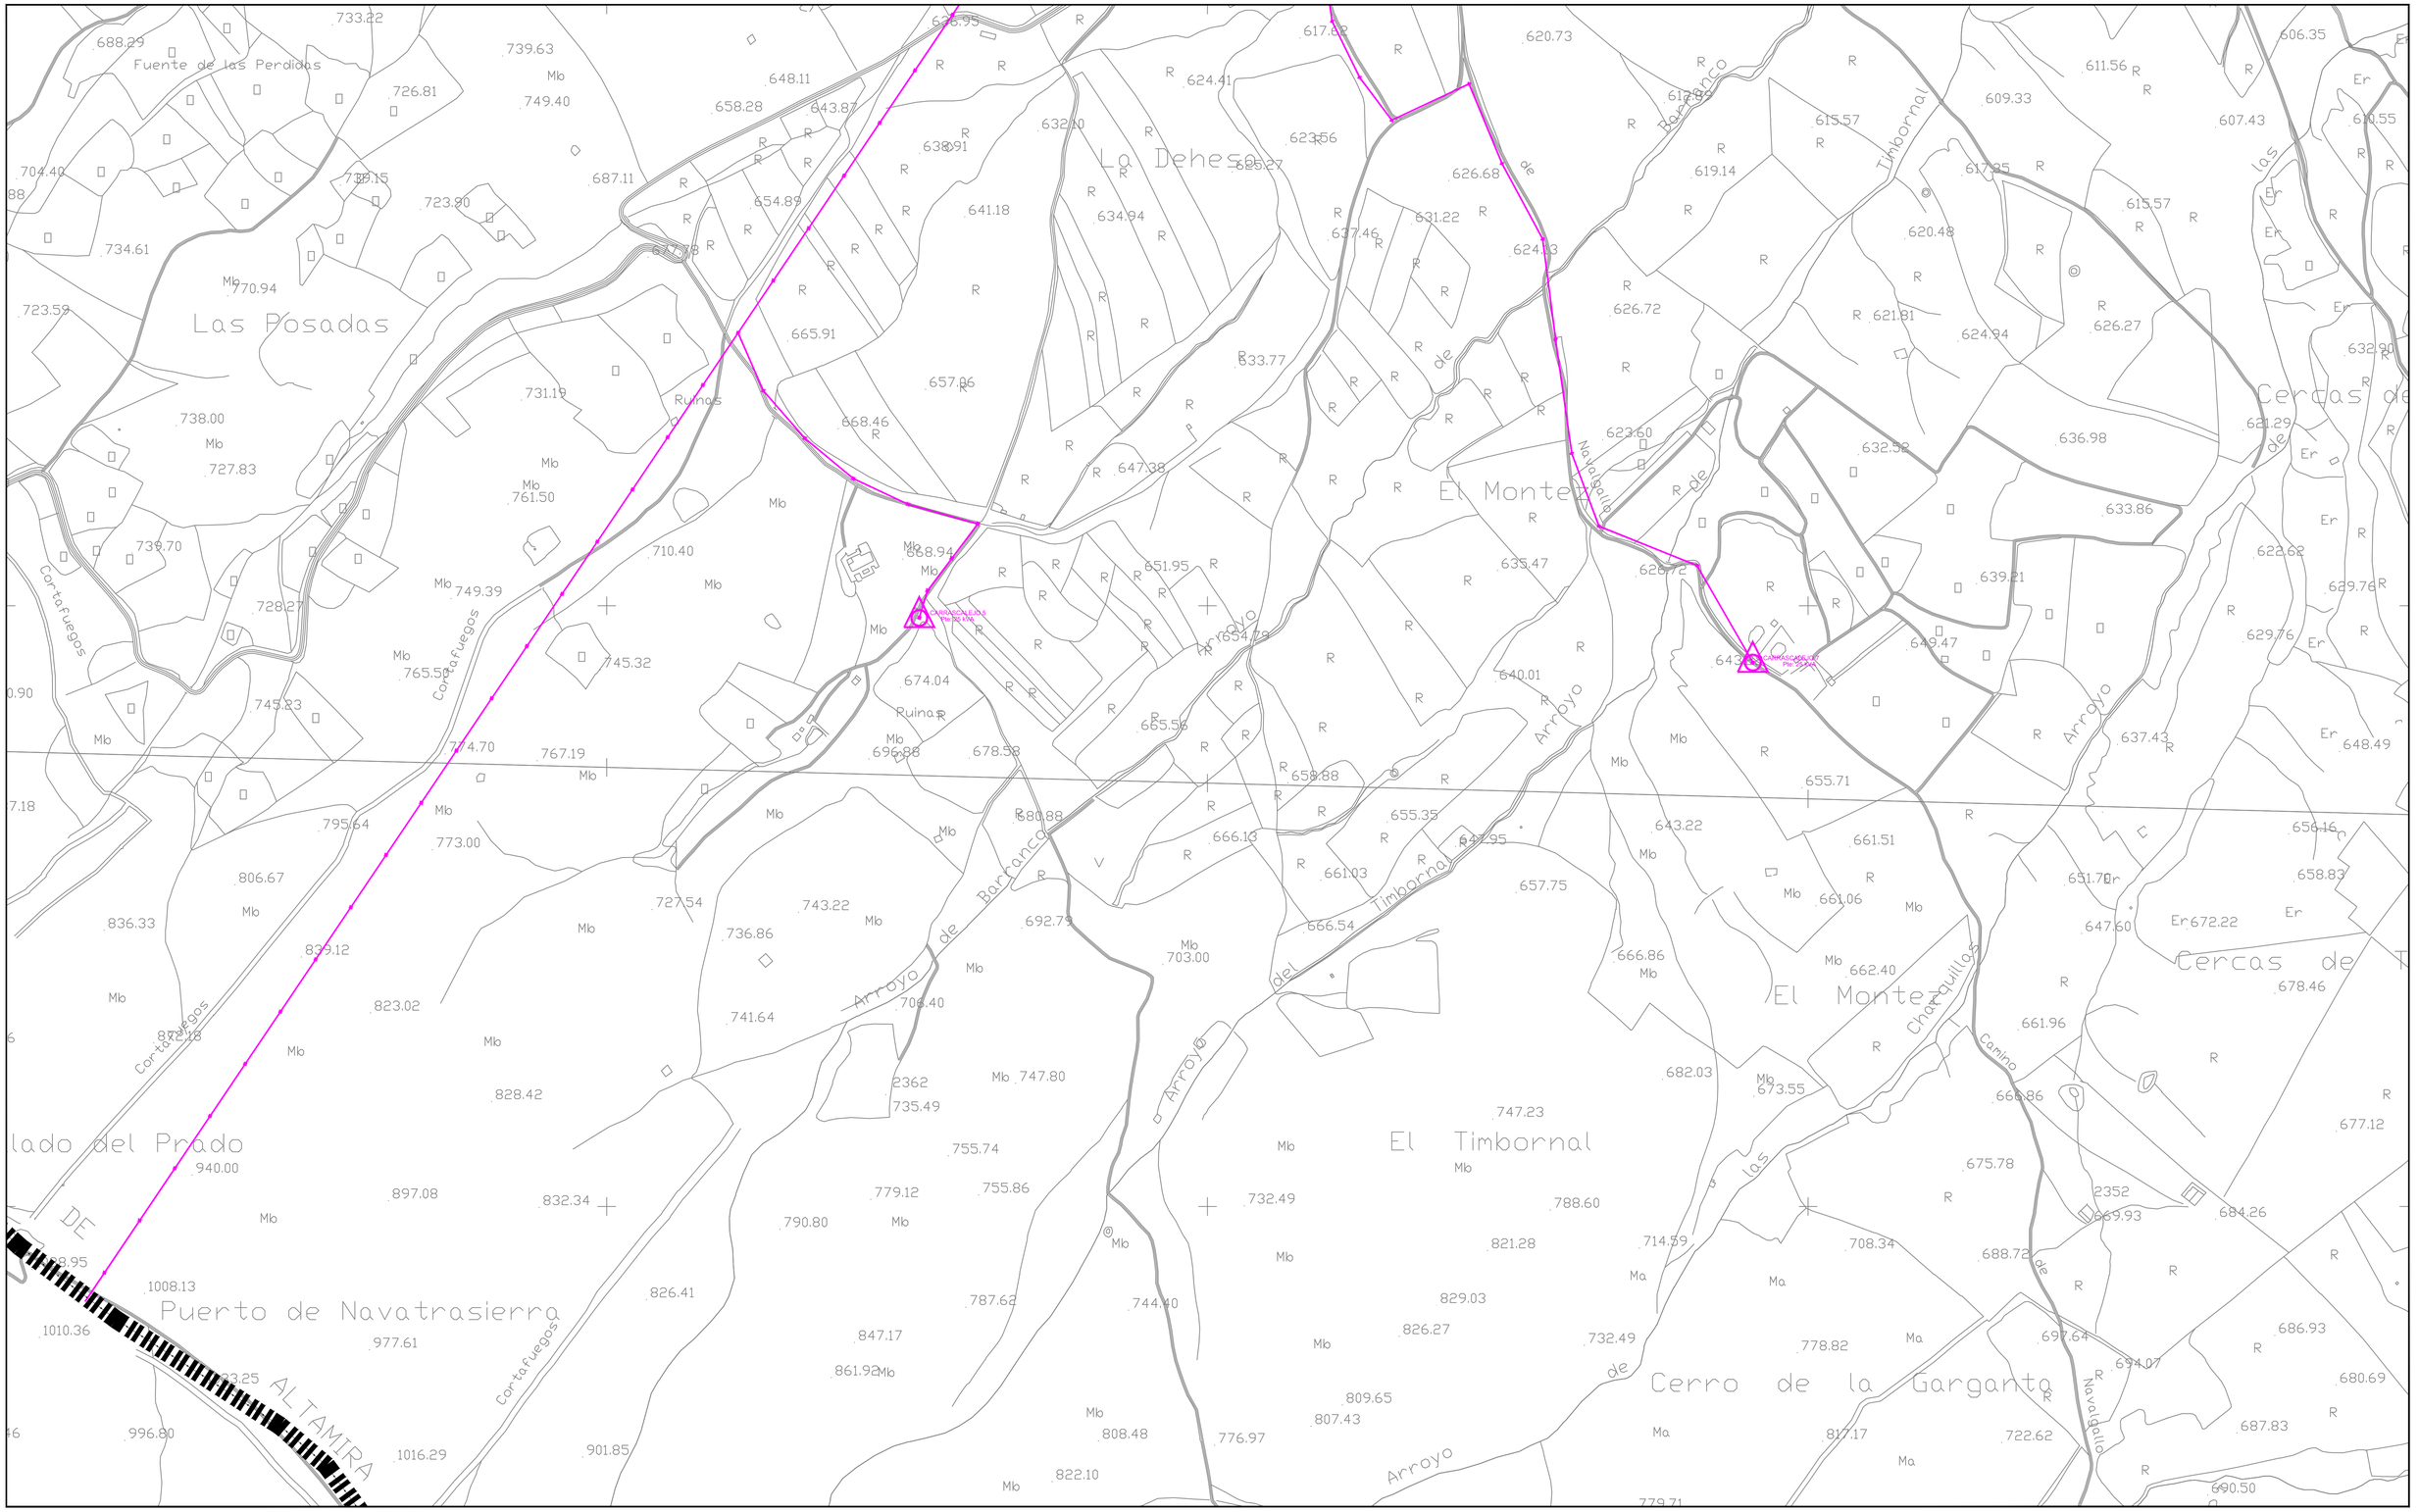

SIGNOS CONVENCIONALES: CARTOGRAFÍA BASE

- Carretera nacional - Hito kilométrico
- Carretera comarcal - local - particular
- Carretera en construcción
- Pista - Pista asfaltada
- Camino carretero - Camino de herradura
- Vías pecuarias - Senda
- Seto
- Línea eléctrica A.T.
- Línea eléctrica M.T.
- Línea telefónica
- Conducción subterránea
- Ferrocarril ancho normal - vía única
- Alambrada, cerca metálica
- Cortafuegos, Perímetro de cultivo
- Límite de Nación
- Límite de Autonomía
- Límite de Provincia
- Límite de Término Municipal
- Puente de hierro, de hormigón - Obra de fábrica
- Torre tendido eléctrico, Poste, Poste teléfono.
- Vértice geodésico 1ºorden. V.G. orden inferior
- Punto de apoyo - Punto acotado
- Muro de contención - Pared o tapia
- Edificio público o singular - E. en constr.
- Edificio privado
- Masa de árboles - Árbol aislado
- Canal
- Acequia
- Arroyo - Vaguada
- Manantial - Pozo - Estanque o piscina
- Desmonte - Terraplén
- Curvas de Nivel - Curva de depresión
- Trsf. Transformador

USOS DEL SUELO

S	Secano
R	Regadío
Ma	Monte Alto
Mb	Monte Bajo
O	Olivar
V	Viñedo
Fr	Frutales
H	Huerta
Rf	Repoblación Forestal
Pd	Prados - Dehesas
Fd	Frondosas
Er	Erial Pastos
Ar	Arrozal
Co	Coníferas

LEYENDA:

SIMBOLOGÍA ALUMBRADO PÚBLICO

- PUNTO DE LUZ DE ALUMBRADO PÚBLICO

SIMBOLOGÍA RED ELÉCTRICA

- STR
- CTD EXTERIOR
- APOYO METÁLICO
- LÍNEA AÉREA MEDIA TENSIÓN "RIEGOS DE PERALEDA" (TENSIÓN NOMINAL 20 Kw). ORIGEN STR NAVALMORAL DE LA MATA.

SIMBOLOGÍA RED TELECOMUNICACIONES

- *CR Nº CÁMARA DE REGISTRO
- *ARQ Nº ARQUETA
- CANALIZACIÓN
- M PEDESTAL HORMIG. PARA ARMARIO
- ANTENA TELEFONÍA MÓVIL

GRÁFICO DE DISTRIBUCIÓN DE HOJAS

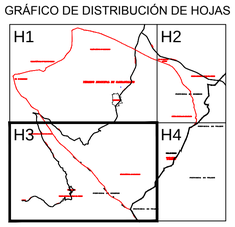

Equipo Redactor:

INCOARSERVICIOSTECNICOS
INGENIERÍA CONSTRUCCIÓN ARQUITECTURA

Base Cartográfica: CARTOGRAFÍA DE LA COMUNIDAD DE EXTREMADURA PROYECCIÓN U.T.M. HUSO 30

P.G.M. CARRASCALEJO APROBACIÓN INICIAL
Fecha de Redacción: SEPTIEMBRE 2018

PLAN GENERAL DE CARRASCALEJO -- CÁCERES

PLANO: I 10.3

ALUMBRADO PÚBLICO RED ELÉCTRICA RED TELECOMUNICACIONES

AGENCIA EXTREMEÑA DE LA VIVIENDA, EL URBANISMO Y EL TERRITORIO
JUNTA DE EXTREMADURA

ESCALA : 1:5.000

50 0 50 100 150 200 250 300 350 400 450m

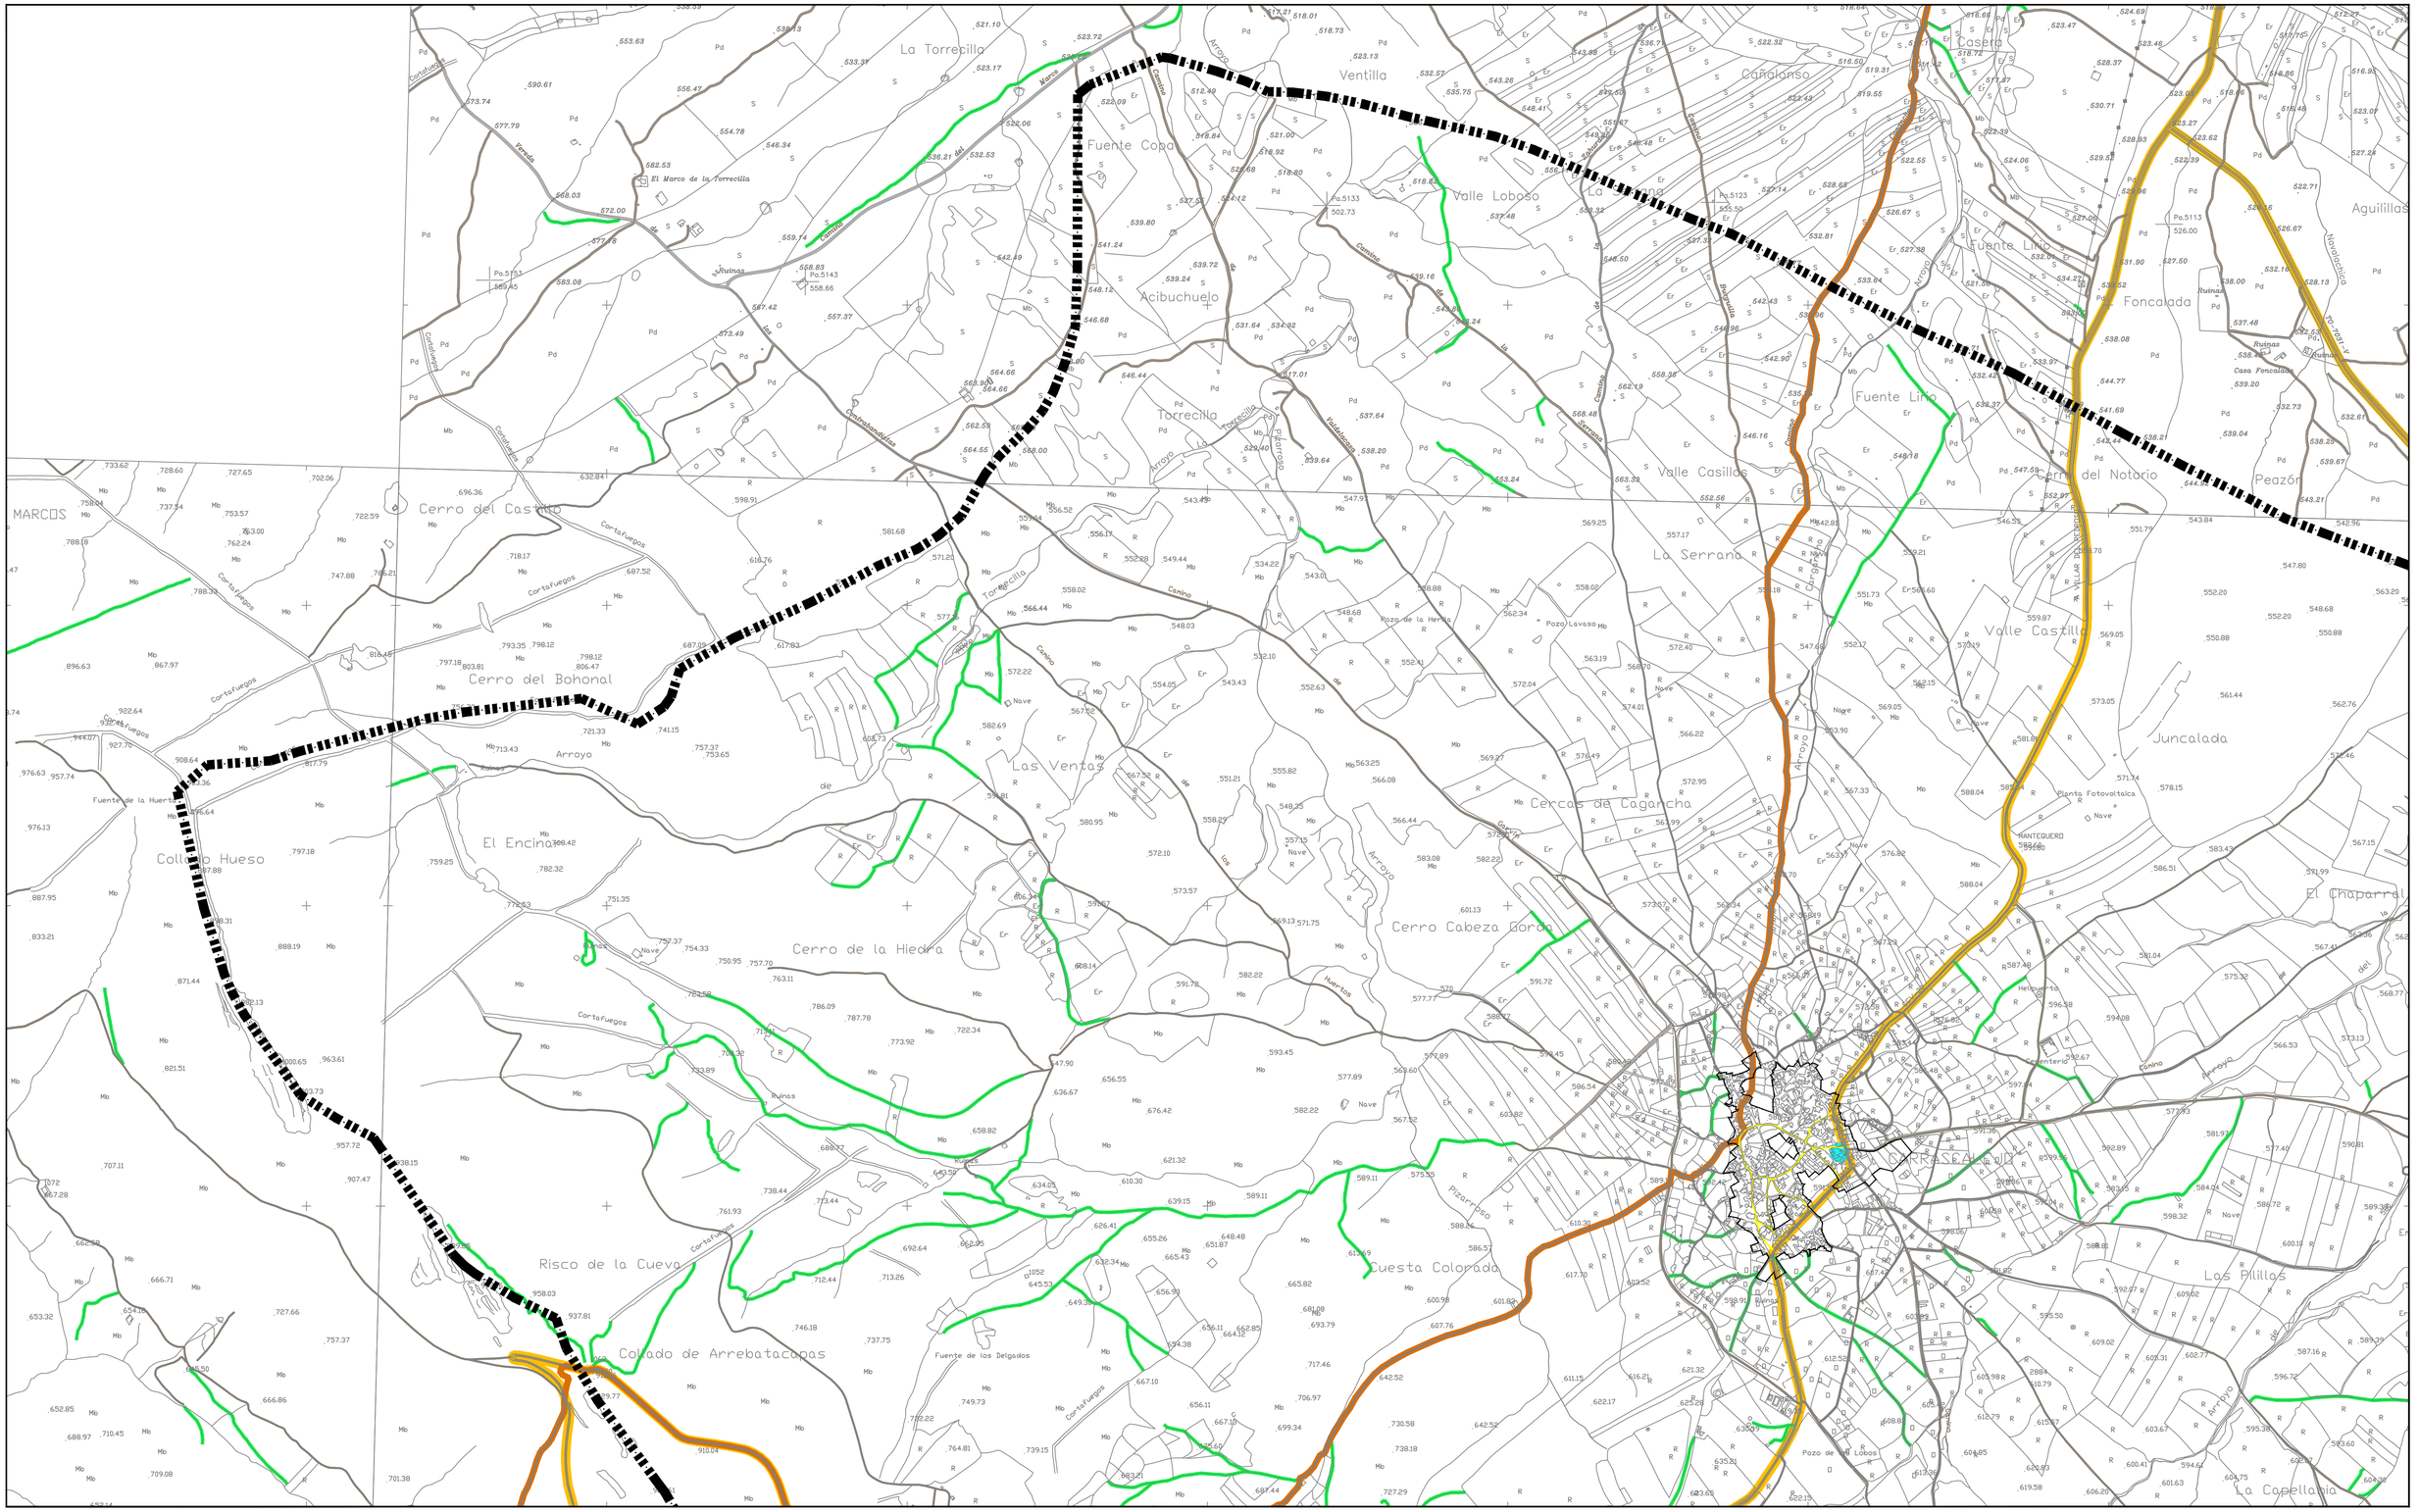

SIGNOS CONVENCIONALES: CARTOGRAFÍA BASE

- Carretera nacional - Hito kilométrico
- Carretera comarcal - local - particular
- Carretera en construcción
- Pista - Pista asfaltada
- Camino carretero - Camino de herradura
- Vías pecuarias - Senda
- Seto
- Línea eléctrica A.T.
- Línea eléctrica M.T.
- Línea telefónica
- Conducción subterránea
- Ferrocarril ancho normal - vía única
- Alambrada, cerca metálica
- Cortafuegos, Perímetro de cultivo
- Límite de Nación
- Límite de Autonomía
- Límite de Provincia
- Límite de Término Municipal
- Puente de hierro, de hormigón - Obra de fábrica
- Torre tendido eléctrico, Poste, Poste teléfono.
- Vértice geodésico 1ºorden. V.G. orden inferior
- Punto de apoyo - Punto acotado
- Muro de contención - Pared o tapia
- Edificio público o singular - E. en constr.
- Edificio privado
- Masa de árboles - Árbol aislado
- Canal
- Acequia
- Arroyo - Vaguada
- Manantial - Pozo - Estanque o piscina
- Desmonte - Terraplén
- Curvas de Nivel - Curva de depresión
- Transformador

USOS DEL SUELO

S	Secano
R	Regadío
Ma	Monte Alto
Mb	Monte Bajo
O	Olivar
V	Viñedo
Fr	Frutales
H	Huerta
Rf	Repoblación Forestal
Pd	Prados - Dehesas
Fd	Frondosas
Er	Erial Pastos
Ar	Arrozal
Co	Coníferas

LEYENDA:

- CARRETERA CV-20
- CAMINO REAL DE GUADALUPE
- CAMINO
- SENDA
- CALLES / VIALES
- PARADA DE AUTOBÚS

GRÁFICO DE DISTRIBUCIÓN DE HOJAS

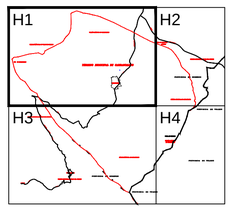

Equipo Redactor:

INCOARSERVICIOSTECNICOS
INGENIERÍA CONSTRUCCIÓN ARQUITECTURA

Base Cartográfica: CARTOGRAFÍA DE LA COMUNIDAD DE EXTREMADURA PROYECCIÓN U.T.M. HUSO 30

P.G.M. CARRASCALEJO APROBACIÓN INICIAL
Fecha de Redacción: SEPTIEMBRE 2018

PLAN GENERAL DE CARRASCALEJO -- CÁCERES

PLANO:

I 11.1

VÍAS DE COMUNICACIÓN

AGENCIA EXTREMEÑA DE LA VIVIENDA, EL URBANISMO Y EL TERRITORIO
JUNTA DE EXTREMADURA

ESCALA : 1:10.000

0 100 200 300 400 500 600 700 800 900m

SIGNOS CONVENCIONALES: CARTOGRAFÍA BASE

- Carretera nacional - Hito kilométrico
- Carretera comarcal - local - particular
- Carretera en construcción
- Pista - Pista asfaltada
- Camino carretero - Camino de herradura
- Vías pecuarias - Senda
- Seto
- Línea eléctrica A.T.
- Línea eléctrica M.T.
- Línea telefónica
- Conducción subterránea
- Ferrocarril ancho normal - vía única
- Alambrada, cerca metálica
- Cortafuegos, Perímetro de cultivo
- Límite de Nación
- Límite de Autonomía
- Límite de Provincia
- Límite de Término Municipal
- Puente de hierro, de hormigón - Obra de fábrica
- Torre tendido eléctrico, Poste, Poste teléfono.
- Vértice geodésico 1º orden. V.G. orden inferior
- Punto de apoyo - Punto acotado
- Muro de contención - Pared o tapia
- Edificio público o singular - E. en constr.
- Edificio privado
- Masa de árboles - Árbol aislado
- Canal
- Acequia
- Arroyo - Vaguada
- Manantial - Pozo - Estanque o piscina
- Desmonte - Terraplén
- Curvas de Nivel - Curva de depresión
- Transformador

USOS DEL SUELO

S	Secano
R	Regadío
Ma	Monte Alto
Mb	Monte Bajo
O	Olivar
V	Viñedo
Fr	Frutales
H	Huerta
Rf	Repoblación Forestal
Pd	Prados - Dehesas
Fd	Frondosas
Er	Erial Pastos
Ar	Arrozal
Co	Coníferas

LEYENDA:

- CARRETERA CV-20
- CAMINO REAL DE GUADALUPE
- CAMINO
- SENDA
- CALLES / VIALES
- PARADA DE AUTOBÚS

GRÁFICO DE DISTRIBUCIÓN DE HOJAS

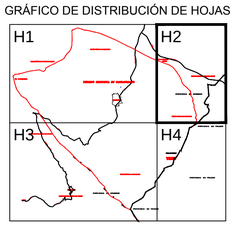

Equipo Redactor:

INCOARSERVICIOSTECNICOS
INGENIERÍA CONSTRUCCIÓN ARQUITECTURA

Base Cartográfica: CARTOGRAFÍA DE LA COMUNIDAD DE EXTREMADURA
PROYECCIÓN U.T.M. HUSO 30

P.G.M. CARRASCALEJO APROBACIÓN INICIAL
Fecha de Redacción: SEPTIEMBRE 2018

PLAN GENERAL DE CARRASCALEJO -- CÁCERES

PLANO:

I 11.2

VÍAS DE COMUNICACIÓN

AGENCIA EXTREMEÑA DE LA VIVIENDA, EL URBANISMO Y EL TERRITORIO
JUNTA DE EXTREMADURA

ESCALA : 1:10.000

100 0 100 200 300 400 500 600 700 800 900m

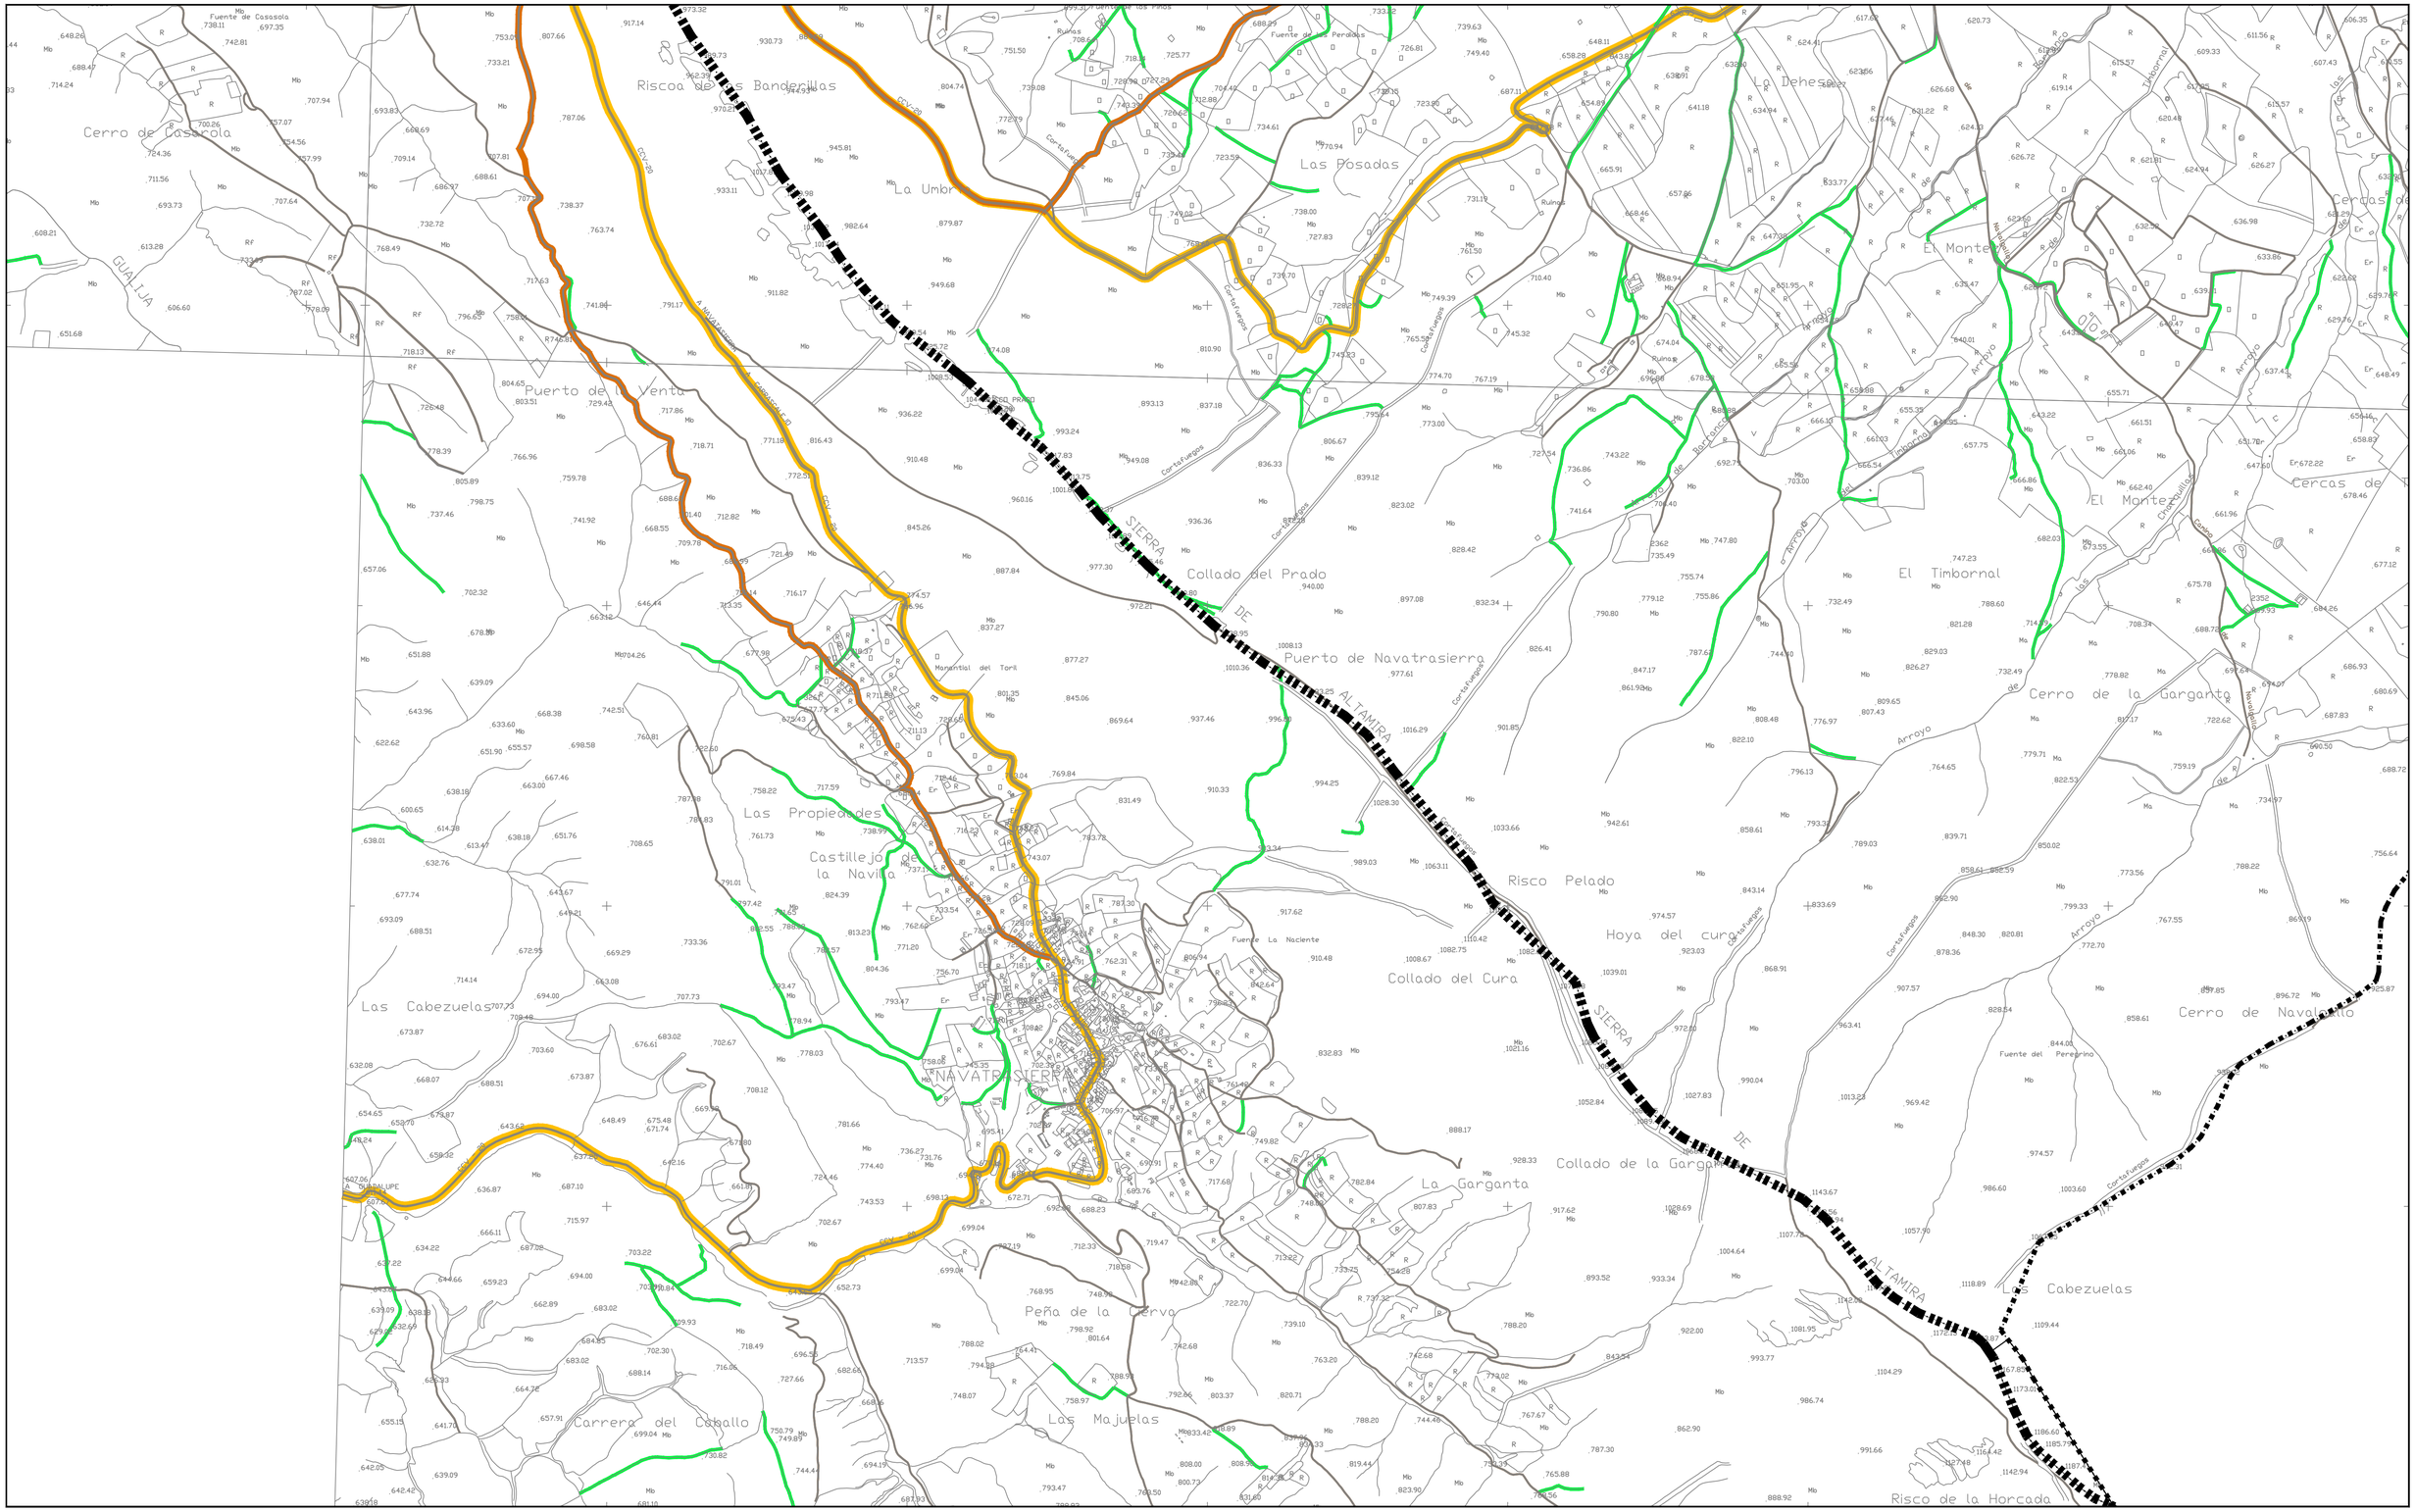

SIGNOS CONVENCIONALES: CARTOGRAFÍA BASE

- Carretera nacional - Hito kilométrico
- Carretera comarcal - local - particular
- Carretera en construcción
- Pista - Pista asfaltada
- Camino carretero - Camino de herradura
- Vías pecuarias - Senda
- Seto
- Línea eléctrica A.T.
- Línea eléctrica M.T.
- Línea telefónica
- Conducción subterránea
- Ferrocarril ancho normal - vía única
- Alambrada, cerca metálica
- Cortafuegos, Perímetro de cultivo
- Límite de Nación
- Límite de Autonomía
- Límite de Provincia
- Límite de Término Municipal
- Puente de hierro, de hormigón - Obra de fábrica
- Torre tendido eléctrico, Poste, Poste teléfono.

- Vértice geodésico 1ºorden. V.G. orden inferior
- Punto de apoyo - Punto acotado
- Muro de contención - Pared o tapia
- Edificio público o singular - E. en constr.
- Edificio privado
- Masa de árboles - Árbol aislado
- Canal
- Acequia
- Arroyo - Vaguada
- Manantial - Pozo - Estanque o piscina
- Desmonte - Terraplén
- Curvas de Nivel - Curva de depresión
- Transformador

USOS DEL SUELO

S	Secano
R	Regadío
Ma	Monte Alto
Mb	Monte Bajo
O	Olivar
V	Viñedo
Fr	Frutales
H	Huerta
Rf	Repoblación Forestal
Pd	Prados - Dehesas
Fd	Frondosas
Er	Erial Pastos
Ar	Arrozal
Co	Coníferas

LEYENDA:

- CARRETERA CV-20
- CAMINO REAL DE GUADALUPE
- CAMINO
- SENDA
- CALLES / VIALES
- PARADA DE AUTOBÚS

GRÁFICO DE DISTRIBUCIÓN DE HOJAS

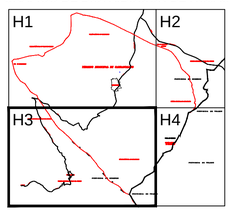

Equipo Redactor:

INCOARSERVICIOSTECNICOS
INGENIERÍA CONSTRUCCIÓN ARQUITECTURA

Base Cartográfica: CARTOGRAFÍA DE LA COMUNIDAD DE EXTREMADURA PROYECCIÓN U.T.M. HUSO 30

P.G.M. CARRASCALEJO APROBACIÓN INICIAL
Fecha de Redacción: SEPTIEMBRE 2018

PLAN GENERAL DE CARRASCALEJO -- CÁCERES

PLANO: I 11.3

VÍAS DE COMUNICACIÓN

AGENCIA EXTREMEÑA DE LA VIVIENDA, EL URBANISMO Y EL TERRITORIO
JUNTA DE EXTREMADURA

ESCALA : 1:10.000

100 0 100 200 300 400 500 600 700 800 900m

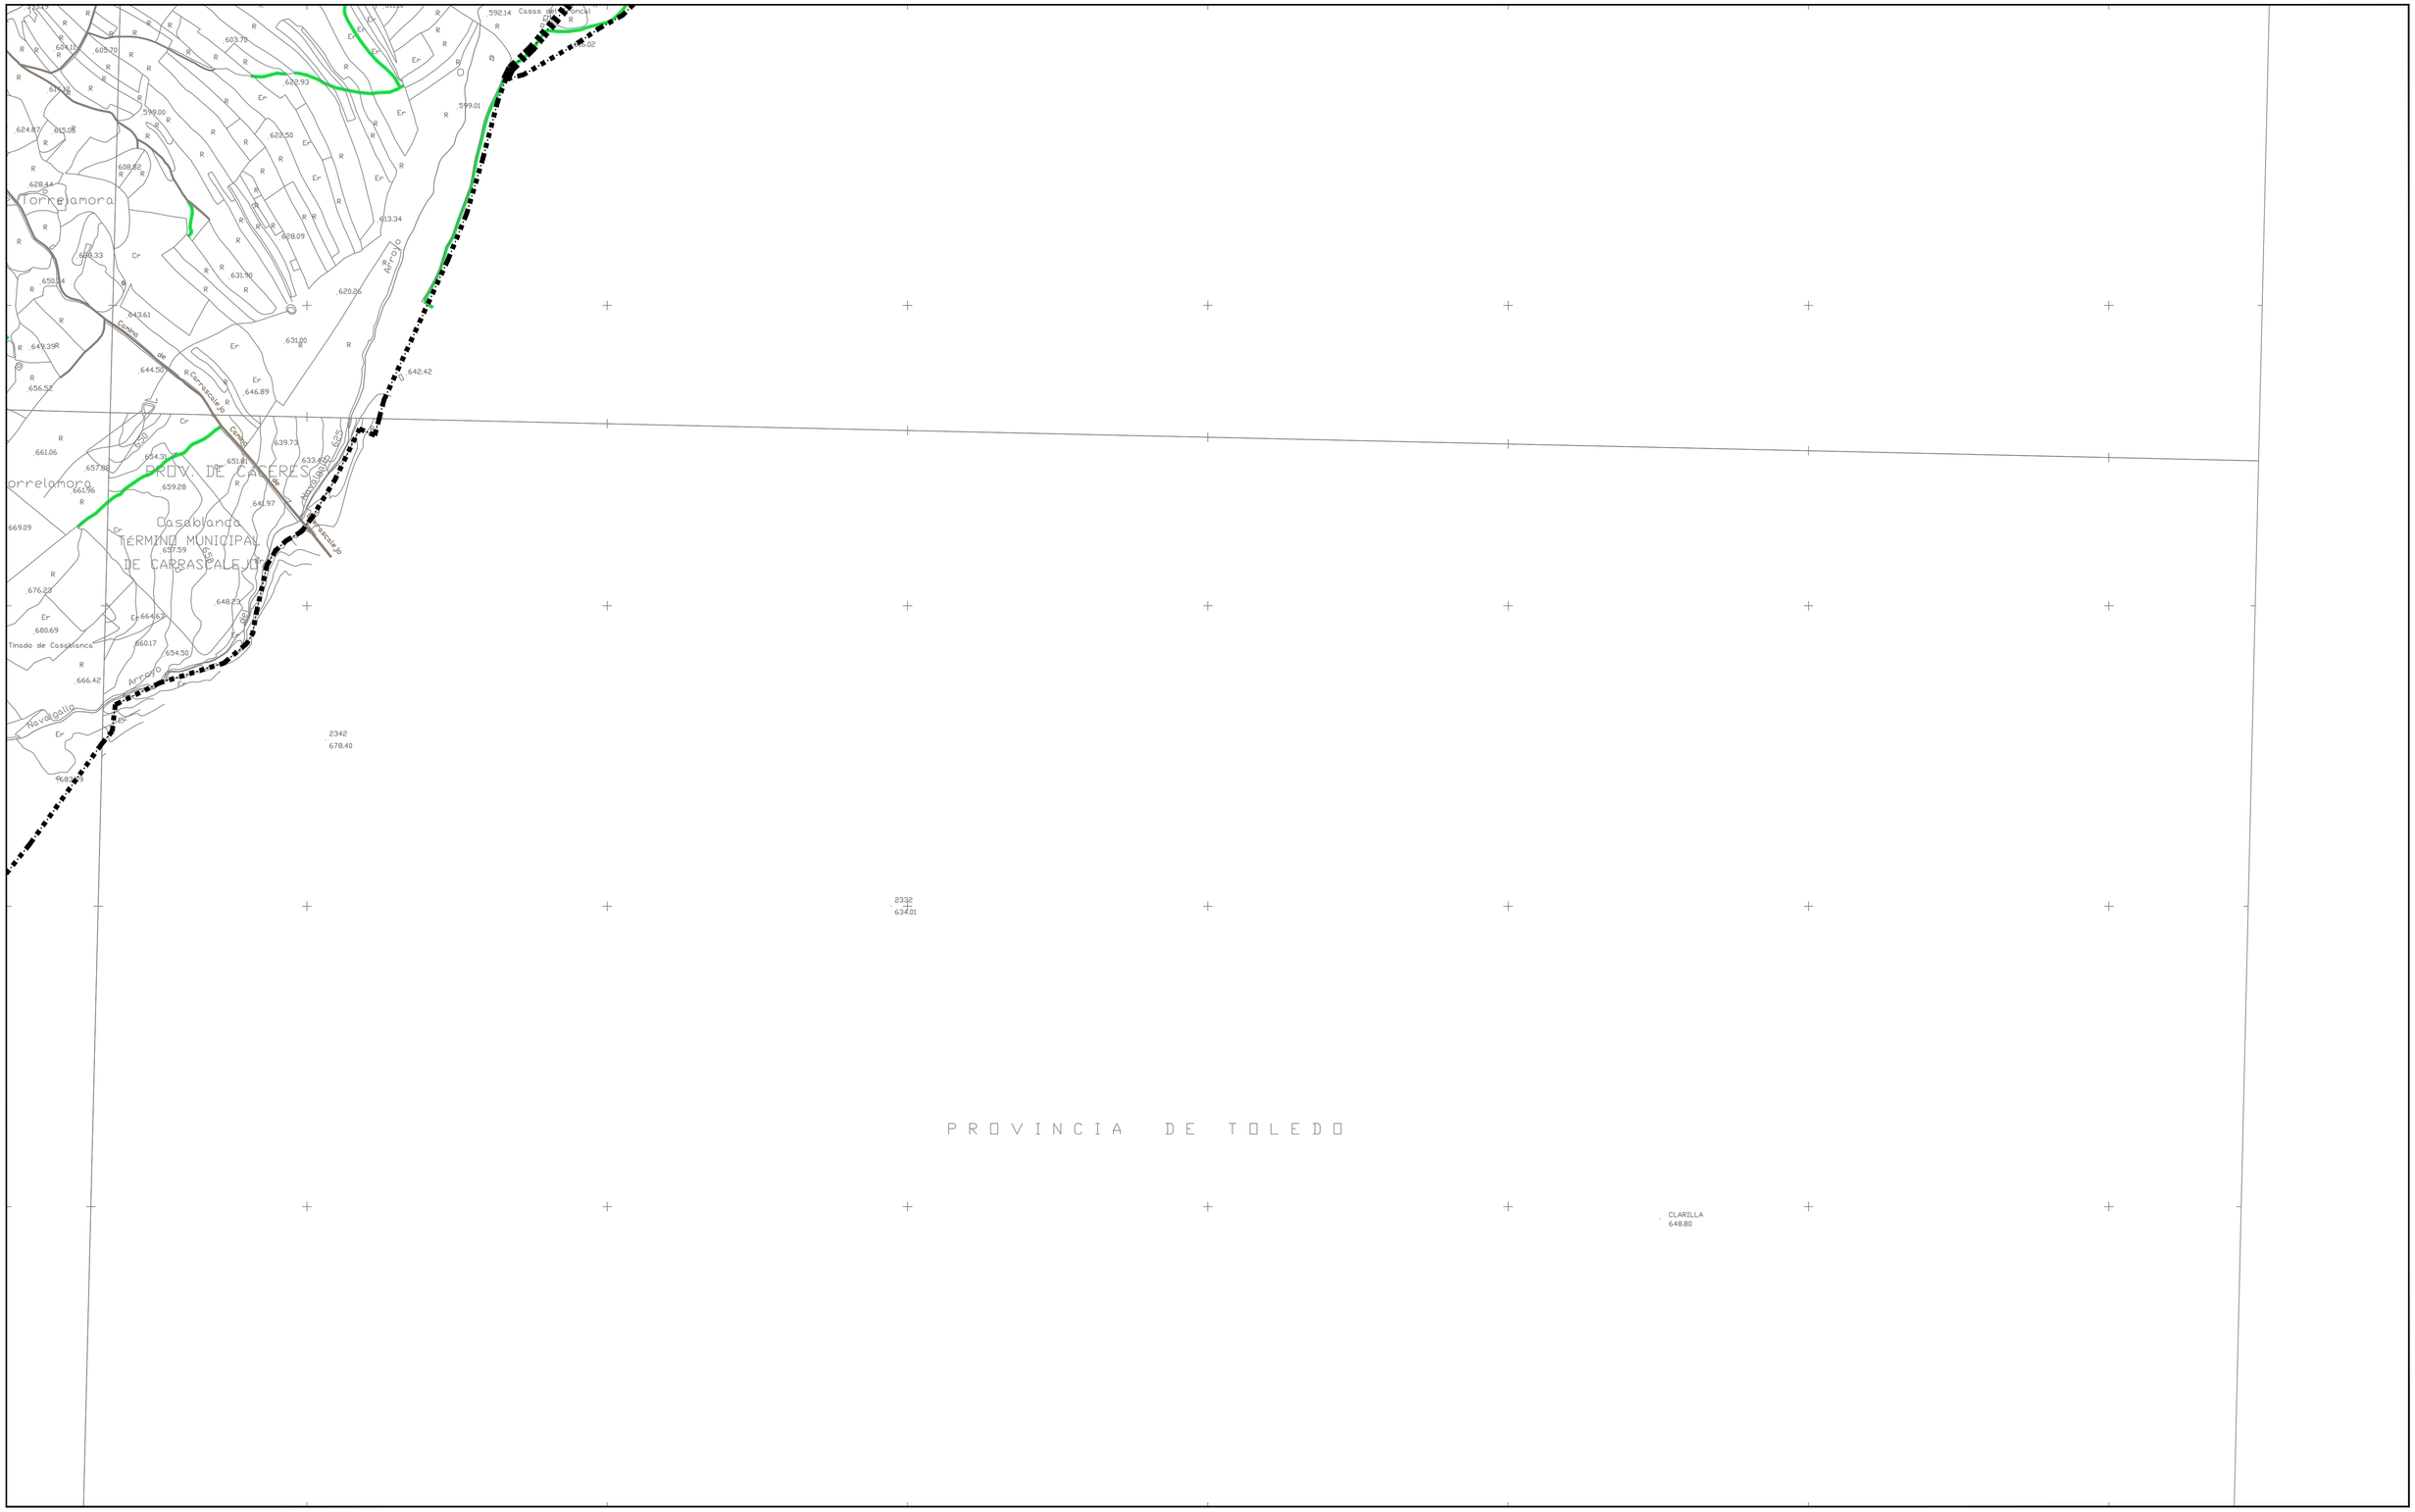

SIGNOS CONVENCIONALES: CARTOGRAFÍA BASE

- Carretera nacional - Hito kilométrico
- Carretera comarcal - local - particular
- Carretera en construcción
- Pista - Pista asfaltada
- Camino carretero - Camino de herradura
- Vías pecuarias - Senda
- Seto
- Línea eléctrica A.T.
- Línea eléctrica M.T.
- Línea telefónica
- Conducción subterránea
- Ferrocarril ancho normal - vía única
- Alambrada, cerca metálica
- Cortafuegos, Perímetro de cultivo
- Límite de Nación
- Límite de Autonomía
- Límite de Provincia
- Límite de Término Municipal
- Puente de hierro, de hormigón - Obra de fábrica
- Torre tendido eléctrico, Poste, Poste teléfono.
- Vértice geodésico 1º orden. V.G. orden inferior
- Punto de apoyo - Punto acotado
- Muro de contención - Pared o tapia
- Edificio público o singular - E. en constr.
- Edificio privado
- Masa de árboles - Árbol aislado
- Canal
- Acequia
- Arroyo - Vaguada
- Manantial - Pozo - Estanque o piscina
- Desmonte - Terraplén
- Curvas de Nivel - Curva de depresión
- Transformador

USOS DEL SUELO

S	Secano
R	Regadío
Ma	Monte Alto
Mb	Monte Bajo
O	Olivar
V	Viñedo
Fr	Frutales
H	Huerta
Rf	Repoblación Forestal
Pd	Prados - Dehesas
Fd	Frondosas
Er	Erial Pastos
Ar.	Arrozal
Co	Coníferas

LEYENDA:

- CARRETERA CV-20
- CAMINO REAL DE GUADALUPE
- CAMINO
- SENDA
- CALLES / VIALES
- PARADA DE AUTOBÚS

GRÁFICO DE DISTRIBUCIÓN DE HOJAS

H1 | H2 | H3 | H4

Equipo Redactor:

INCOARSERVICIOSTECNICOS
INGENIERÍA CONSTRUCCIÓN ARQUITECTURA

Base Cartográfica: CARTOGRAFÍA DE LA COMUNIDAD DE EXTREMADURA
PROYECCIÓN U.T.M. HUSO 30

P.G.M. CARRASCALEJO APROBACIÓN INICIAL
Fecha de Redacción: SEPTIEMBRE 2018

PLAN GENERAL DE CARRASCALEJO -- CÁCERES

PLANO:

I 11.4

VÍAS DE COMUNICACIÓN

AGENCIA EXTREMEÑA DE LA VIVIENDA, EL URBANISMO Y EL TERRITORIO
JUNTA DE EXTREMADURA

ESCALA : 1:10.000

100 0 100 200 300 400 500 600 700 800 900m

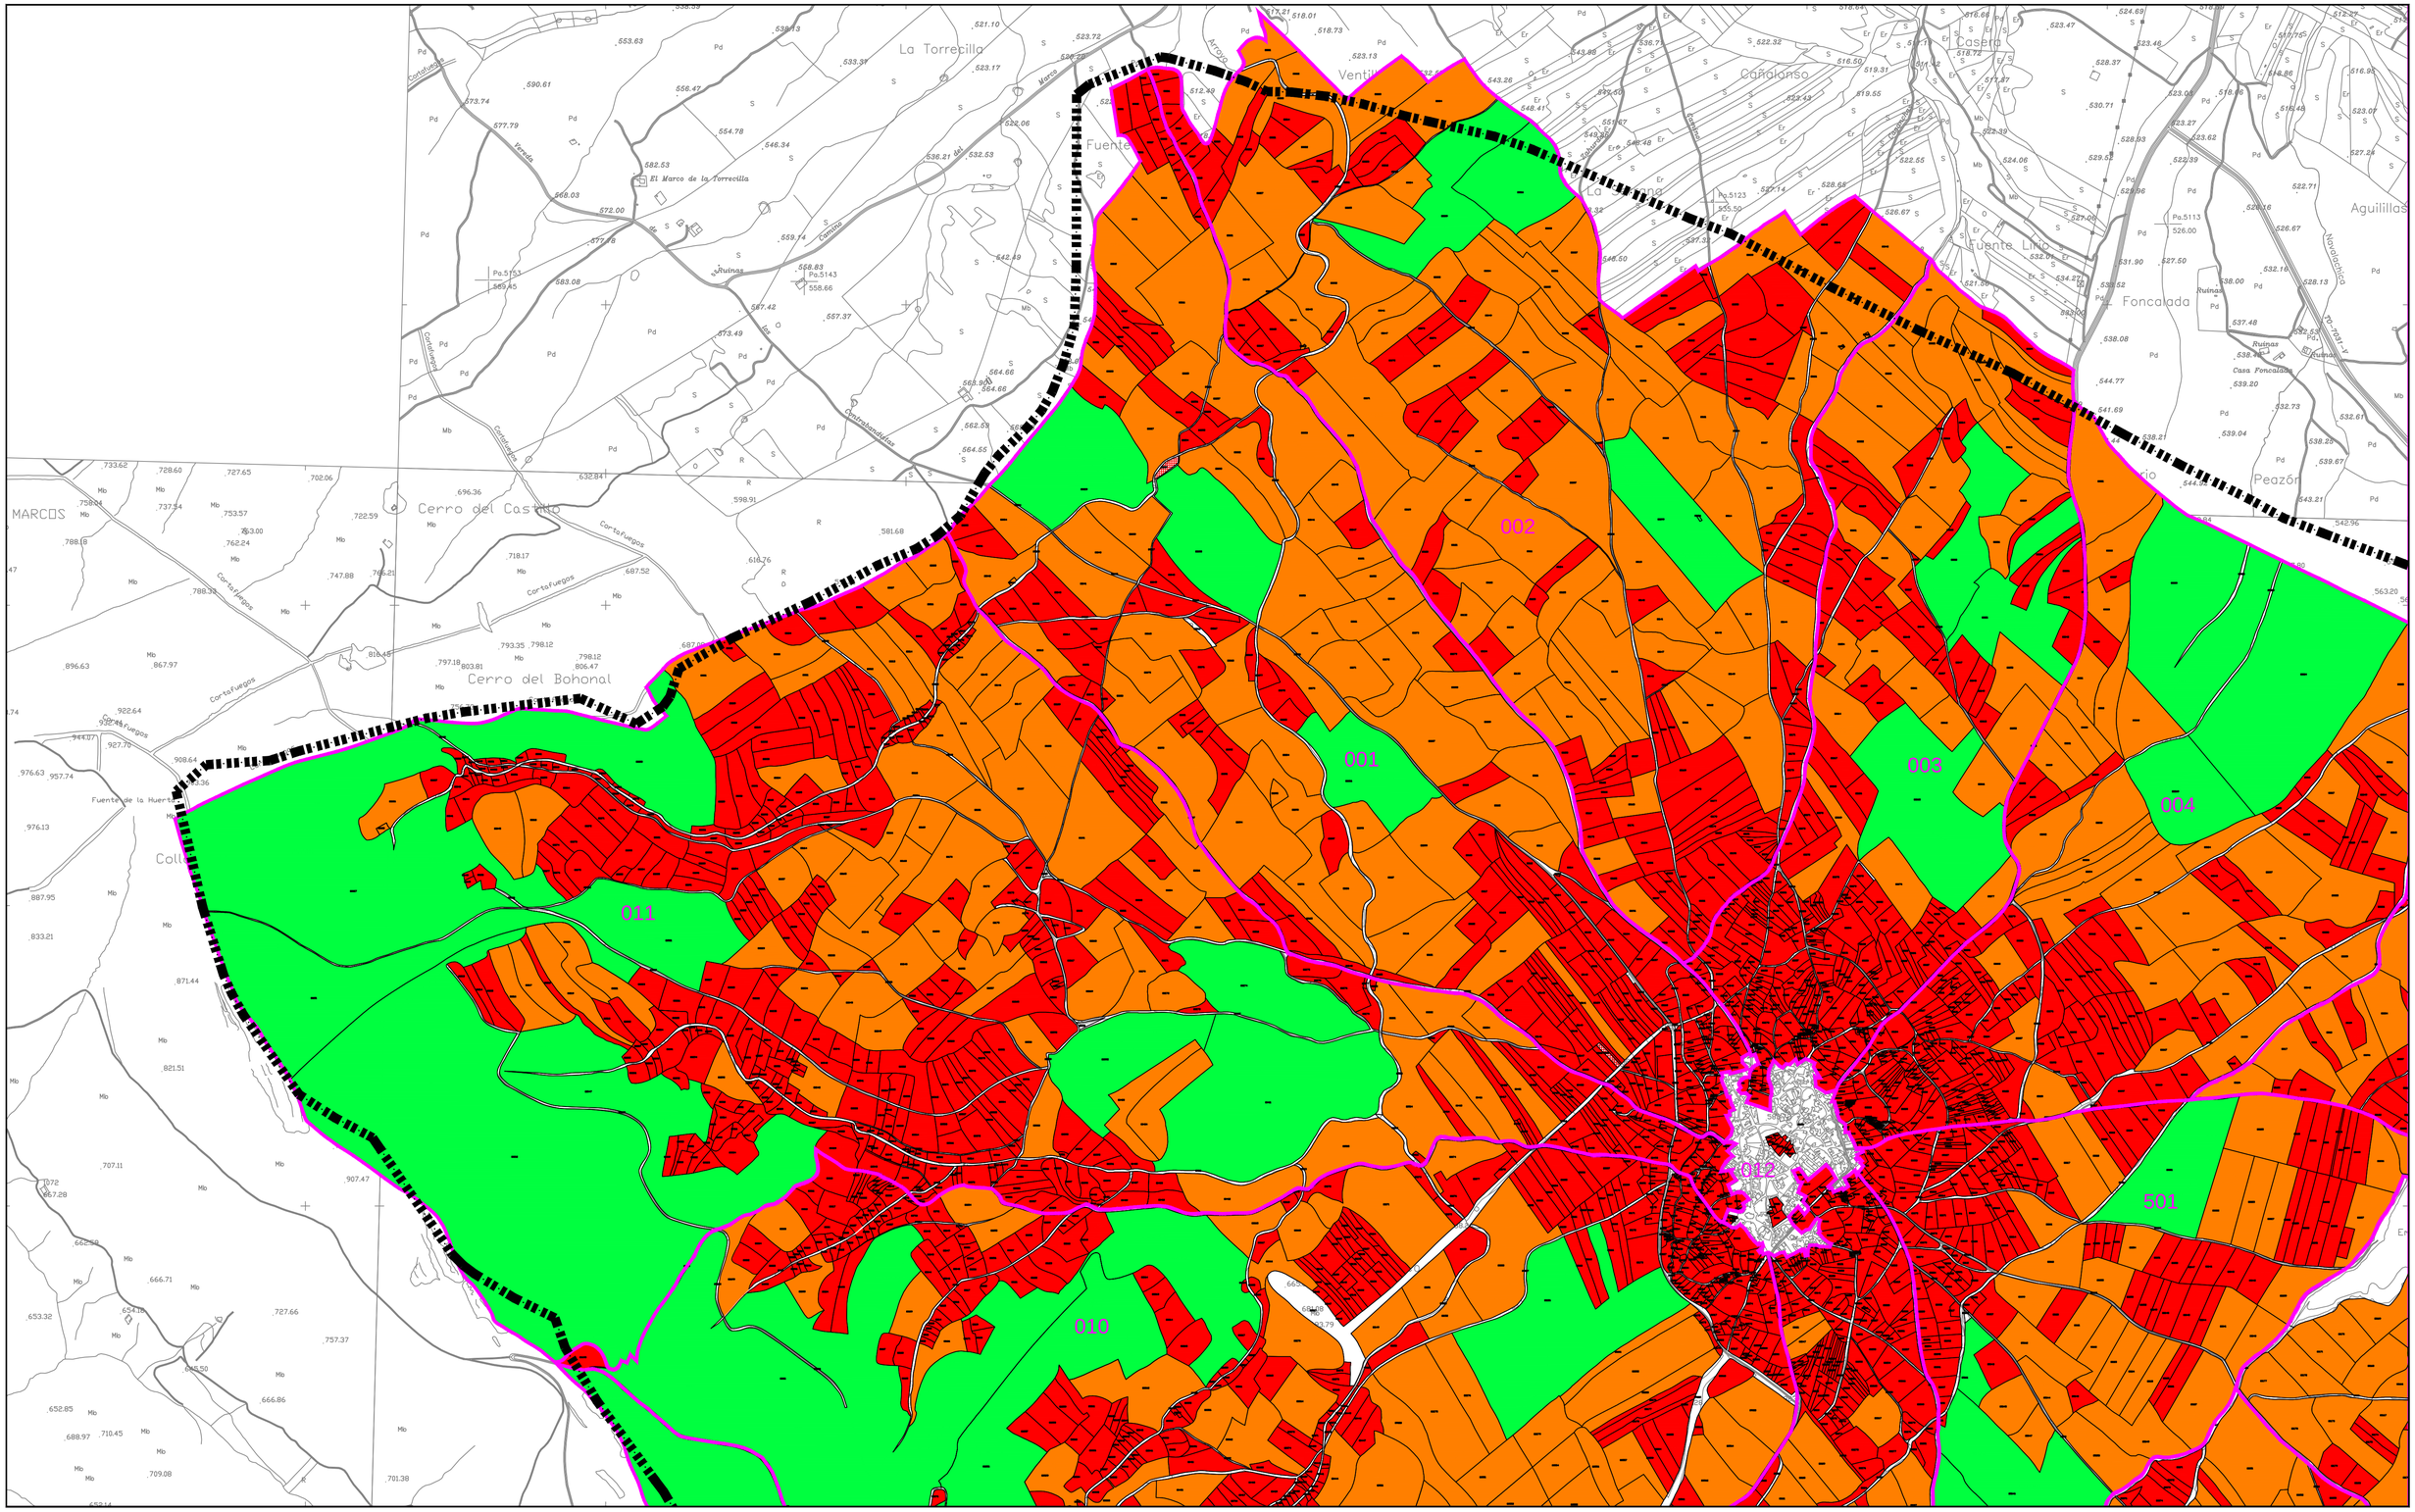

SIGNOS CONVENCIONALES: CARTOGRAFÍA BASE

- Carretera nacional - Hito kilométrico
- Carretera comarcal - local - particular
- Carretera en construcción
- Pista - Pista asfaltada
- Camino carretero - Camino de herradura
- Vías pecuarias - Senda
- Seto
- Línea eléctrica A.T.
- Línea eléctrica M.T.
- Línea telefónica
- Conducción subterránea
- Ferrocarril ancho normal - vía única
- Alambrada, cerca metálica
- Cortafuegos, Perímetro de cultivo
- Límite de Nación
- Límite de Autonomía
- Límite de Provincia
- Límite de Término Municipal
- Puente de hierro, de hormigón - Obra de fábrica
- Torre tendido eléctrico, Poste, Poste teléfono.
- Vértice geodésico 1ºorden. V.G. orden inferior
- Punto de apoyo - Punto acotado
- Muro de contención - Pared o tapia
- Edificio público o singular - E. en constr.
- Edificio privado
- Masa de árboles - Árbol aislado
- Canal
- Acequia
- Arroyo - Vaguada
- Manantial - Pozo - Estanque o piscina
- Desmonte - Terrapién
- Curvas de Nivel - Curva de depresión
- Transformador

USOS DEL SUELO

S	Secano
R	Regadío
Ma	Monte Alto
Mb	Monte Bajo
O	Olivar
V	Viñedo
Fr	Frutales
H	Huerta
Rf	Repoblación Forestal
Pd	Prados - Dehesas
Fd	Frondosas
Er	Erial Pastos
Ar	Arrozal
Co	Coníferas

LEYENDA:

- PARCELAS DE SUPERFICIE INFERIOR A 1'5 ha.
- PARCELAS DE SUPERFICIE COMPRENDIDA ENTRE 1'5 Y 8 ha.
- PARCELAS DE SUPERFICIE SUPERIOR A 8 ha.
- DELIMITACIÓN DE POLÍGONOS
- 010 NUMERACIÓN POLIGONO

GRÁFICO DE DISTRIBUCIÓN DE HOJAS

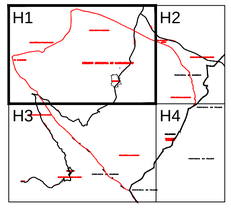

Equipo Redactor:

INCOARSERVICIOSTECNICOS
INGENIERÍA CONSTRUCCIÓN ARQUITECTURA

Base Cartográfica: CARTOGRAFÍA DE LA COMUNIDAD DE EXTREMADURA
PROYECCIÓN U.T.M. HUSO 30

P.G.M. CARRASCALEJO APROBACIÓN INICIAL
Fecha de Redacción: SEPTIEMBRE 2018

PLAN GENERAL DE CARRASCALEJO -- CÁCERES

PLANO: I 12.1

CATASTRO RÚSTICO

AGENCIA EXTREMEÑA DE LA VIVIENDA, EL URBANISMO Y EL TERRITORIO
JUNTA DE EXTREMADURA

ESCALA : 1:10.000

100 0 100 200 300 400 500 600 700 800 900m

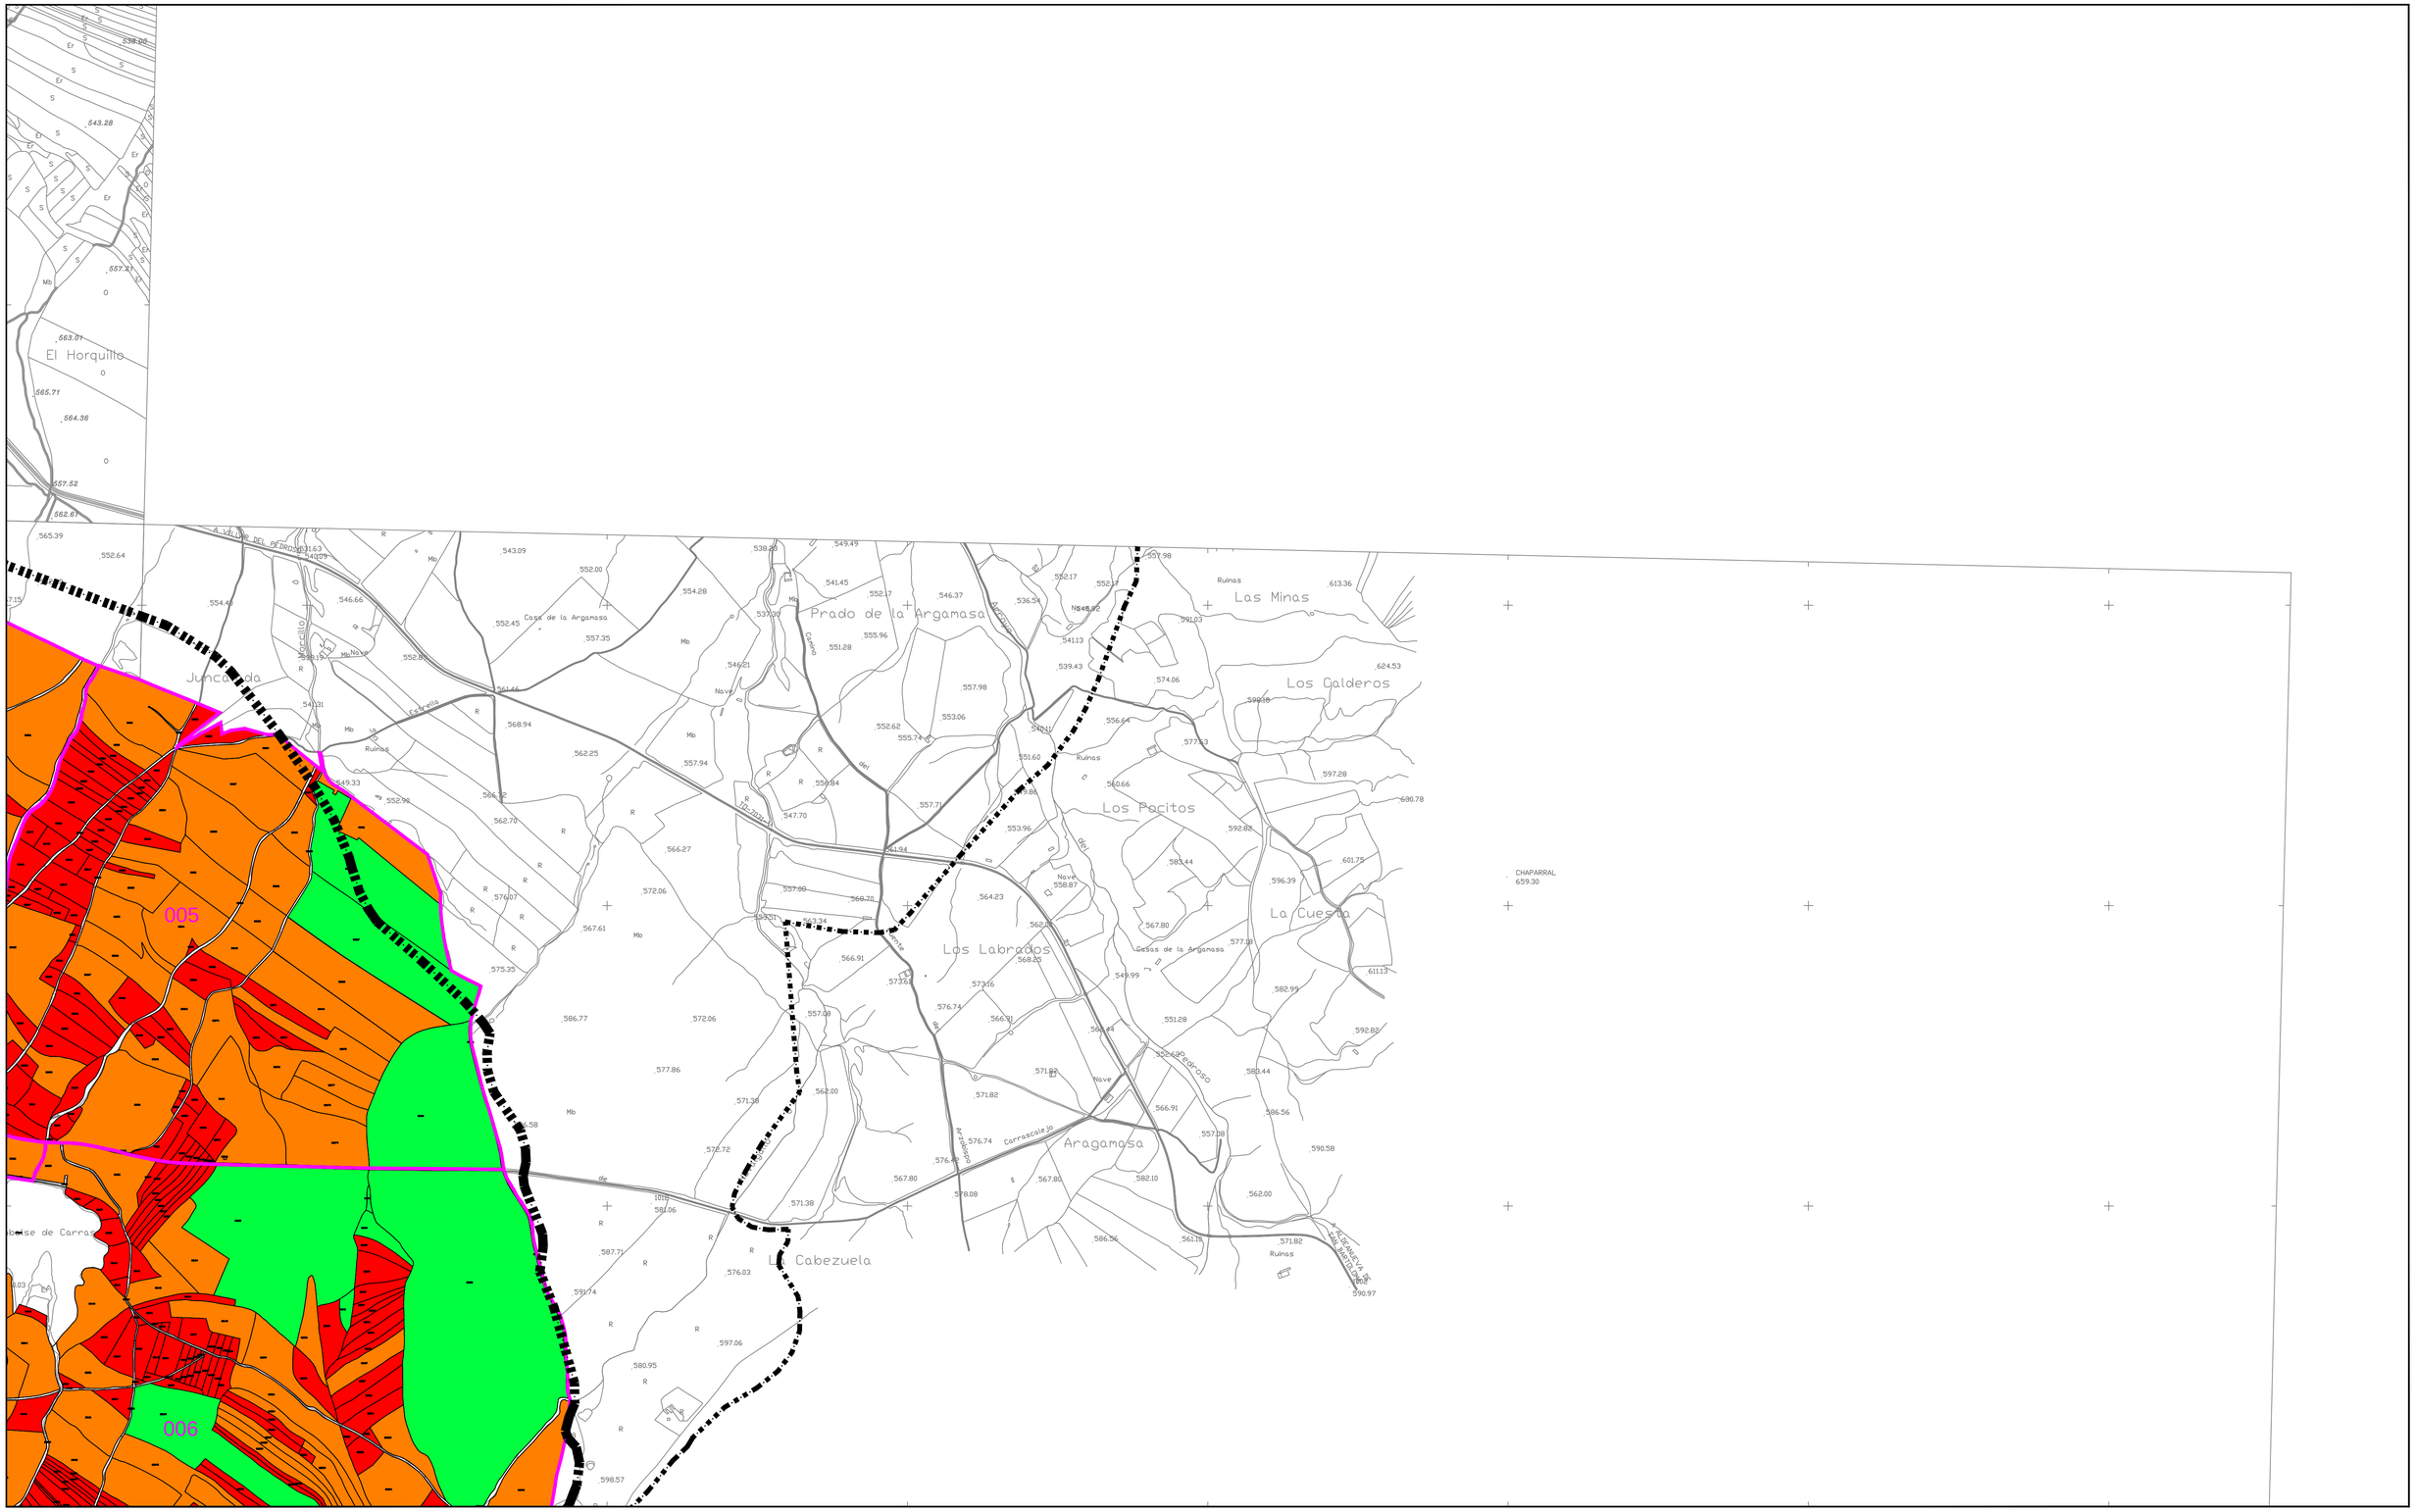

SIGNOS CONVENCIONALES: CARTOGRAFÍA BASE

- Carretera nacional - Hito kilométrico
- Carretera comarcal - local - particular
- Carretera en construcción
- Pista - Pista asfaltada
- Camino carretero - Camino de herradura
- Vías pecuarias - Senda
- Seto
- Línea eléctrica A.T.
- Línea eléctrica M.T.
- Línea telefónica
- Conducción subterránea
- Ferrocarril ancho normal - vía única
- Alambrada, cerca metálica
- Cortafuegos, Perímetro de cultivo
- Límite de Nación
- Límite de Autonomía
- Límite de Provincia
- Límite de Término Municipal
- Puente de hierro, de hormigón - Obra de fábrica
- Torre tendido eléctrico, Poste, Poste teléfono.
- Vértice geodésico 1ºorden. V.G. orden inferior
- Punto de apoyo - Punto acotado
- Muro de contención - Pared o tapia
- Edificio público o singular - E. en constr.
- Edificio privado
- Masa de árboles - Árbol aislado
- Canal
- Acequia
- Arroyo - Vaguada
- Manantial - Pozo - Estanque o piscina
- Desmonte - Terraplén
- Curvas de Nivel - Curva de depresión
- Transformador

USOS DEL SUELO

S	Secano
R	Regadío
Ma	Monte Alto
Mb	Monte Bajo
O	Olivar
V	Viñedo
Fr	Frutales
H	Huerta
Rf	Repoblación Forestal
Pd	Prados - Dehesas
Fd	Frondosas
Er	Erial Pastos
Ar	Arrozal
Co	Coníferas

LEYENDA:

- PARCELAS DE SUPERFICIE INFERIOR A 1'5 ha.
- PARCELAS DE SUPERFICIE COMPRENDIDA ENTRE 1'5 Y 8 ha.
- PARCELAS DE SUPERFICIE SUPERIOR A 8 ha.
- DELIMITACIÓN DE POLIGONOS
- 010 NUMERACIÓN POLIGONO

GRÁFICO DE DISTRIBUCIÓN DE HOJAS

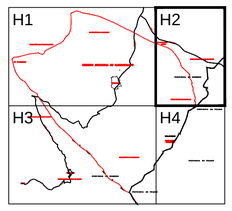

Equipo Redactor:

INCOARSERVICIOSTECNICOS
INGENIERÍA CONSTRUCCIÓN ARQUITECTURA

Base Cartográfica: CARTOGRAFÍA DE LA COMUNIDAD DE EXTREMADURA PROYECCIÓN U.T.M. HUSO 30

P.G.M. CARRASCALEJO APROBACIÓN INICIAL
Fecha de Redacción: SEPTIEMBRE 2018

PLAN GENERAL DE CARRASCALEJO -- CÁCERES

PLANO: I 12.2

CATASTRO RÚSTICO

AGENCIA EXTREMEÑA DE LA VIVIENDA, EL URBANISMO Y EL TERRITORIO
JUNTA DE EXTREMADURA

ESCALA : 1:10.000

100 0 100 200 300 400 500 600 700 800 900m

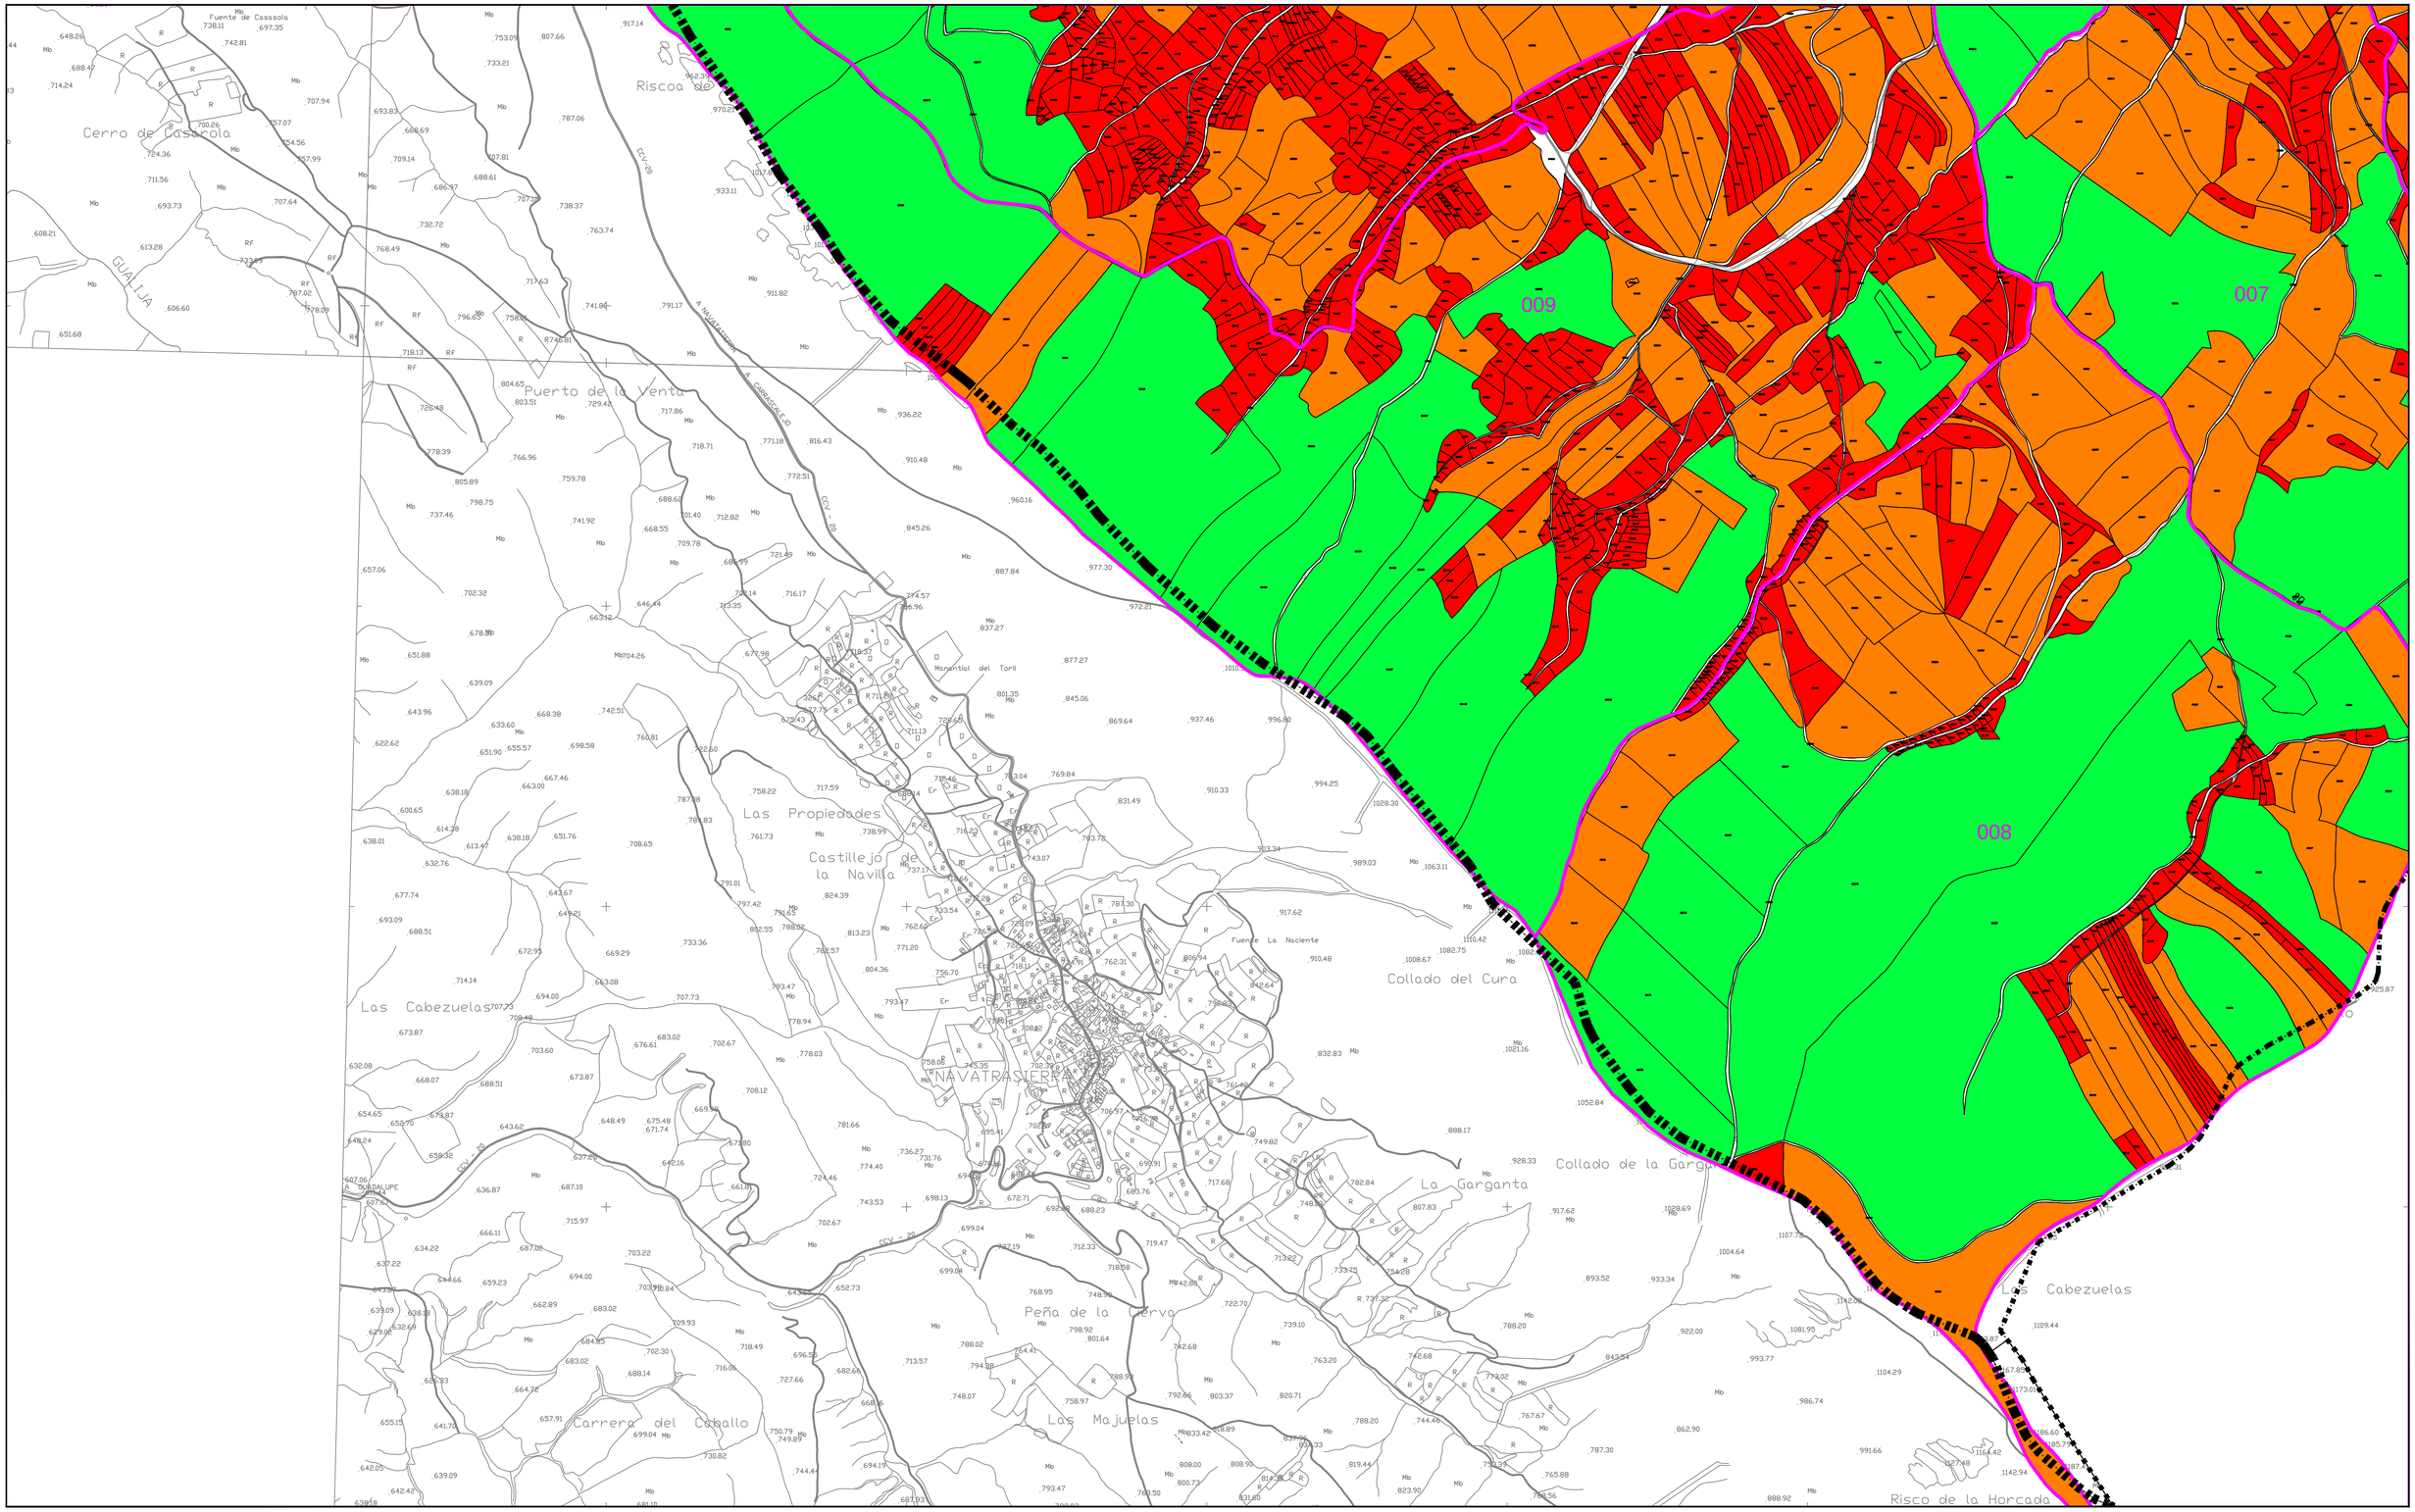

SIGNOS CONVENCIONALES: CARTOGRAFÍA BASE

- Carretera nacional - Hito kilométrico
- Carretera comarcal - local - particular
- Carretera en construcción
- Pista - Pista asfaltada
- Camino carretero - Camino de herradura
- Vías pecuarias - Senda
- Seto
- Línea eléctrica A.T.
- Línea eléctrica M.T.
- Línea telefónica
- Conducción subterránea
- Ferrocarril ancho normal - vía única
- Alambrada, cerca metálica
- Cortafuegos, Perímetro de cultivo
- Límite de Nación
- Límite de Autonomía
- Límite de Provincia
- Límite de Término Municipal
- Puente de hierro, de hormigón - Obra de fábrica
- Torre tendido eléctrico, Poste, Poste teléfono.

- Vértice geodésico 1º orden. V.G. orden inferior
- Punto de apoyo - Punto acotado
- Muro de contención - Pared o tapia
- Edificio público o singular - E. en constr.
- Edificio privado
- Masa de árboles - Árbol aislado
- Canal
- Acequia
- Arroyo - Vaguada
- Manantial - Pozo - Estanque o piscina
- Desmonte - Terraplén
- Curvas de Nivel - Curva de depresión
- Transformador

USOS DEL SUELO

- S Secano
- R Regadío
- Ma Monte Alto
- Mb Monte Bajo
- O Olivar
- V Viñedo
- Fr Frutales
- H Huerta
- Rf Repoblación Forestal
- Pd Prados - Dehesas
- Fd Frondosas
- Er Erial Pastos
- Ar Arrozal
- Co Coníferas

LEYENDA:

- PARCELAS DE SUPERFICIE INFERIOR A 1'5 ha.
- PARCELAS DE SUPERFICIE COMPRENDIDA ENTRE 1'5 Y 8 ha.
- PARCELAS DE SUPERFICIE SUPERIOR A 8 ha.
- DELIMITACIÓN DE POLIGONOS
- 010 NUMERACIÓN POLIGONO

GRÁFICO DE DISTRIBUCIÓN DE HOJAS

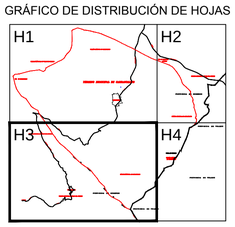

Equipo Redactor:

INCOARSERVICIOSTECNICOS
INGENIERÍA CONSTRUCCIÓN ARQUITECTURA

Base Cartográfica: CARTOGRAFÍA DE LA COMUNIDAD DE EXTREMADURA PROYECCIÓN U.T.M. HUSO 30

P.G.M. CARRASCALEJO APROBACIÓN INICIAL
Fecha de Redacción: SEPTIEMBRE 2018

PLAN GENERAL DE CARRASCALEJO -- CÁCERES

PLANO: I 12.3

CATASTRO RÚSTICO

AGENCIA EXTREMEÑA DE LA VIVIENDA, EL URBANISMO Y EL TERRITORIO
JUNTA DE EXTREMADURA

ESCALA : 1:10.000

100 0 100 200 300 400 500 600 700 800 900m

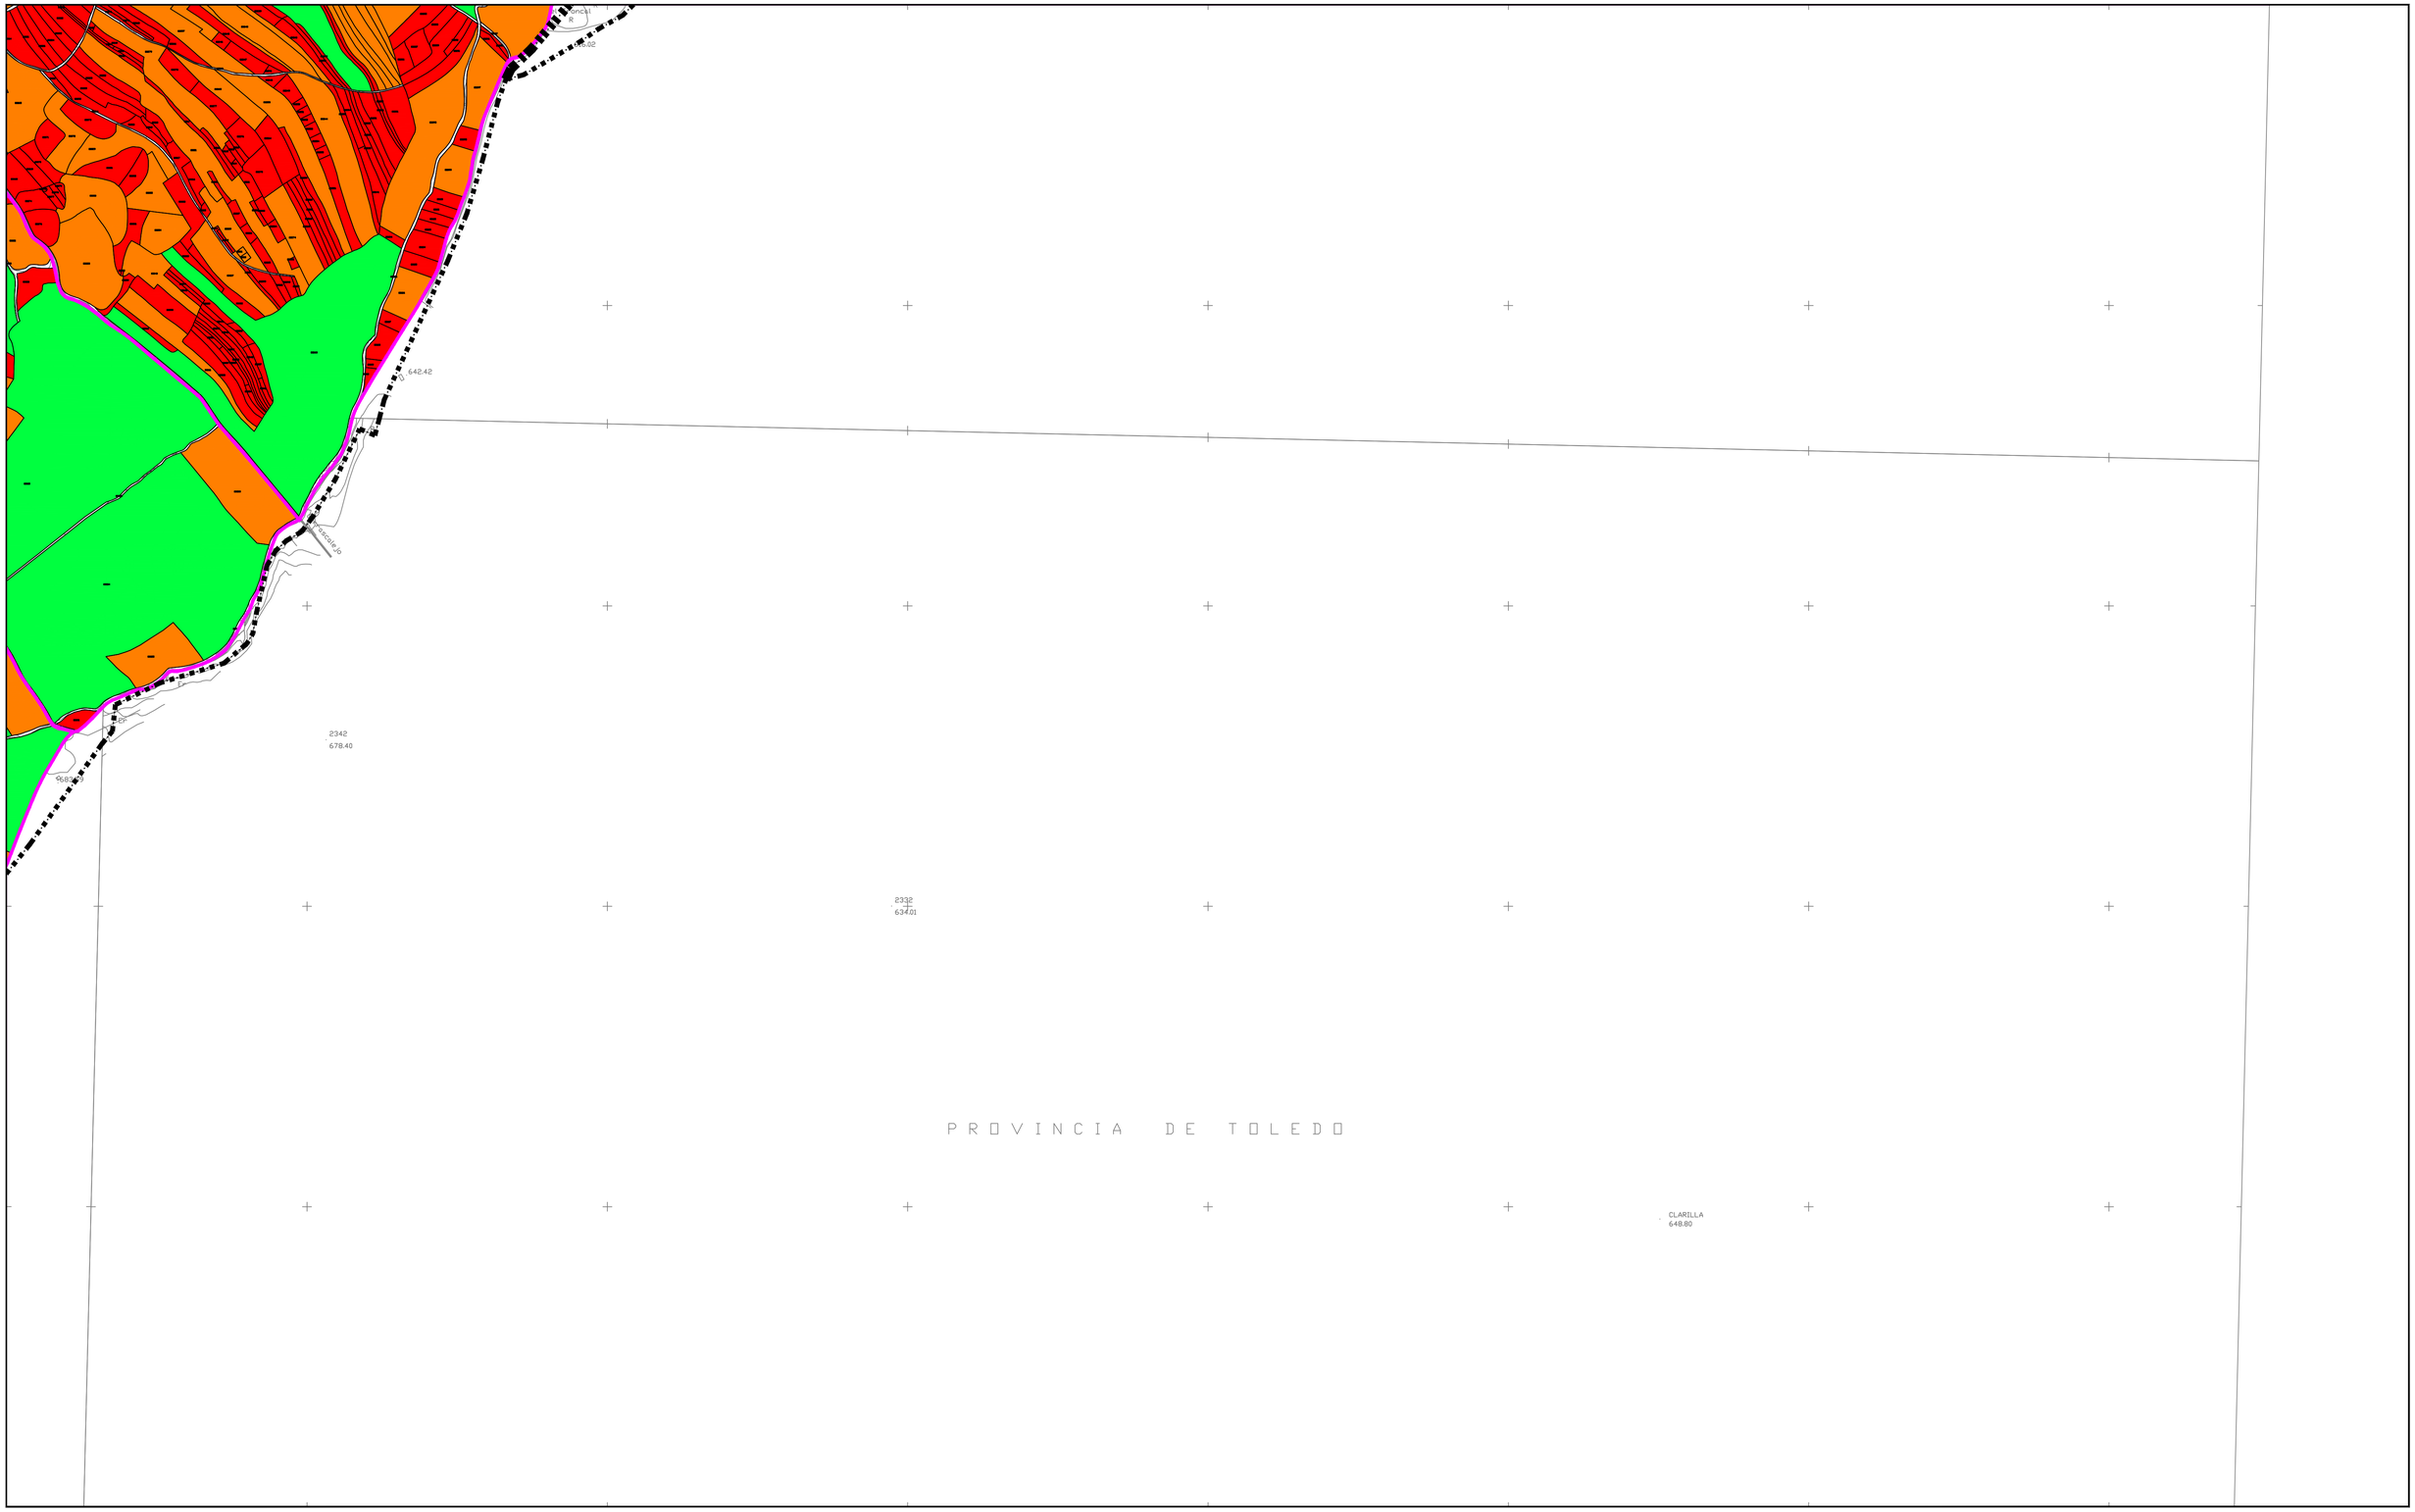

SIGNOS CONVENCIONALES: CARTOGRAFÍA BASE

- Carretera nacional - Hito kilométrico
- Carretera comarcal - local - particular
- Carretera en construcción
- Pista - Pista asfaltada
- Camino carretero - Camino de herradura
- Vías pecuarias - Senda
- Seto
- Línea eléctrica A.T.
- Línea eléctrica M.T.
- Línea telefónica
- Conducción subterránea
- Ferrocarril ancho normal - vía única
- Alambrada, cerca metálica
- Cortafuegos, Perímetro de cultivo
- Límite de Nación
- Límite de Autonomía
- Límite de Provincia
- Límite de Término Municipal
- Puente de hierro, de hormigón - Obra de fábrica
- Torre tendido eléctrico, Poste, Poste teléfono.
- Vértice geodésico 1º orden. V.G. orden inferior
- Punto de apoyo - Punto acotado (Pa. 123,45 / Z.)
- Muro de contención - Pared o tapia
- Edificio público o singular - E. en constr.
- Edificio privado
- Masa de árboles - Árbol aislado
- Canal
- Acequia
- Arroyo - Vaguada
- Manantial - Pozo - Estanque o piscina
- Desmonte - Terraplén
- Curvas de Nivel - Curva de depresión (25)
- Transformador (Trsf.)

USOS DEL SUELO

S	Secano
R	Regadío
Ma	Monte Alto
Mb	Monte Bajo
O	Olivar
V	Viñedo
Fr	Frutales
H	Huerta
Rf	Repoblación Forestal
Pd	Prados - Dehesas
Fd	Frondosas
Er	Erial Pastos
Ar	Arrozal
Co	Coníferas

LEYENDA:

- PARCELAS DE SUPERFICIE INFERIOR A 1'5 ha.
- PARCELAS DE SUPERFICIE COMPRENDIDA ENTRE 1'5 Y 8 ha.
- PARCELAS DE SUPERFICIE SUPERIOR A 8 ha.
- DELIMITACIÓN DE POLÍGONOS
- 010 NUMERACIÓN POLÍGONO

GRÁFICO DE DISTRIBUCIÓN DE HOJAS

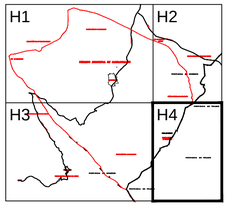

Equipo Redactor:

INCOARSERVICIOSTECNICOS
INGENIERÍA CONSTRUCCIÓN ARQUITECTURA

Base Cartográfica: CARTOGRAFÍA DE LA COMUNIDAD DE EXTREMADURA
PROYECCIÓN U.T.M. HUSO 30

P.G.M. CARRASCALEJO APROBACIÓN INICIAL
Fecha de Redacción: SEPTIEMBRE 2018

PLAN GENERAL DE CARRASCALEJO -- CÁCERES

PLANO:

I 12.4

CATASTRO RÚSTICO

AGENCIA EXTREMEÑA DE LA VIVIENDA, EL URBANISMO Y EL TERRITORIO
JUNTA DE EXTREMADURA

ESCALA : 1:10.000

100 0 100 200 300 400 500 600 700 800 900m

SIGNOS CONVENCIONALES: CARTOGRAFÍA BASE

- Carretera nacional - Hito kilométrico
- Carretera comarcal - local - particular
- Carretera en construcción
- Pista - Pista asfaltada
- Camino carretero - Camino de herradura
- Vías pecuarias - Senda
- Seto
- Línea eléctrica A.T.
- Línea eléctrica M.T.
- Línea telefónica
- Conducción subterránea
- Ferrocarril ancho normal - vía única
- Alambrada, cerca metálica
- Cortafuegos, Perímetro de cultivo
- Límite de Nación
- Límite de Autonomía
- Límite de Provincia
- Límite de Término Municipal
- Puente de hierro, de hormigón - Obra de fábrica
- Torre tendido eléctrico, Poste, Poste teléfono.
- Vértice geodésico 1er orden. V.G. orden inferior
- Punto de apoyo - Punto acotado (Pa. 123,45 Z.)
- Muro de contención - Pared o tapia
- Edificio público o singular - E. en constr.
- Edificio privado
- Masa de árboles - Árbol aislado
- Canal
- Acequia
- Arroyo - Vaguada
- Manantial - Pozo - Estanque o piscina
- Desmonte - Terraplén
- Curvas de Nivel - Curva de depresión (25)
- Transformador (Trsf.)

USOS DEL SUELO

- S Secano
- R Regadío
- Ma Monte Alto
- Mb Monte Bajo
- O Olivar
- V Viñedo
- Fr Frutales
- H Huerta
- Rf Repoblación Forestal
- Pd Prados - Dehesas
- Fd Frondosas
- Er Erial Pastos
- Ar Arrozal
- Co Coníferas

LEYENDA:

INFRAESTRUCTURAS - PATRIMONIO PÚBLICO

- INFRAESTRUCTURA - CARRETERA CCV-20
- P. PÚBLICO - CAMINOS DE NATURALEZA PÚBLICA
- INFRAESTRUCTURA
  - ENERGÍA ELÉCTRICA
    - 1 PLANTA FOTOVOLTAICA
  - COMUNICACIONES Y TRANSPORTES
    - 2 HELIPUERTO
  - CENTROS DE INSTALACIONES
    - 3 EMBALSE CARRASCALEJO - PANTANO RECUERDA
    - 4 ESTACIÓN DE BOMBEO
    - 5 DEPURADORA AGUA POTABLE - DEPÓSITOS AGUA POTABLE
  - TELECOMUNICACIONES
    - 6 ANTENAS TELEFONÍA MÓVIL
- PATRIMONIO PÚBLICO

EDIFICACIONES EN SUELO NO URBANIZABLE

- EQUIPAMIENTOS
  - SERVICIOS URBANOS - CEMENTERIO
    - 7 CEMENTERIO
  - SERVICIOS URBANOS - OTROS
    - 8 ESCOMBRERA
  - DEPORTIVO - ESTADIOS, PABELLONES, COMPLEJOS
    - 9 POLIDEPORTIVO - PISCINAS
- EQUIPAMIENTOS PRIVADOS
  - DEPORTIVO - PISTAS DESCUBIERTAS
    - 10 CANCHA DE TIRO
- TERCIARIO
  - TURÍSTICO - TURISMO RURAL
    - 11 CHOZOS RURALES
- RESIDENCIAL (Viviendas Unif. Aisladas)
- AGROPECUARIO

GRÁFICO DE DISTRIBUCIÓN DE HOJAS

H1 H2 H3 H4

Equipo Redactor:

INCOARSERVICIOSTECNICOS
INGENIERÍA CONSTRUCCIÓN ARQUITECTURA

Base Cartográfica: CARTOGRAFÍA DE LA COMUNIDAD DE EXTREMADURA PROYECCIÓN U.T.M. HUSO 30

P.G.M. CARRASCALEJO APROBACIÓN INICIAL
Fecha de Redacción: SEPTIEMBRE 2018

PLAN GENERAL DE CARRASCALEJO -- CÁCERES

PLANO: I 13.1

INFRAESTRUCTURA + P. PÚBLICO
EDIFICACIONES EN SUELO NO URBANIZABLE

SIGCAT
AGENCIA EXTREMEÑA DE LA VIVIENDA, EL URBANISMO Y EL TERRITORIO
JUNTA DE EXTREMADURA

ESCALA : 1:10.000 (100 0 100 200 300 400 500 600 700 800 900m)

SIGNOS CONVENCIONALES: CARTOGRAFÍA BASE

Carretera nacional - Hito kilométrico
Carretera comarcal - local - particular
Carretera en construcción
Pista - Pista asfaltada
Camino carretero - Camino de herradura
Vías pecuarias - Senda
Seto
Línea eléctrica A.T.
Línea eléctrica M.T.
Línea telefónica
Conducción subterránea
Ferrocarril ancho normal - vía única
Alambrada, cerca metálica
Cortafuegos, Perímetro de cultivo
Límite de Nación
Límite de Autonomía
Límite de Provincia
Límite de Término Municipal
Puente de hierro, de hormigón - Obra de fábrica
Torre tendido eléctrico, Poste, Poste teléfono.

Vértice geodésico 1er orden.
V.G. orden inferior
Punto de apoyo - Punto acotado
Muro de contención - Pared o tapia
Edificio público o singular - E. en constr.
Edificio privado
Masa de árboles - Árbol aislado
Canal
Acequia
Arroyo - Vaguada
Manantial - Pozo - Estanque o piscina
Desmonte - Terraplén
Curvas de Nivel - Curva de depresión
Transformador

USOS DEL SUELO

S	Secano
R	Regadio
Ma	Monte Alto
Mb	Monte Bajo
O	Olivar
V	Viñedo
Fr	Frutales
H	Huerta
Rf	Repoblación Forestal
Pd	Prados - Dehesas
Fd	Frondosas
Er	Erial Pastos
Ar	Arrozal
Co	Coníferas

LEYENDA:

INFRAESTRUCTURAS - PATRIMONIO PÚBLICO

INFRAESTRUCTURA - CARRETERA CCV-20
P. PÚBLICO - CAMINOS DE NATURALEZA PÚBLICA
INFRAESTRUCTURA
ENERGÍA ELÉCTRICA
1 PLANTA FOTOVOLTAICA
COMUNICACIONES Y TRANSPORTES
2 HELIPUERTO
CENTROS DE INSTALACIONES
3 EMBALSE CARRASCALEJO - PANTANO RECUERDA
4 ESTACIÓN DE BOMBEO
5 DEPURADORA AGUA POTABLE - DEPÓSITOS AGUA POTABLE
TELECOMUNICACIONES
6 ANTENAS TELEFONÍA MÓVIL
PATRIMONIO PÚBLICO

EDIFICACIONES EN SUELO NO URBANIZABLE

EQUIPAMIENTOS
SERVICIOS URBANOS - CEMENTERIO
7 CEMENTERIO
SERVICIOS URBANOS - OTROS
8 ESCOMBRERA
DEPORTIVO - ESTADIOS, PABELLONES, COMPLEJOS
9 POLIDEPORTIVO - PISCINAS
EQUIPAMIENTOS PRIVADOS
DEPORTIVO - PISTAS DESCUBIERTAS
10 CANCHA DE TIRO
TERCIARIO
TURÍSTICO - TURISMO RURAL
11 CHOZOS RURALES
RESIDENCIAL (Viviendas Unif. Aisladas)
AGROPECUARIO

GRÁFICO DE DISTRIBUCIÓN DE HOJAS

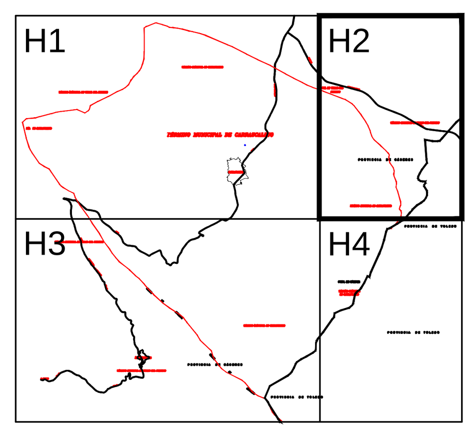

Equipo Redactor:

Base Cartográfica: CARTOGRAFÍA DE LA COMUNIDAD DE EXTREMADURA
PROYECCIÓN U.T.M. HUSO 30

P.G.M. CARRASCALEJO APROBACIÓN INICIAL
Fecha de Redacción: SEPTIEMBRE 2018

PLAN GENERAL
DE
CARRASCALEJO
--
CÁCERES

PLANO:

I 13.2

INFRAESTRUCTURA + P. PÚBLICO
EDIFICACIONES EN SUELO NO URBANIZABLE

AGENCIA EXTREMEÑA DE LA VIVIENDA, EL URBANISMO Y EL TERRITORIO
JUNTA DE EXTREMADURA

ESCALA : 1:10.000

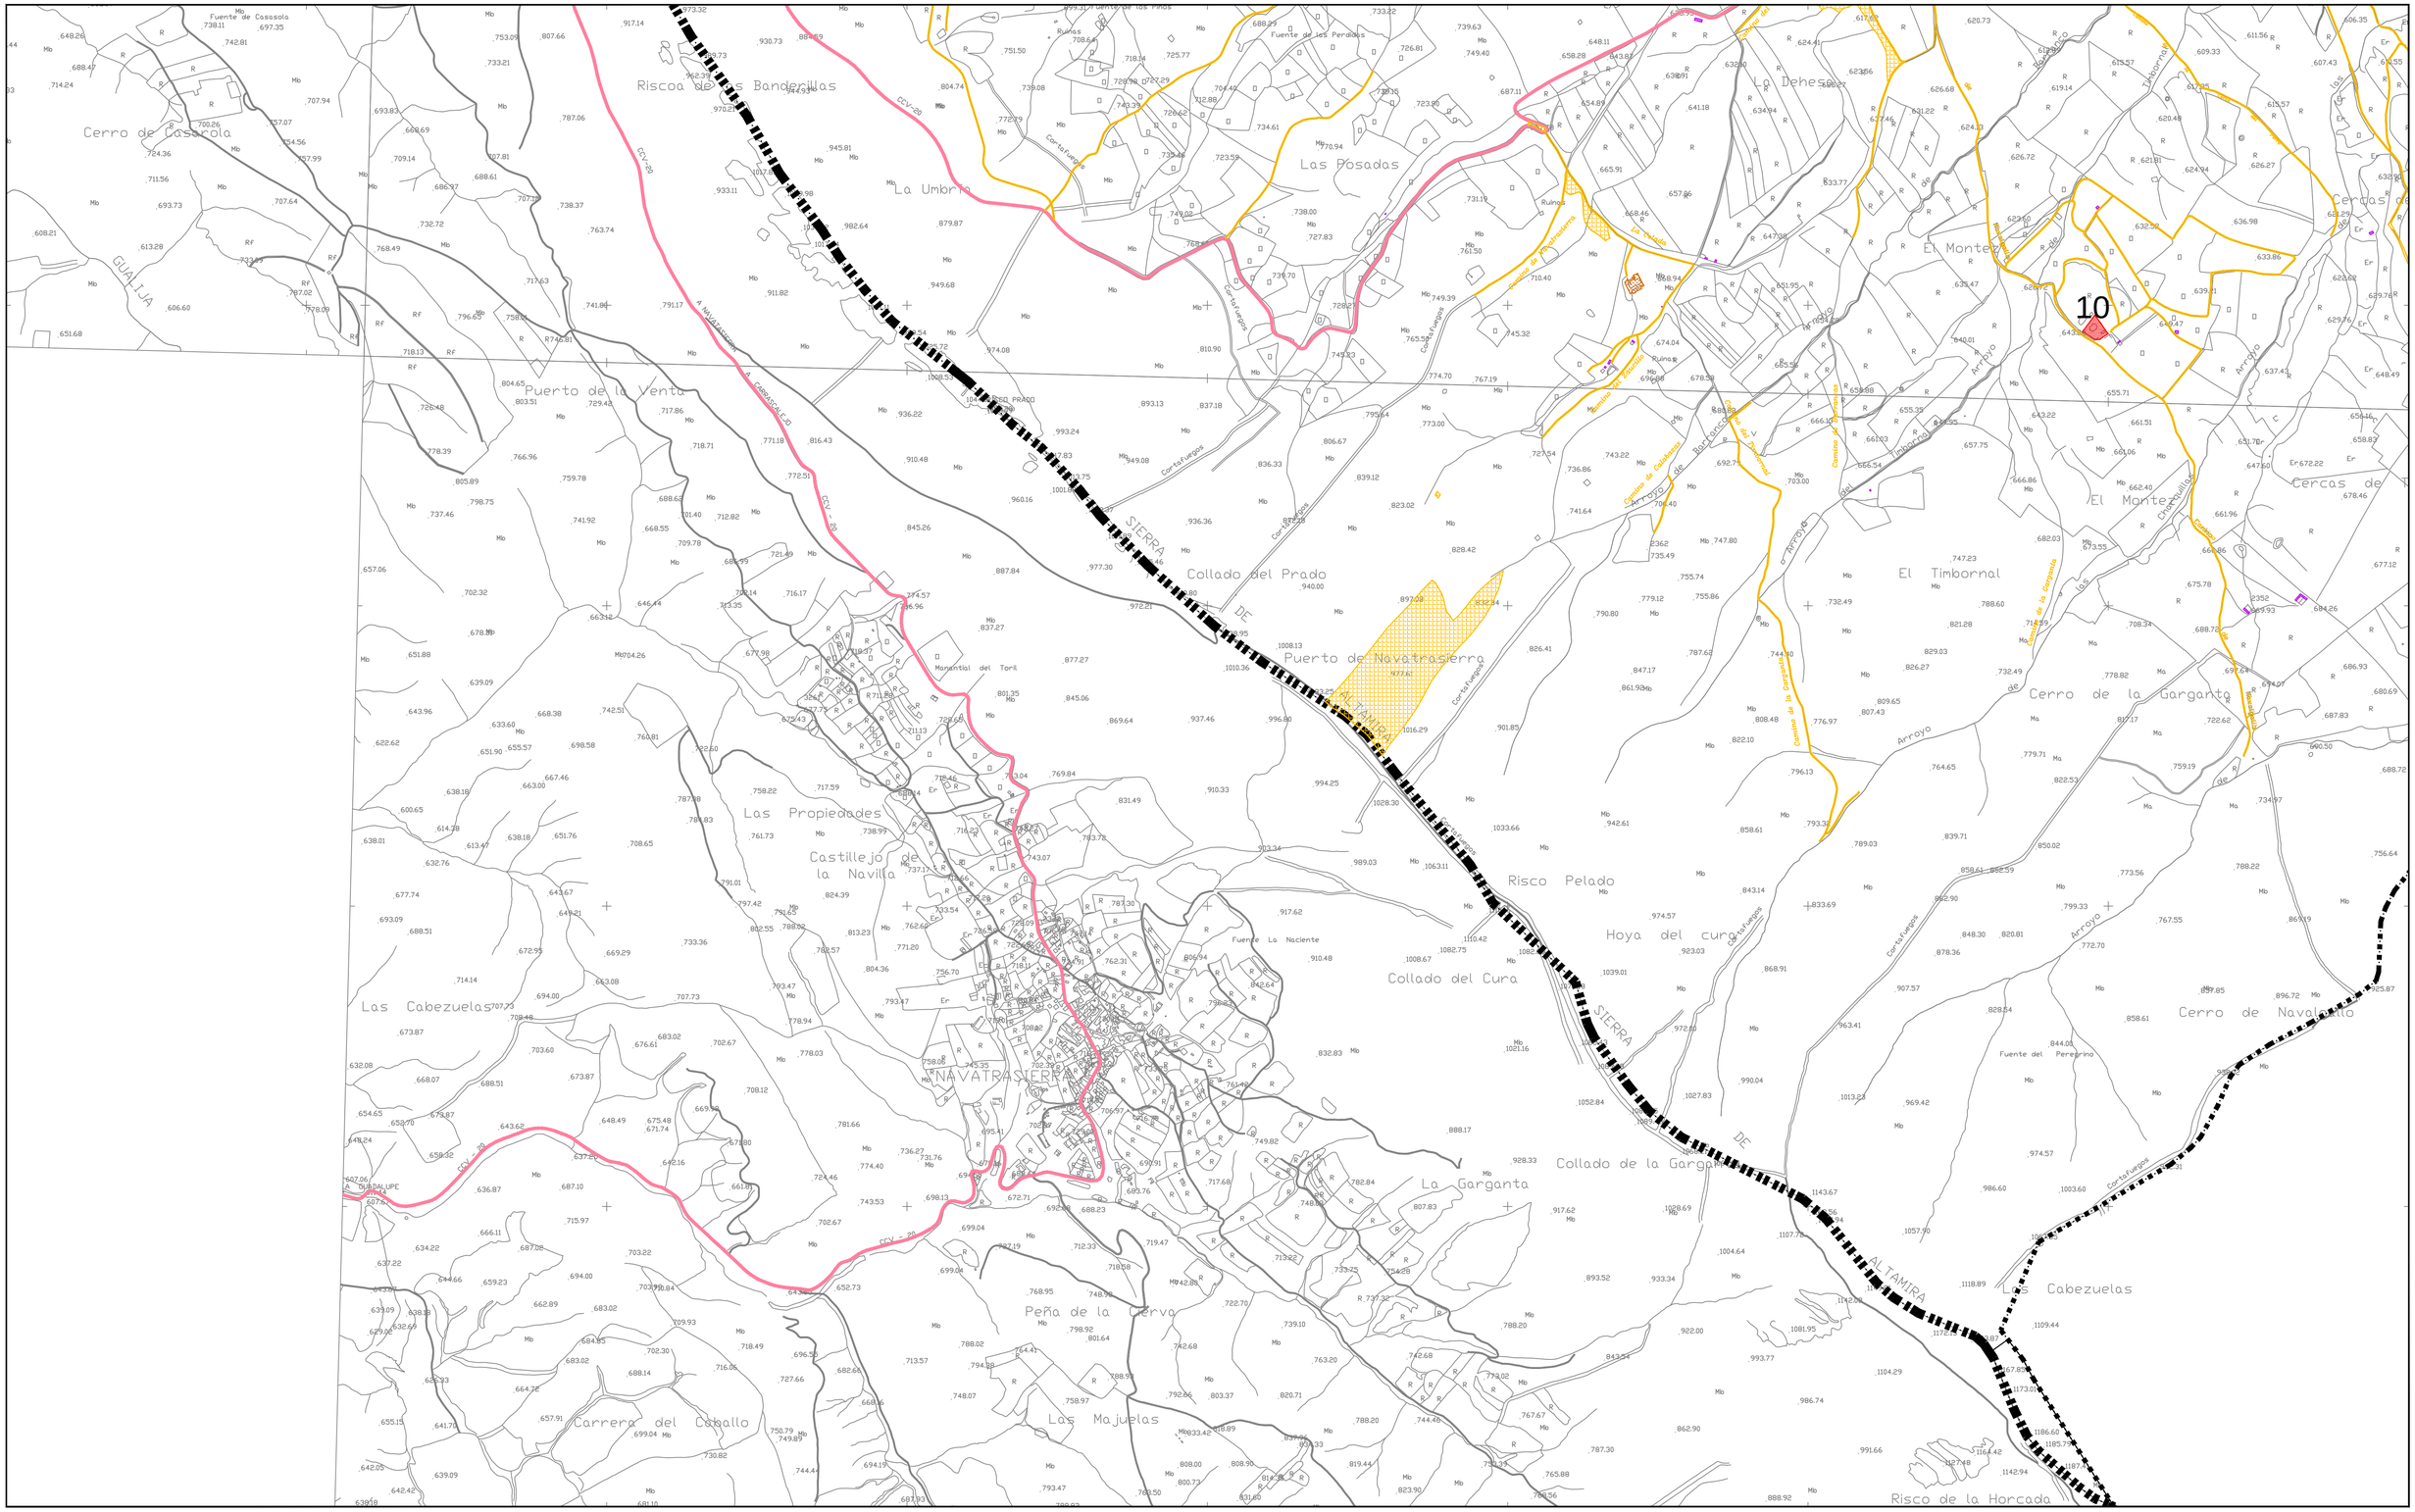

SIGNOS CONVENCIONALES: CARTOGRAFÍA BASE

- Carretera nacional - Hito kilométrico
- Carretera comarcal - local - particular
- Carretera en construcción
- Pista - Pista asfaltada
- Camino carretero - Camino de herradura
- Vías pecuarias - Senda
- Seto
- Línea eléctrica A.T.
- Línea eléctrica M.T.
- Línea telefónica
- Conducción subterránea
- Ferrocarril ancho normal - vía única
- Alambrada, cerca metálica
- Cortafuegos, Perímetro de cultivo
- Límite de Nación
- Límite de Autonomía
- Límite de Provincia
- Límite de Término Municipal
- Puente de hierro, de hormigón - Obra de fábrica
- Torre tendido eléctrico, Poste, Poste teléfono.

- Vértice geodésico 1ºorden. V.G. orden inferior
- Punto de apoyo - Punto acotado
- Muro de contención - Pared o tapia
- Edificio público o singular - E. en constr.
- Edificio privado
- Masa de árboles - Árbol aislado
- Canal
- Acequia
- Arroyo - Vaguada
- Manantial - Pozo - Estanque o piscina
- Desmonte - Terraplén
- Curvas de Nivel - Curva de depresión
- Transformador

USOS DEL SUELO

S	Secano
R	Regadío
Ma	Monte Alto
Mb	Monte Bajo
O	Olivar
V	Viñedo
Fr	Frutales
H	Huerta
Rf	Repoblación Forestal
Pd	Prados - Dehesas
Fd	Frondosas
Er	Erial Pastos
Ar	Arrozal
Co	Coníferas

LEYENDA:

INFRAESTRUCTURAS - PATRIMONIO PÚBLICO

- INFRAESTRUCTURA - CARRETERA CCV-20
- P. PÚBLICO - CAMINOS DE NATURALEZA PÚBLICA
- INFRAESTRUCTURA
  - ENERGÍA ELÉCTRICA
    - 1 PLANTA FOTOVOLTAICA
  - COMUNICACIONES Y TRANSPORTES
    - 2 HELIPUERTO
  - CENTROS DE INSTALACIONES
    - 3 EMBALSE CARRASCALEJO - PANTANO RECUERDA
    - 4 ESTACIÓN DE BOMBEO
    - 5 DEPURADORA AGUA POTABLE - DEPÓSITOS AGUA POTABLE
  - TELECOMUNICACIONES
    - 6 ANTENAS TELEFONÍA MÓVIL
- PATRIMONIO PÚBLICO

EDIFICACIONES EN SUELO NO URBANIZABLE

- EQUIPAMIENTOS
  - SERVICIOS URBANOS - CEMENTERIO
    - 7 CEMENTERIO
  - SERVICIOS URBANOS - OTROS
    - 8 ESCOMBRERA
  - DEPORTIVO - ESTADIOS, PABELLONES, COMPLEJOS
    - 9 POLIDEPORTIVO - PISCINAS
- EQUIPAMIENTOS PRIVADOS
  - DEPORTIVO - PISTAS DESCUBIERTAS
    - 10 CANCHA DE TIRO
- TERCIARIO
  - TURÍSTICO - TURISMO RURAL
    - 11 CHOZOS RURALES
- RESIDENCIAL (Viviendas Unif. Aisladas)
- AGROPECUARIO

GRÁFICO DE DISTRIBUCIÓN DE HOJAS

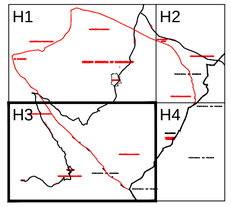

Equipo Redactor:

INCOARSERVICIOSTECNICOS
INGENIERÍA CONSTRUCCIÓN ARQUITECTURA

Base Cartográfica: CARTOGRAFÍA DE LA COMUNIDAD DE EXTREMADURA PROYECCIÓN U.T.M. HUSO 30

P.G.M. CARRASCALEJO APROBACIÓN INICIAL
Fecha de Redacción: SEPTIEMBRE 2018

PLAN GENERAL DE CARRASCALEJO -- CÁCERES

PLANO:

I 13.3

INFRAESTRUCTURA + P. PÚBLICO
EDIFICACIONES EN SUELO NO URBANIZABLE

AGENCIA EXTREMEÑA DE LA VIVIENDA, EL URBANISMO Y EL TERRITORIO
JUNTA DE EXTREMADURA

ESCALA : 1:10.000

100 0 100 200 300 400 500 600 700 800 900m

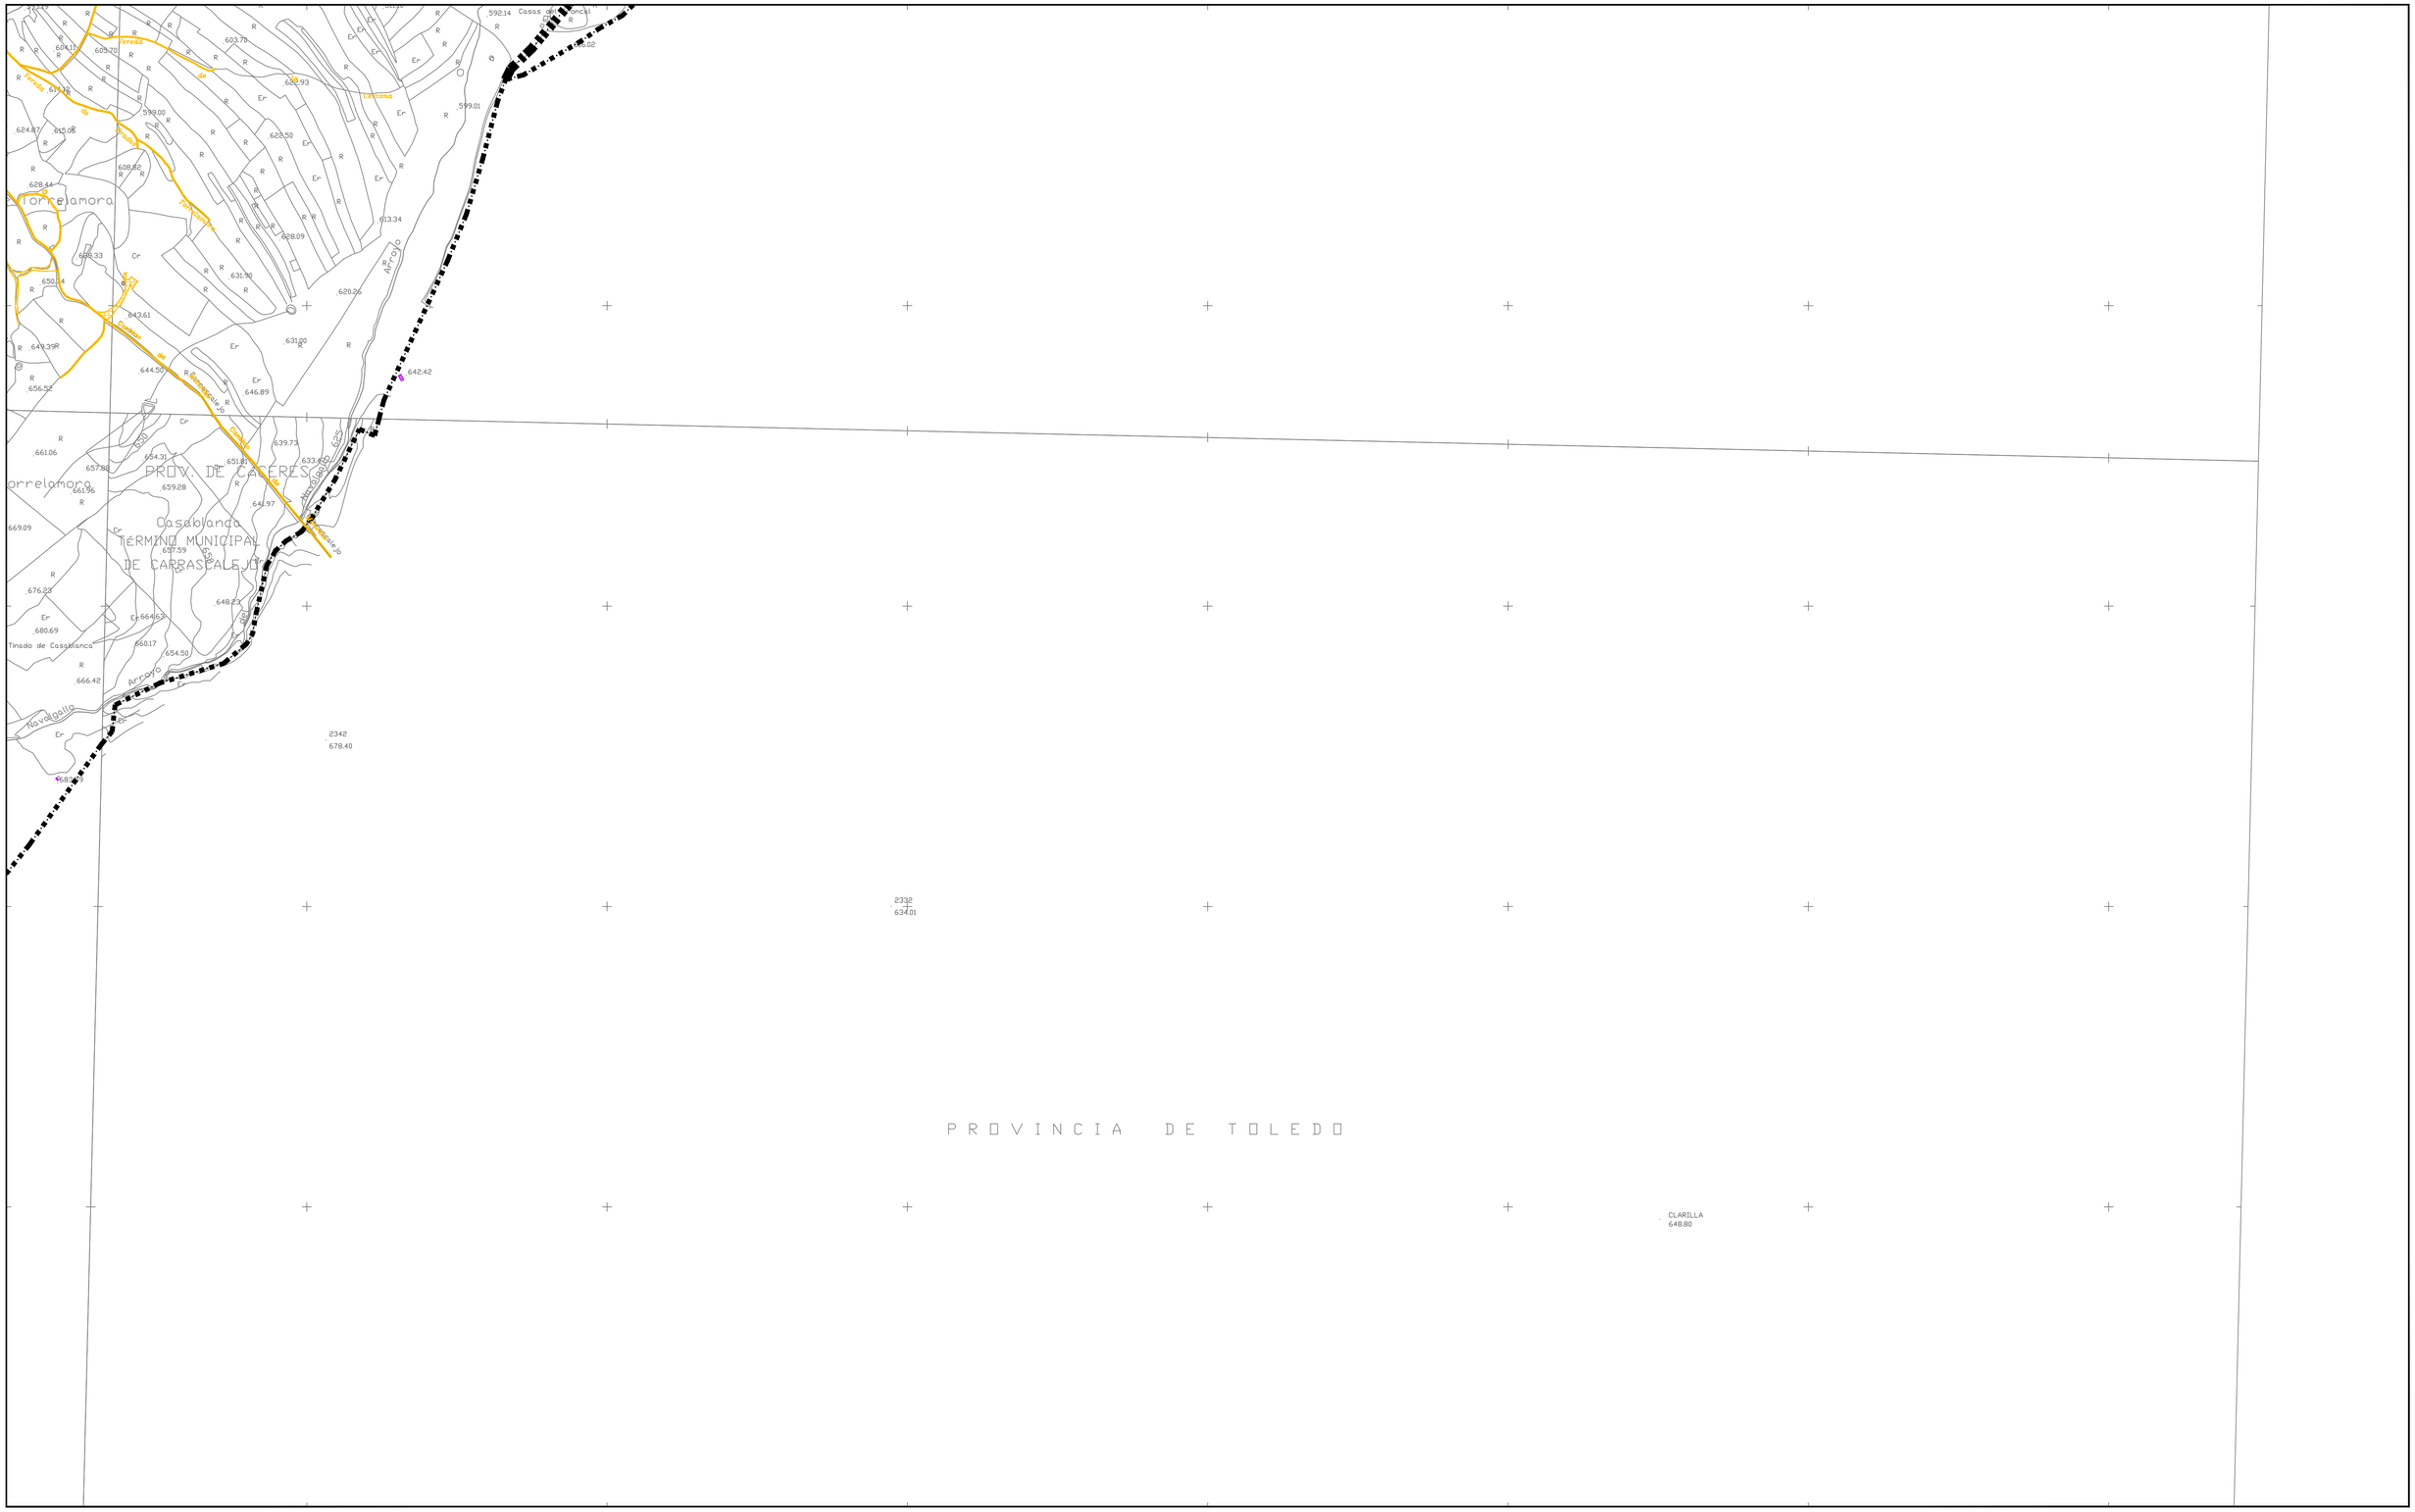

SIGNOS CONVENCIONALES: CARTOGRAFÍA BASE

- Carretera nacional - Hito kilométrico
- Carretera comarcal - local - particular
- Carretera en construcción
- Pista - Pista asfaltada
- Camino carretero - Camino de herradura
- Vías pecuarias - Senda
- Seto
- Línea eléctrica A.T.
- Línea eléctrica M.T.
- Línea telefónica
- Conducción subterránea
- Ferrocarril ancho normal - vía única
- Alambrada, cerca metálica
- Cortafuegos, Perímetro de cultivo
- Límite de Nación
- Límite de Autonomía
- Límite de Provincia
- Límite de Término Municipal
- Puente de hierro, de hormigón - Obra de fábrica
- Torre tendido eléctrico, Poste, Poste teléfono.
- Vértice geodésico 1º orden. V.G. orden inferior
- Punto de apoyo - Punto acotado
- Muro de contención - Pared o tapia
- Edificio público o singular - E. en constr.
- Edificio privado
- Masa de árboles - Árbol aislado
- Canal
- Acequia
- Arroyo - Vaguada
- Manantial - Pozo - Estanque o piscina
- Desmonte - Terraplén
- Curvas de Nivel - Curva de depresión
- Transformador

USOS DEL SUELO

S	Secano
R	Regadío
Ma	Monte Alto
Mb	Monte Bajo
O	Olivar
V	Viñedo
Fr	Frutales
H	Huerta
Rf	Repoblación Forestal
Pd	Prados - Dehesas
Fd	Frondosas
Er	Erial Pastos
Ar.	Arrozal
Co	Coníferas

LEYENDA:

INFRAESTRUCTURAS - PATRIMONIO PÚBLICO

- INFRAESTRUCTURA - CARRETERA CCV-20
- P. PÚBLICO - CAMINOS DE NATURALEZA PÚBLICA
- INFRAESTRUCTURA
  - ENERGÍA ELÉCTRICA
    - 1 PLANTA FOTOVOLTAICA
  - COMUNICACIONES Y TRANSPORTES
    - 2 HELIPUERTO
  - CENTROS DE INSTALACIONES
    - 3 EMBALSE CARRASCALEJO - PANTANO RECUERDA
    - 4 ESTACIÓN DE BOMBEO
    - 5 DEPURADORA AGUA POTABLE - DEPÓSITOS AGUA POTABLE
  - TELECOMUNICACIONES
    - 6 ANTENAS TELEFONÍA MÓVIL
- PATRIMONIO PÚBLICO

EDIFICACIONES EN SUELO NO URBANIZABLE

- EQUIPAMIENTOS
  - SERVICIOS URBANOS - CEMENTERIO
    - 7 CEMENTERIO
  - SERVICIOS URBANOS - OTROS
    - 8 ESCOMBRERA
  - DEPORTIVO - ESTADIOS, PABELLONES, COMPLEJOS
    - 9 POLIDEPORTIVO - PISCINAS
- EQUIPAMIENTOS PRIVADOS
  - DEPORTIVO - PISTAS DESCUBIERTAS
    - 10 CANCHA DE TIRO
- TERCIARIO
  - TURÍSTICO - TURISMO RURAL
    - 11 CHOZOS RURALES
- RESIDENCIAL (Viviendas Unif. Aisladas)
- AGROPECUARIO

GRÁFICO DE DISTRIBUCIÓN DE HOJAS

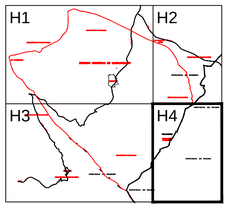

Equipo Redactor:

INCOARSERVICIOSTECNICOS
INGENIERÍA CONSTRUCCIÓN ARQUITECTURA

Base Cartográfica: CARTOGRAFÍA DE LA COMUNIDAD DE EXTREMADURA
PROYECCIÓN U.T.M. HUSO 30

P.G.M. CARRASCALEJO APROBACIÓN INICIAL
Fecha de Redacción: SEPTIEMBRE 2018

PLAN GENERAL DE CARRASCALEJO -- CÁCERES

PLANO:

I 13.4

INFRAESTRUCTURA + P. PÚBLICO
EDIFICACIONES EN SUELO NO URBANIZABLE

AGENCIA EXTREMEÑA DE LA VIVIENDA, EL URBANISMO Y EL TERRITORIO
JUNTA DE EXTREMADURA

ESCALA : 1:10.000

100 0 100 200 300 400 500 600 700 800 900m

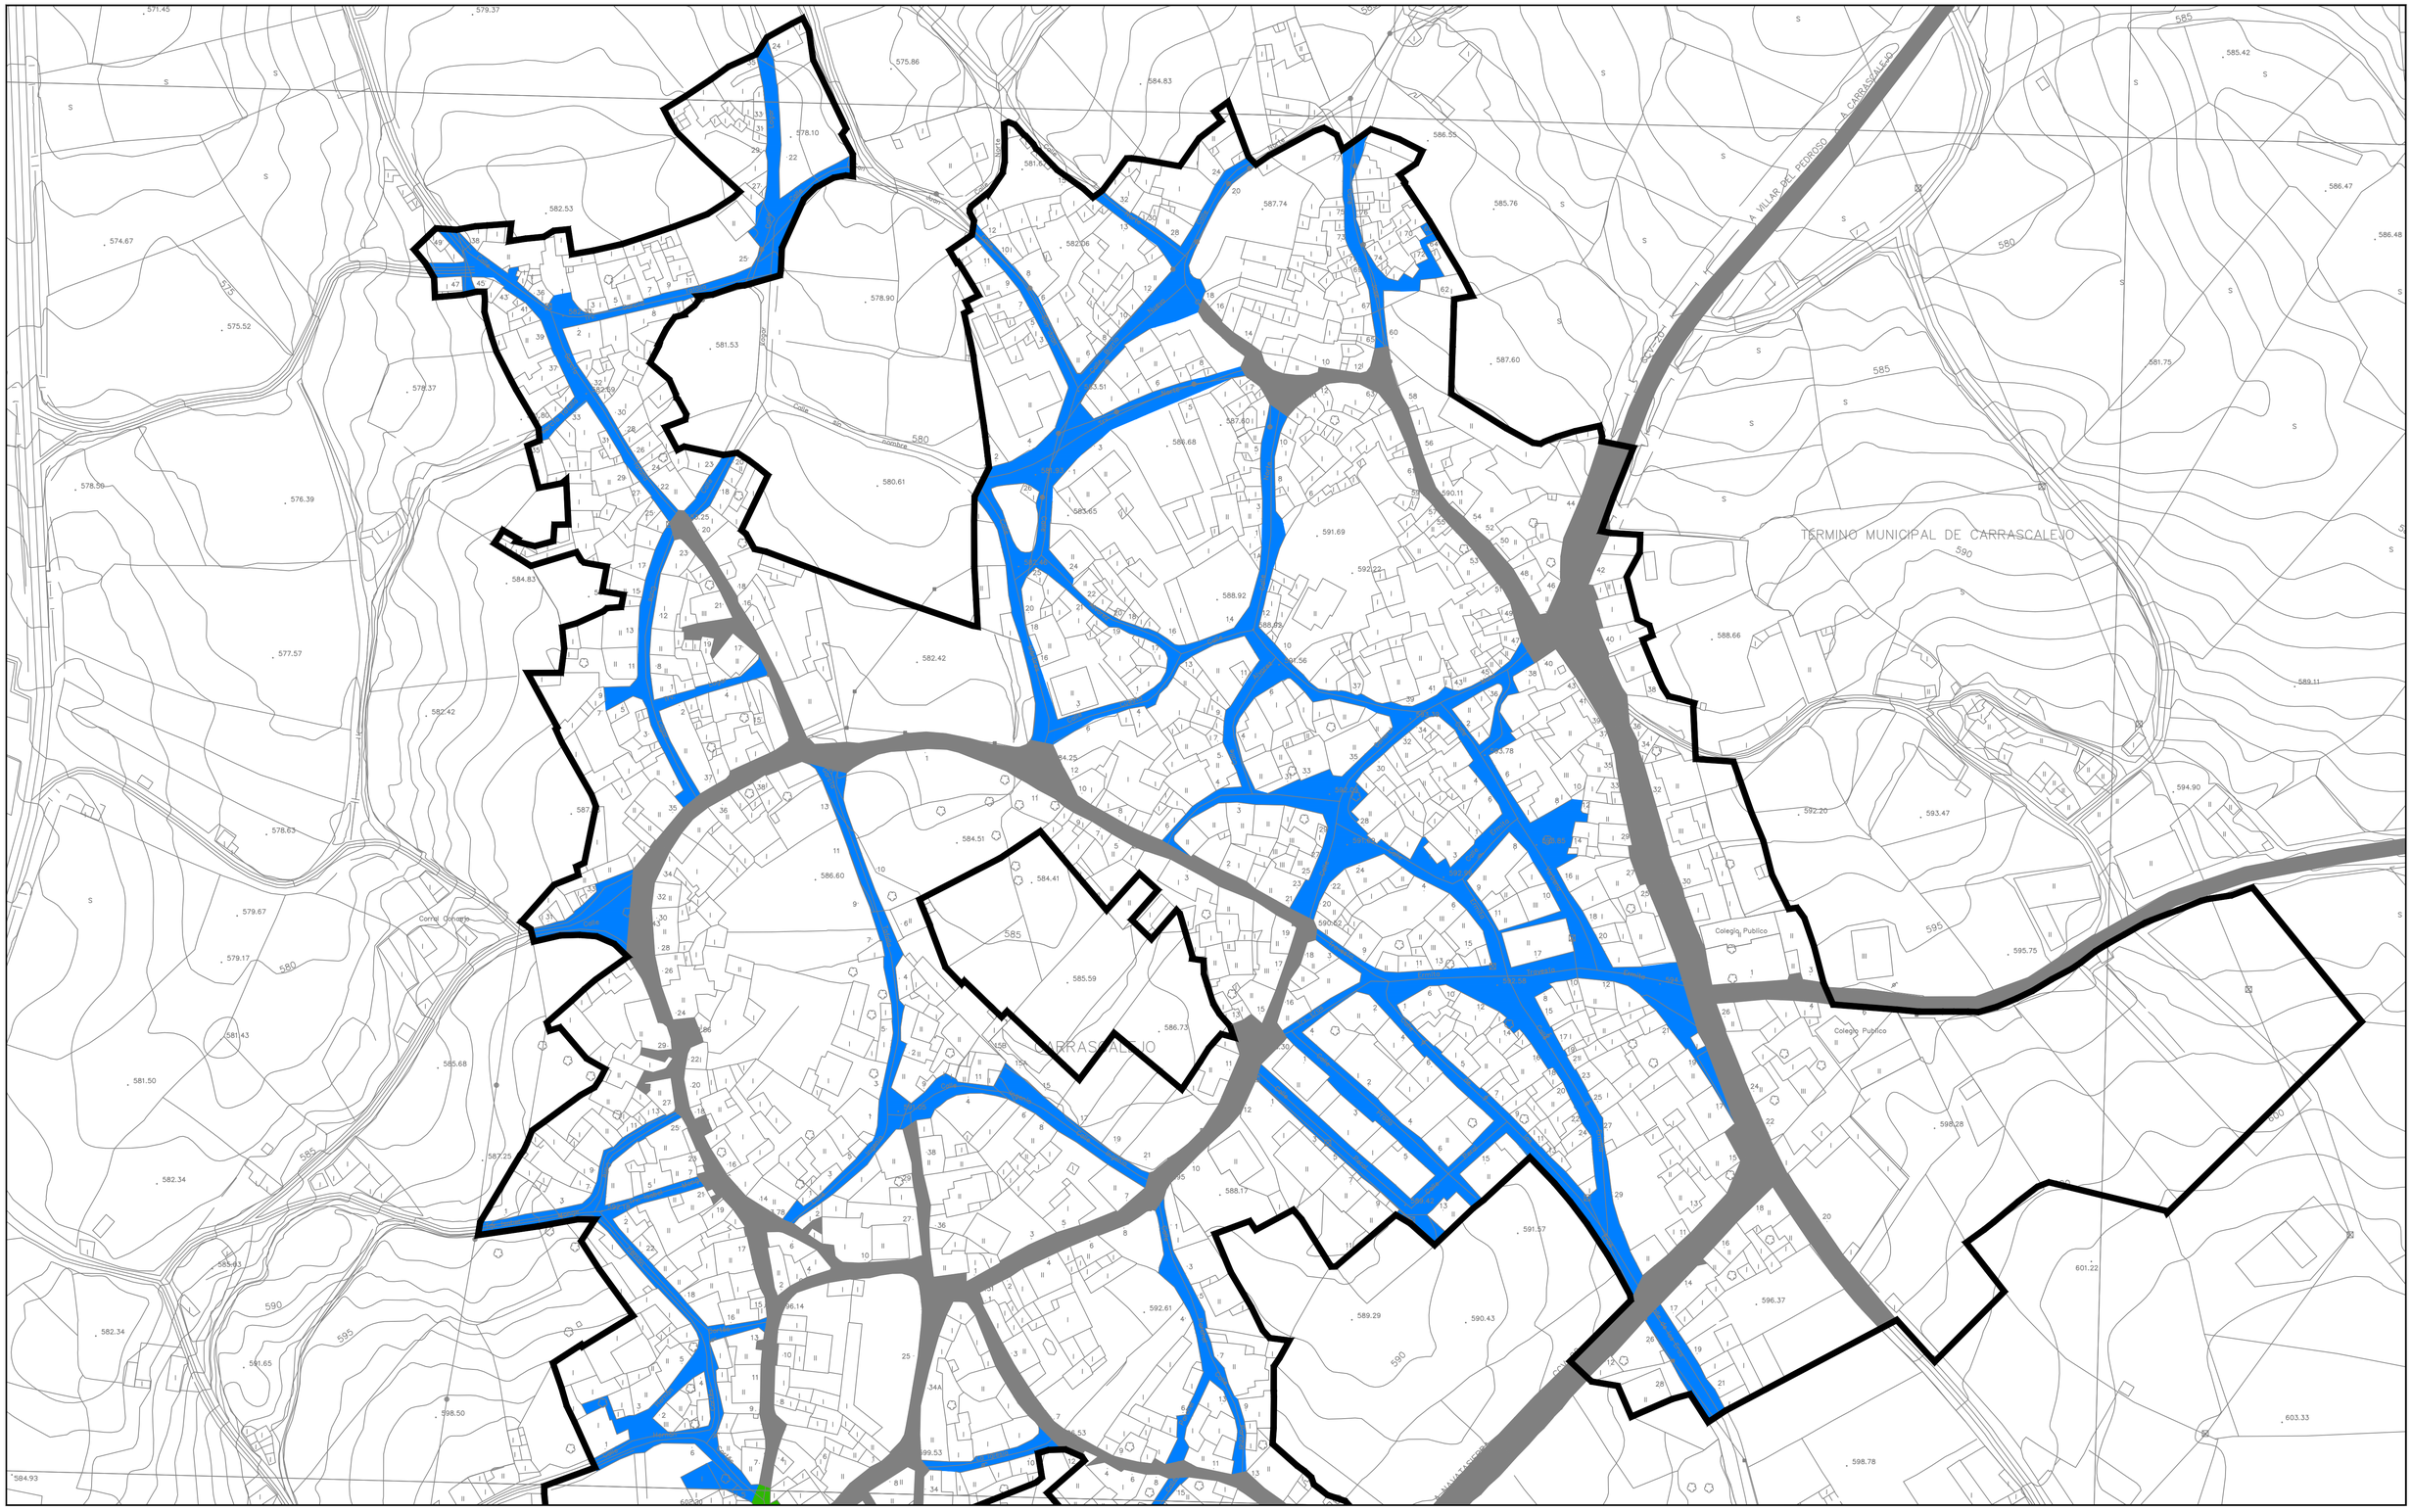

LEYENDA:

- ASFALTADO EN ALQUITRÁN
- ADOQUINADO O EMPEDRADO
- HORMIGÓN FRATASADO
- SIN PAVIMENTAR - TIERRA
- DELIMITACIÓN DE SUELO URBANO

GRÁFICO DE DISTRIBUCIÓN DE HOJAS

1	2	3
4	5	6
7	8	9
10	11	12
13	14	15

Equipo Redactor:

INCOARSERVICIOSTECNICOS
INGENIERÍA CONSTRUCCIÓN ARQUITECTURA

Base Cartográfica: CARTOGRAFÍA DE LA COMUNIDAD DE EXTREMADURA
PROYECCIÓN U.T.M. HUSO 30

P.G.M. CARRASCALEJO APROBACIÓN INICIAL
Fecha de Redacción: SEPTIEMBRE 2018

PLAN GENERAL
DE
CARRASCALEJO
--
CÁCERES

PLANO:

I 14.1

ESTADO DE LA RED VIARIA

AGENCIA EXTREMEÑA DE LA VIVIENDA, EL URBANISMO Y EL TERRITORIO
JUNTA DE EXTREMADURA

ESCALA : 1:1.000

0 5 10 20 30 40 50 60 70 80 90m

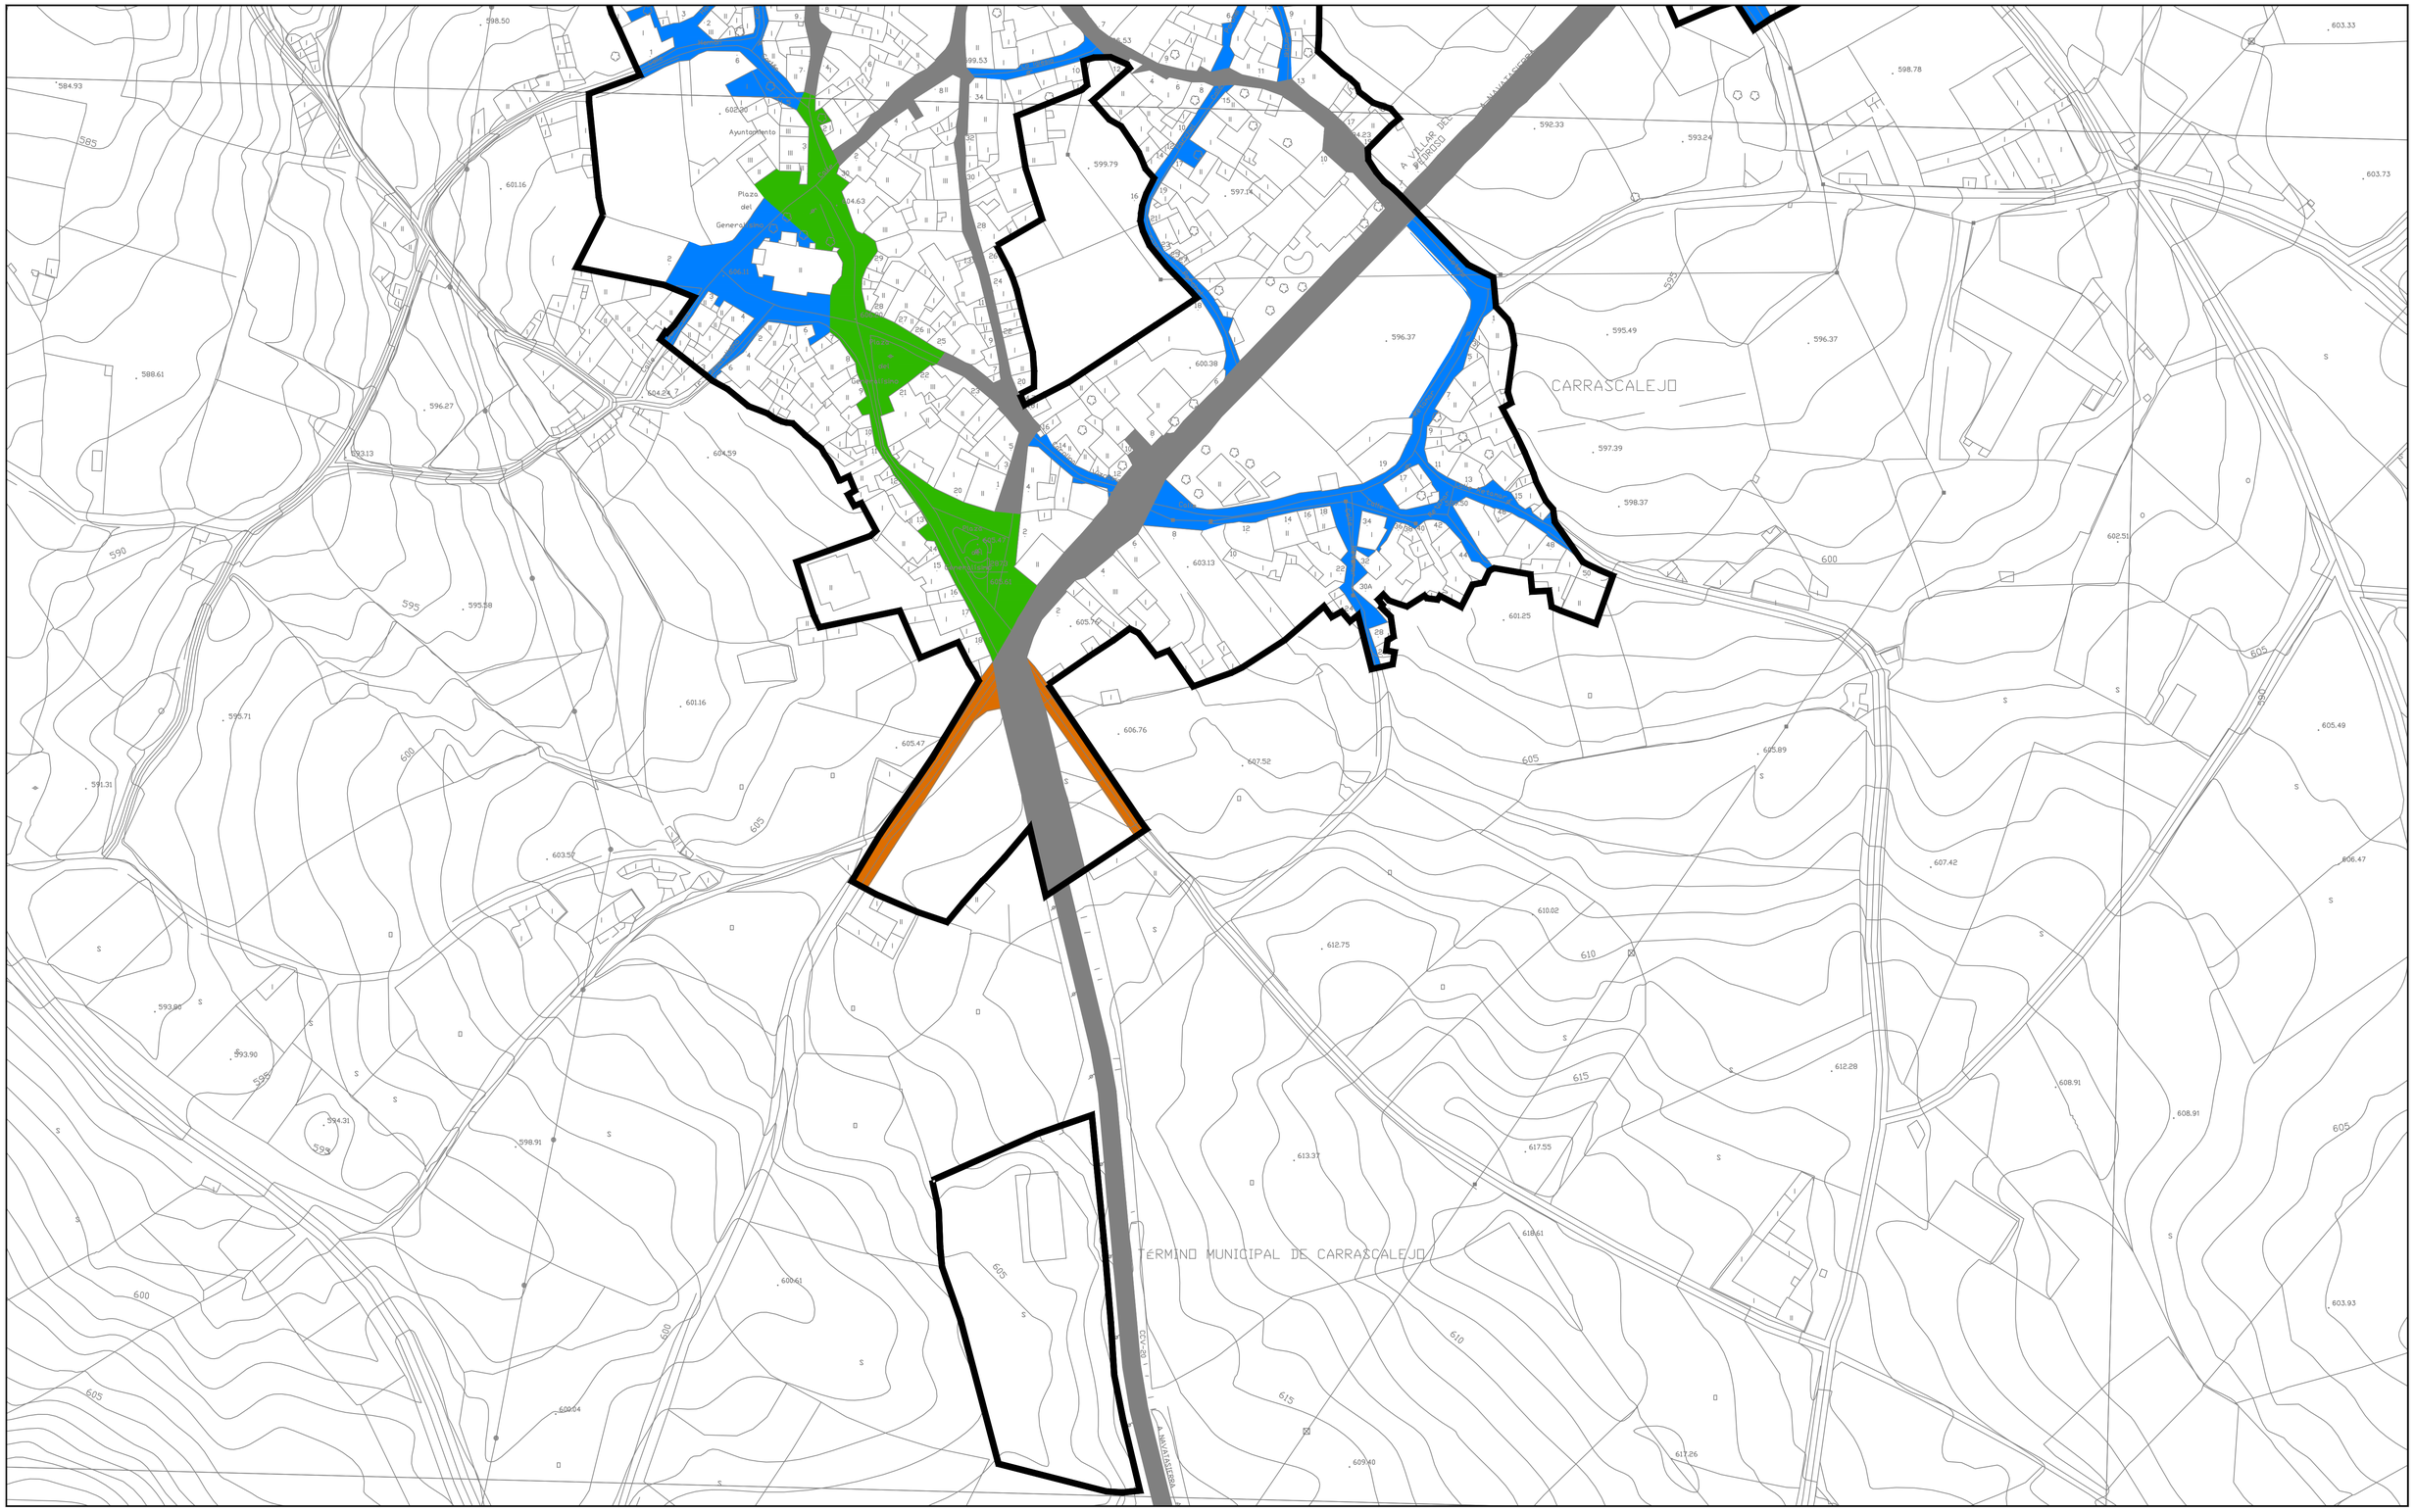

LEYENDA:

- ASFALTADO EN ALQUITRÁN
- ADOQUINADO O EMPEDRADO
- HORMIGÓN FRATASADO
- SIN PAVIMENTAR - TIERRA
- DELIMITACIÓN DE SUELO URBANO

GRÁFICO DE DISTRIBUCIÓN DE HOJAS

1	2	3
4	5	6
7	8	9
10	11	12
13	14	15

Equipo Redactor:

INCOARSERVICIOSTECNICOS
INGENIERÍA CONSTRUCCIÓN ARQUITECTURA

Base Cartográfica: CARTOGRAFÍA DE LA COMUNIDAD DE EXTREMADURA PROYECCIÓN U.T.M. HUSO 30

P.G.M. CARRASCALEJO APROBACIÓN INICIAL
Fecha de Redacción: SEPTIEMBRE 2018

PLAN GENERAL DE CARRASCALEJO -- CÁCERES

PLANO:

I 14.2

ESTADO DE LA RED VIARIA

AGENCIA EXTREMEÑA DE LA VIVIENDA, EL URBANISMO Y EL TERRITORIO
JUNTA DE EXTREMADURA

ESCALA : 1:1.000

10 0 10 20 30 40 50 60 70 80 90m

LEYENDA:

- ASFALTADO EN ALQUITRÁN
- ADOQUINADO O EMPEDRADO
- HORMIGÓN FRATASADO
- SIN PAVIMENTAR - TIERRA
- DELIMITACIÓN DE SUELO URBANO

GRÁFICO DE DISTRIBUCIÓN DE HOJAS

1	2	3
4	5	6
7	8	9
10	11	12
13	14	15

Equipo Redactor:

INCOARSERVICIOSTECNICOS
INGENIERÍA CONSTRUCCIÓN ARQUITECTURA

Base Cartográfica: CARTOGRAFÍA DE LA COMUNIDAD DE EXTREMADURA
PROYECCIÓN U.T.M. HUSO 30

P.G.M. CARRASCALEJO APROBACIÓN INICIAL
Fecha de Redacción: SEPTIEMBRE 2018

PLAN GENERAL
DE
CARRASCALEJO
--
CÁCERES

PLANO:

I 14.3

ESTADO DE LA RED VIARIA

AGENCIA EXTREMEÑA DE LA VIVIENDA, EL URBANISMO Y EL TERRITORIO
JUNTA DE EXTREMADURA

ESCALA : 1:1.000

10 0 10 20 30 40 50 60 70 80 90m

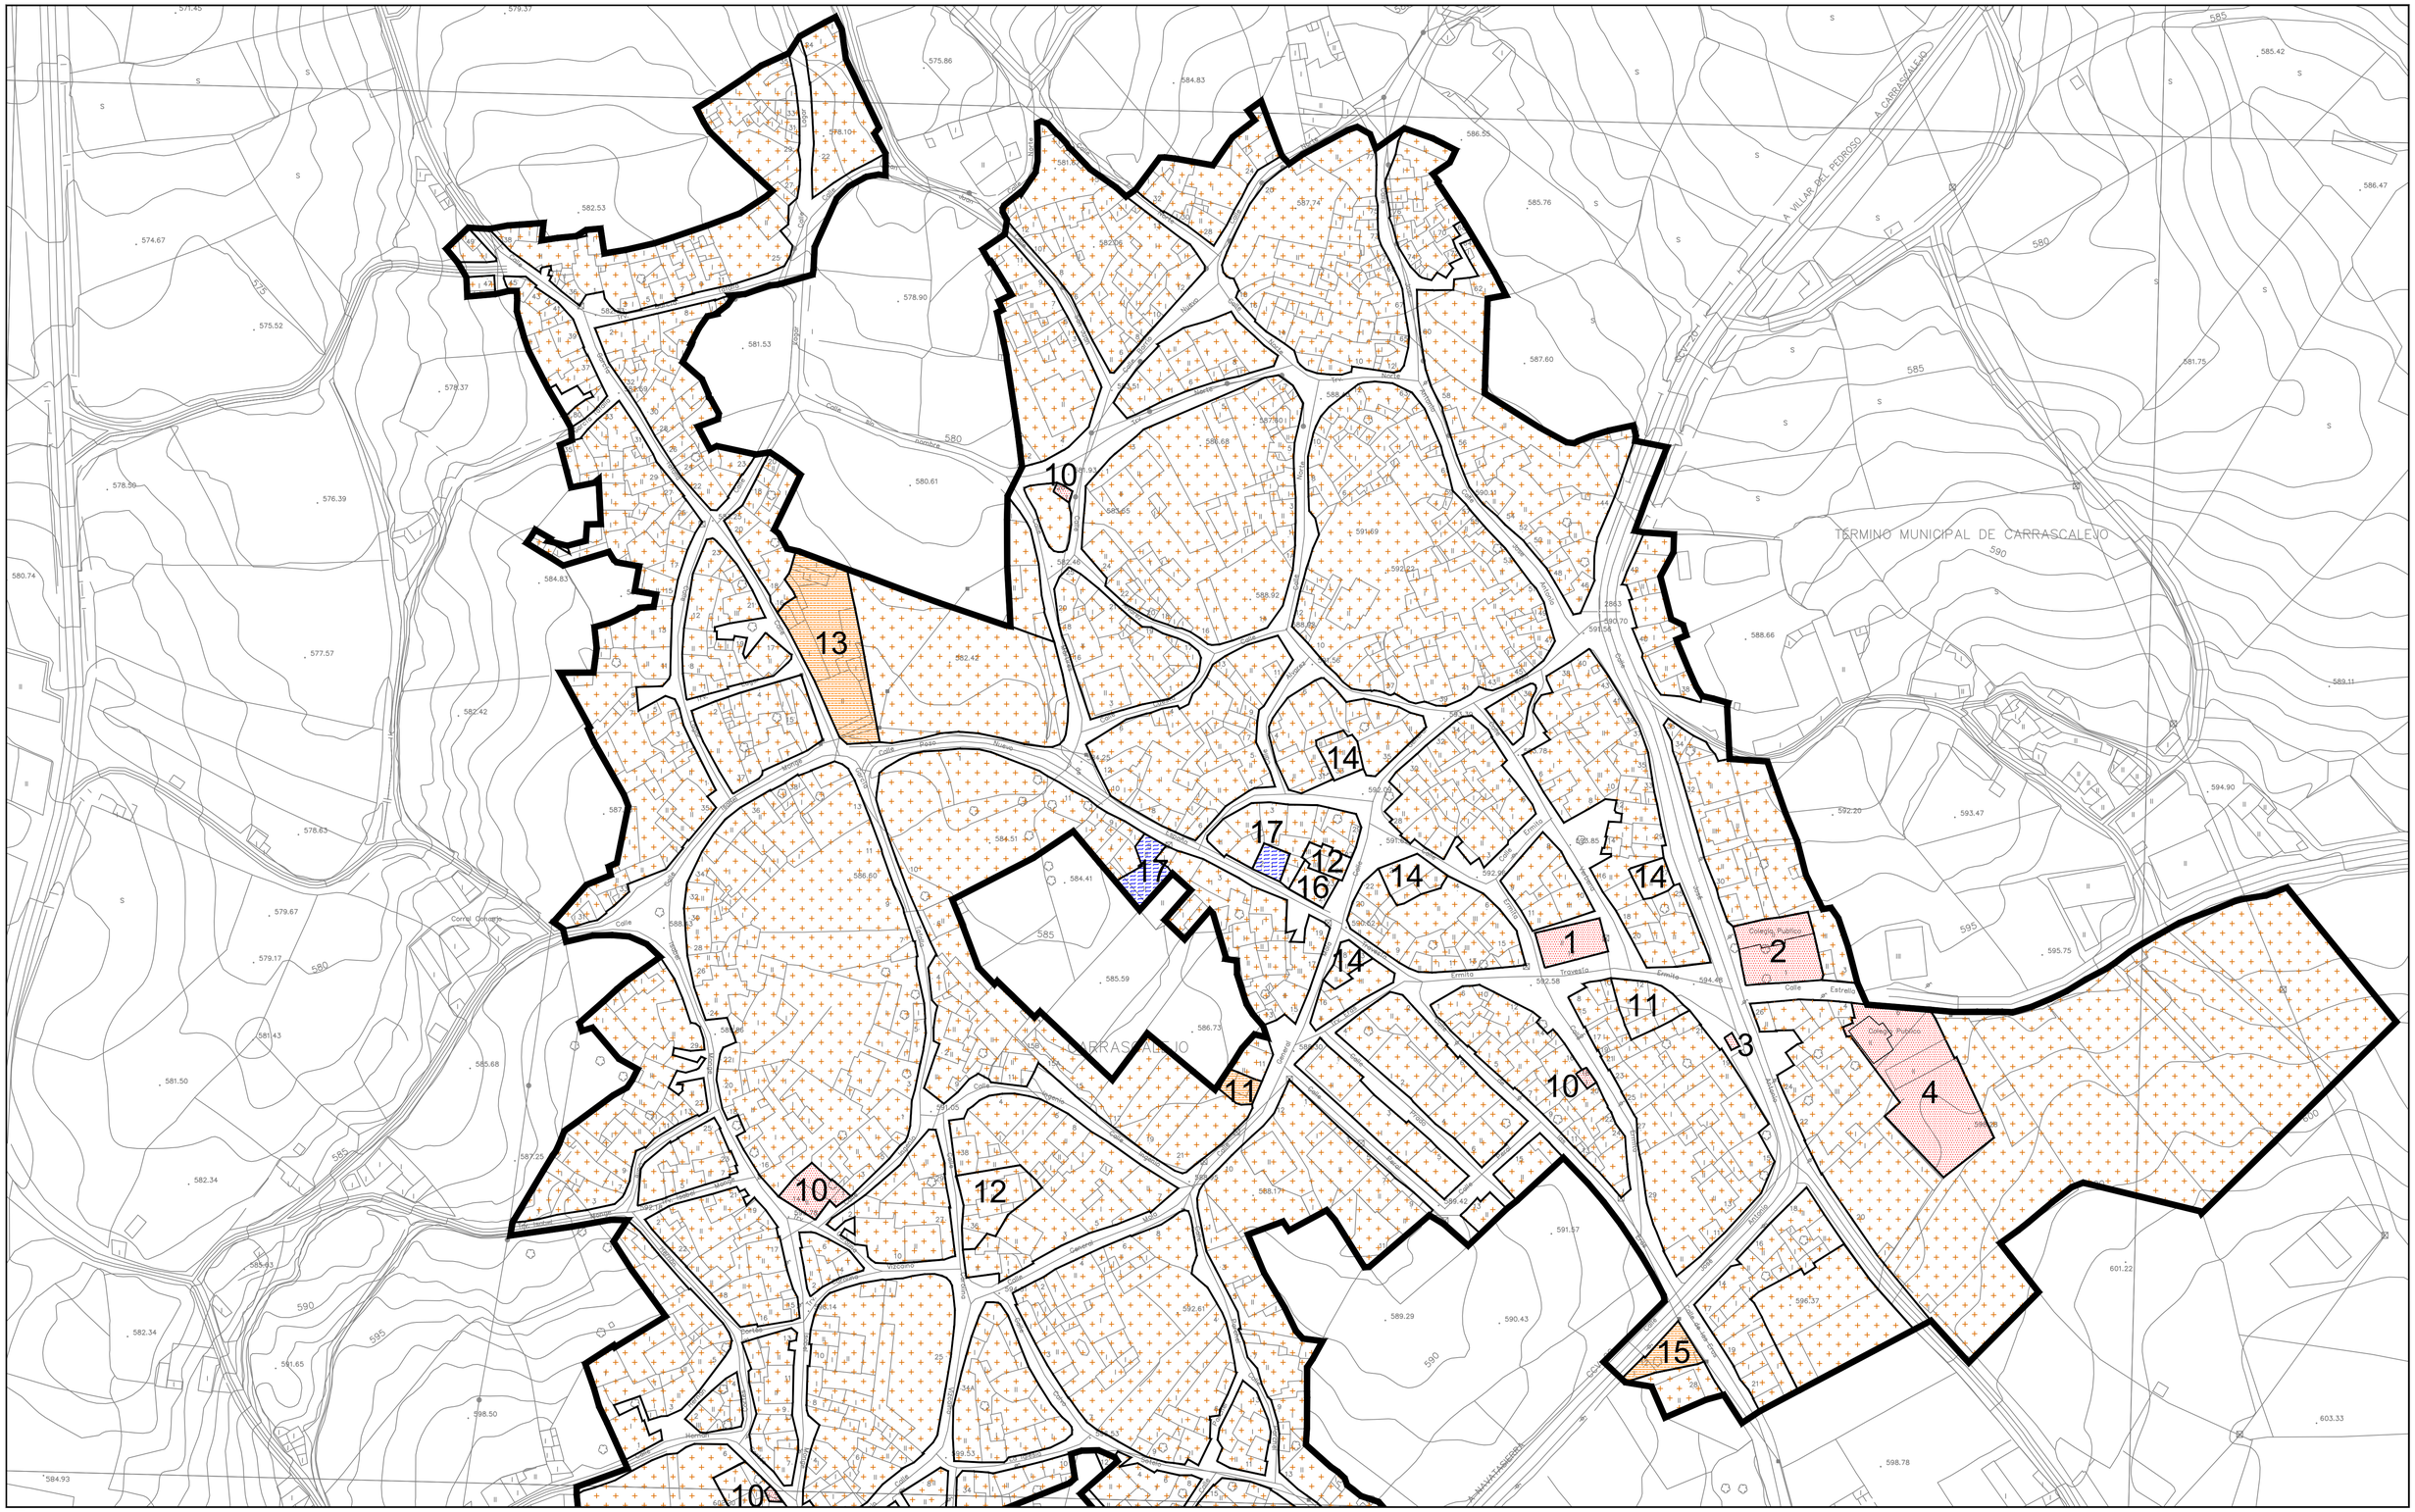

LEYENDA:

- DELIMITACIÓN DE SUELO URBANO
- RESIDENCIAL
- EQUIPAMIENTOS PÚBLICOS
- INDUSTRIAL
- ESPACIOS LIBRES
- TERCIARIO
- INFRAESTRUCTURAS

EQUIPAMIENTOS PÚBLICOS

SOCIAL - SANITARIO + SOCIAL - OCIO Y SOCIO - RECREATIVO
1 CONSULTORIO MÉDICO + H. DEL PENSIONISTA
ENSEÑANZA - PRIMARIA
2 CENTRO RURAL AGRUPADO
SERVICIOS URBANOS - OTROS
3 PARADA DE AUTOBÚS
SOCIAL - BIENESTAR SOCIAL Y ASISTENCIAL + DEPORTIVO - PISTAS
4 CENTRO ASISTENCIAL + PISTAS DEPORTIVAS
SOCIAL - ADMINISTRATIVO
5 AYUNTAMIENTO
SOCIAL - RELIGIOSO
6 IGLESIA
SERVICIOS URBANOS - CEMENTERIO
7 CEMENTERIO VIEJO
SOCIAL - BIENESTAR SOCIAL Y ASISTENCIAL
8 RESIDENCIA GERIÁTRICA
DEPORTIVO - ESTADIOS, PABELLONES, COMPLEJOS
9 PISCINA MUNICIPAL - POLIDEPORTIVO
SERVICIOS URBANOS - OTROS
10 ALMACÉN - HORNOS - VIV. FUNCIONARIO

TERCIARIO

11 COMERCIAL (Uso en Planta Baja)

12 OFICINAS (Uso en Planta Baja)

13 TURÍSTICO - TURISMO RURAL

14 SOCIO RECREATIVO - BARES, CAFETERÍAS, REST. (Uso en Planta Baja)

15 SOCIO RECREATIVO - DISCOTECAS

EQUIPAMIENTO PRIVADO

16 SANITARIO (Uso en Planta Baja)

INDUSTRIAL

17 TALLERES, ARTESANAL, P. INDUS.

GRÁFICO DE DISTRIBUCIÓN DE HOJAS

1	2	3
4	5	6
7	8	9
10	11	12
13	14	15

Equipo Redactor:

INCOARSERVICIOSTECNICOS
INGENIERÍA CONSTRUCCIÓN ARQUITECTURA

Base Cartográfica: CARTOGRAFÍA DE LA COMUNIDAD DE EXTREMADURA
PROYECCIÓN U.T.M. HUSO 30

P.G.M. CARRASCALEJO APROBACIÓN INICIAL
Fecha de Redacción: SEPTIEMBRE 2018

PLAN GENERAL DE CARRASCALEJO -- CÁCERES

PLANO:

I 15.1

DELIMITACIÓN Y USOS DEL SUELO URBANO

AGENCIA EXTREMEÑA DE LA VIVIENDA, EL URBANISMO Y EL TERRITORIO
JUNTA DE EXTREMADURA

ESCALA : 1:1.000

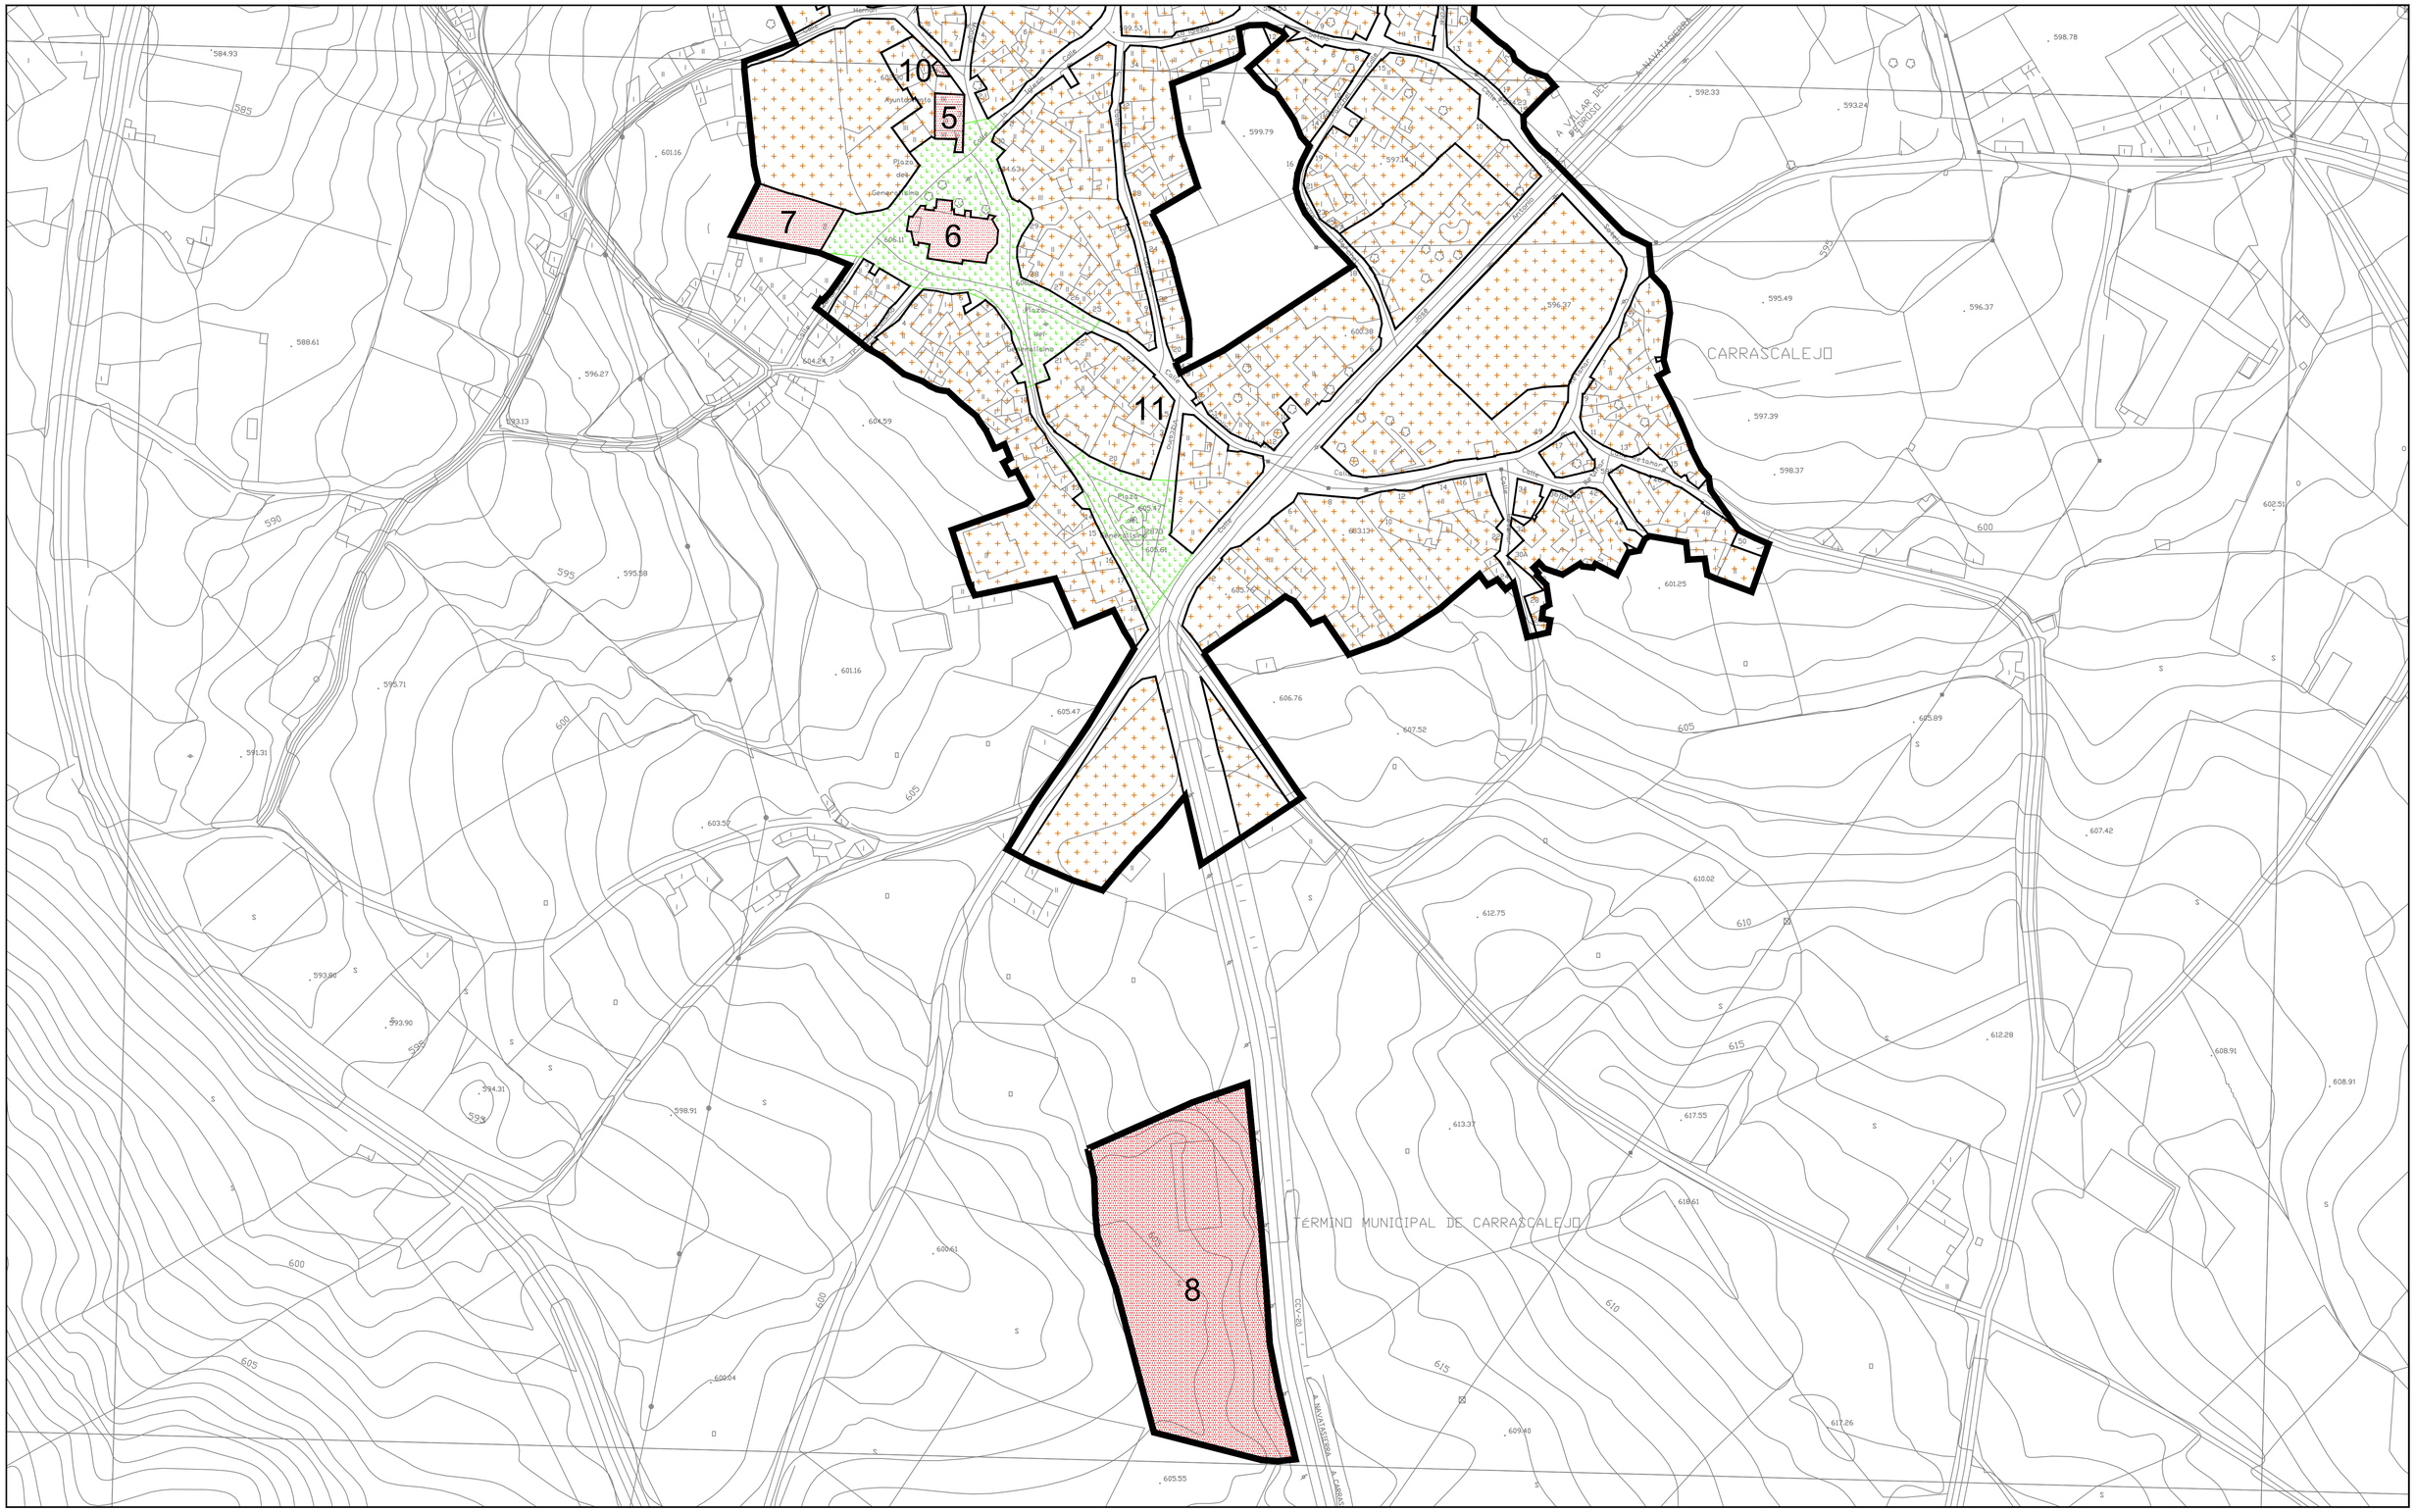

LEYENDA:

- DELIMITACIÓN DE SUELO URBANO
- RESIDENCIAL
- EQUIPAMIENTOS PÚBLICOS
- INDUSTRIAL
- ESPACIOS LIBRES
- TERCIARIO
- INFRAESTRUCTURAS

EQUIPAMIENTOS PÚBLICOS

SOCIAL - SANITARIO + SOCIAL - OCIO Y SOCIO - RECREATIVO
1 CONSULTORIO MÉDICO + H. DEL PENSIONISTA
ENSEÑANZA - PRIMARIA
2 CENTRO RURAL AGRUPADO
SERVICIOS URBANOS - OTROS
3 PARADA DE AUTOBÚS
SOCIAL - BIENESTAR SOCIAL Y ASISTENCIAL + DEPORTIVO - PISTAS
4 CENTRO ASISTENCIAL + PISTAS DEPORTIVAS
SOCIAL - ADMINISTRATIVO
5 AYUNTAMIENTO
SOCIAL - RELIGIOSO
6 IGLESIA
SERVICIOS URBANOS - CEMENTERIO
7 CEMENTERIO VIEJO
SOCIAL - BIENESTAR SOCIAL Y ASISTENCIAL
8 RESIDENCIA GERIÁTRICA
DEPORTIVO - ESTADIOS, PABELLONES, COMPLEJOS
9 PISCINA MUNICIPAL - POLIDEPORTIVO
SERVICIOS URBANOS - OTROS
10 ALMACÉN - HORNOS - VIV. FUNCIONARIO

TERCIARIO

11 COMERCIAL (Uso en Planta Baja)

12 OFICINAS (Uso en Planta Baja)

13 TURÍSTICO - TURISMO RURAL

14 SOCIO RECREATIVO - BARES, CAFETERÍAS, REST. (Uso en Planta Baja)

15 SOCIO RECREATIVO - DISCOTECAS

EQUIPAMIENTO PRIVADO

16 SANITARIO (Uso en Planta Baja)

INDUSTRIAL

17 TALLERES, ARTESANAL, P. INDUS.

GRÁFICO DE DISTRIBUCIÓN DE HOJAS

Equipo Redactor:

INCOARSERVICIOSTECNICOS
INGENIERÍA CONSTRUCCIÓN ARQUITECTURA

Base Cartográfica: CARTOGRAFÍA DE LA COMUNIDAD DE EXTREMADURA PROYECCIÓN U.T.M. HUSO 30

P.G.M. CARRASCALEJO APROBACIÓN INICIAL
Fecha de Redacción: SEPTIEMBRE 2018

PLAN GENERAL DE CARRASCALEJO -- CÁCERES

PLANO: I 15.2

DELIMITACIÓN Y USOS DEL SUELO URBANO

AGENCIA EXTREMEÑA DE LA VIVIENDA, EL URBANISMO Y EL TERRITORIO
JUNTA DE EXTREMADURA

ESCALA : 1:1.000

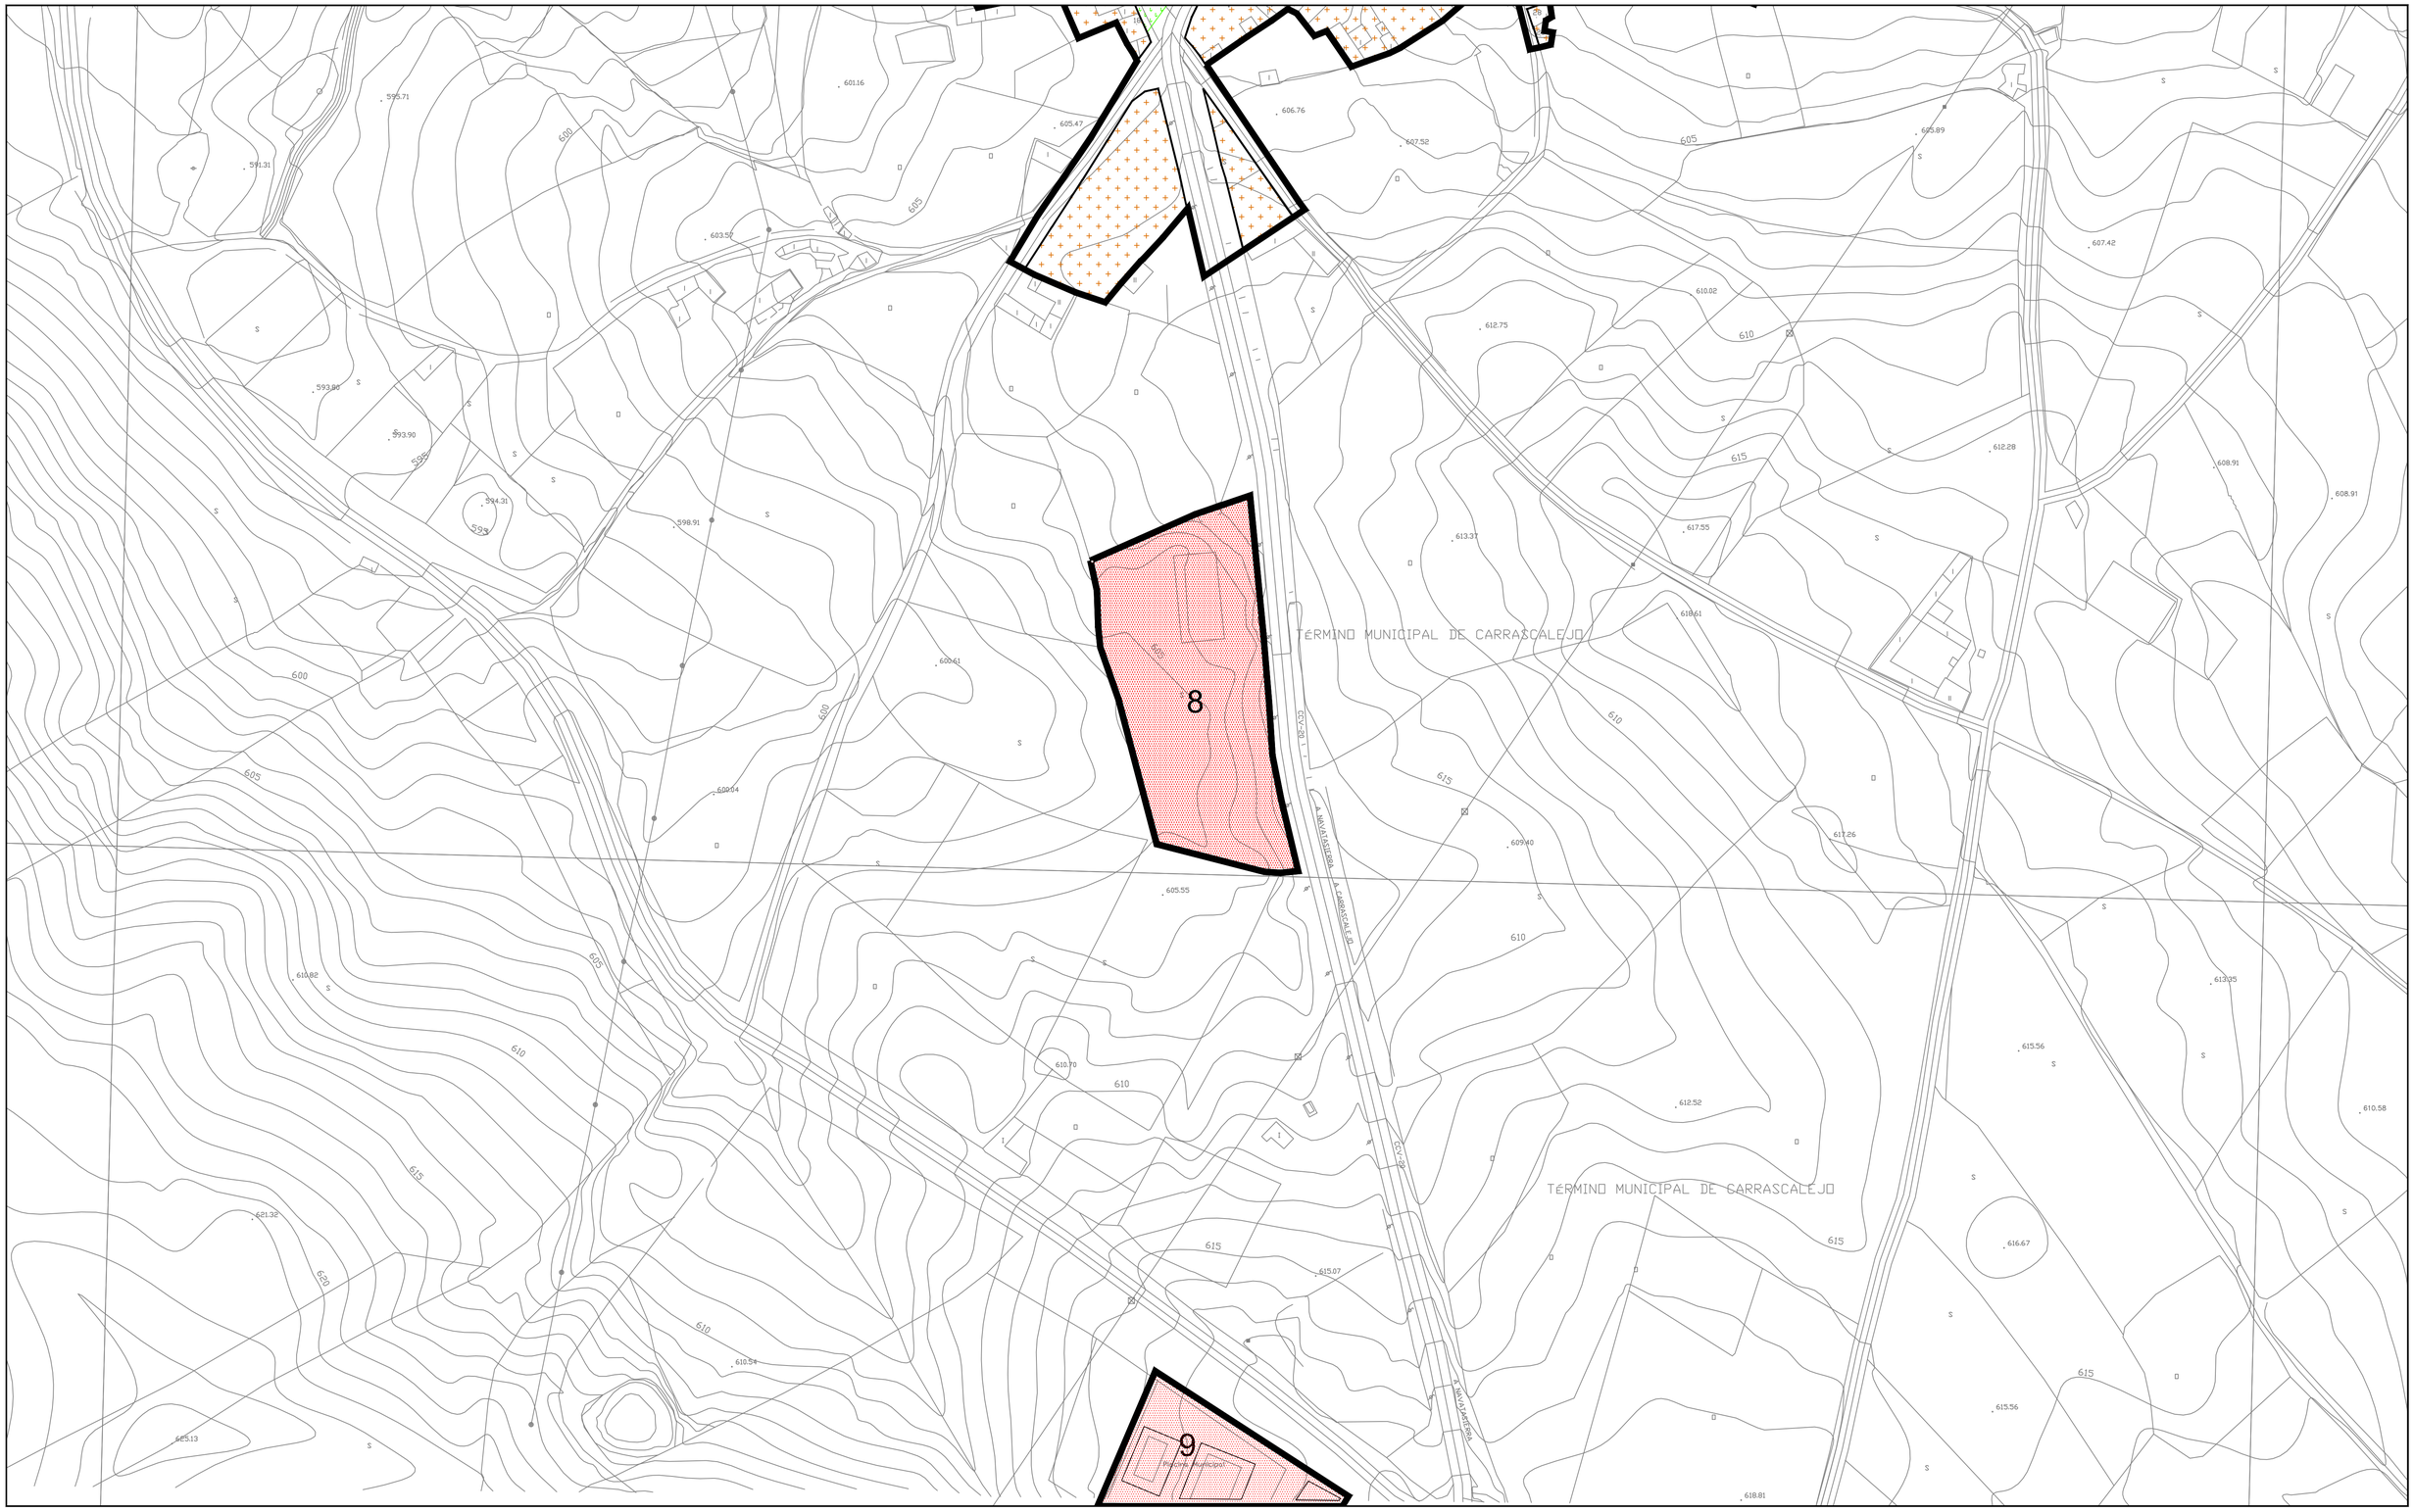

LEYENDA:

- DELIMITACIÓN DE SUELO URBANO
- RESIDENCIAL
- EQUIPAMIENTOS PÚBLICOS
- INDUSTRIAL
- ESPACIOS LIBRES
- TERCIARIO
- INFRAESTRUCTURAS

EQUIPAMIENTOS PÚBLICOS

SOCIAL - SANITARIO + SOCIAL - OCIO Y SOCIO - RECREATIVO
1 CONSULTORIO MÉDICO + H. DEL PENSIONISTA
ENSEÑANZA - PRIMARIA
2 CENTRO RURAL AGRUPADO
SERVICIOS URBANOS - OTROS
3 PARADA DE AUTOBÚS
SOCIAL - BIENESTAR SOCIAL Y ASISTENCIAL + DEPORTIVO - PISTAS
4 CENTRO ASISTENCIAL + PISTAS DEPORTIVAS
SOCIAL - ADMINISTRATIVO
5 AYUNTAMIENTO
SOCIAL - RELIGIOSO
6 IGLESIA
SERVICIOS URBANOS - CEMENTERIO
7 CEMENTERIO VIEJO
SOCIAL - BIENESTAR SOCIAL Y ASISTENCIAL
8 RESIDENCIA GERIÁTRICA
DEPORTIVO - ESTADIOS, PABELLONES, COMPLEJOS
9 PISCINA MUNICIPAL - POLIDEPORTIVO
SERVICIOS URBANOS - OTROS
10 ALMACÉN - HORNOS - VIV. FUNCIONARIO

TERCIARIO

11 COMERCIAL (Uso en Planta Baja)

12 OFICINAS (Uso en Planta Baja)

13 TURÍSTICO - TURISMO RURAL

14 SOCIO RECREATIVO - BARES, CAFETERÍAS, REST. (Uso en Planta Baja)

15 SOCIO RECREATIVO - DISCOTECAS

EQUIPAMIENTO PRIVADO

16 SANITARIO (Uso en Planta Baja)

INDUSTRIAL

17 TALLERES, ARTESANAL, P. INDUS.

GRÁFICO DE DISTRIBUCIÓN DE HOJAS

1	2	3
4	5	6
7	8	9
10	11	12
13	14	15

Equipo Redactor:

INCOARSERVICIOSTECNICOS
INGENIERÍA CONSTRUCCIÓN ARQUITECTURA

Base Cartográfica: CARTOGRAFÍA DE LA COMUNIDAD DE EXTREMADURA
PROYECCIÓN U.T.M. HUSO 30

P.G.M. CARRASCALEJO APROBACIÓN INICIAL
Fecha de Redacción: SEPTIEMBRE 2018

PLAN GENERAL DE CARRASCALEJO -- CÁCERES

PLANO:

I 15.3

DELIMITACIÓN Y USOS DEL SUELO URBANO

AGENCIA EXTREMEÑA DE LA VIVIENDA, EL URBANISMO Y EL TERRITORIO
JUNTA DE EXTREMADURA

ESCALA : 1:1.000

10 0 10 20 30 40 50 60 70 80 90m

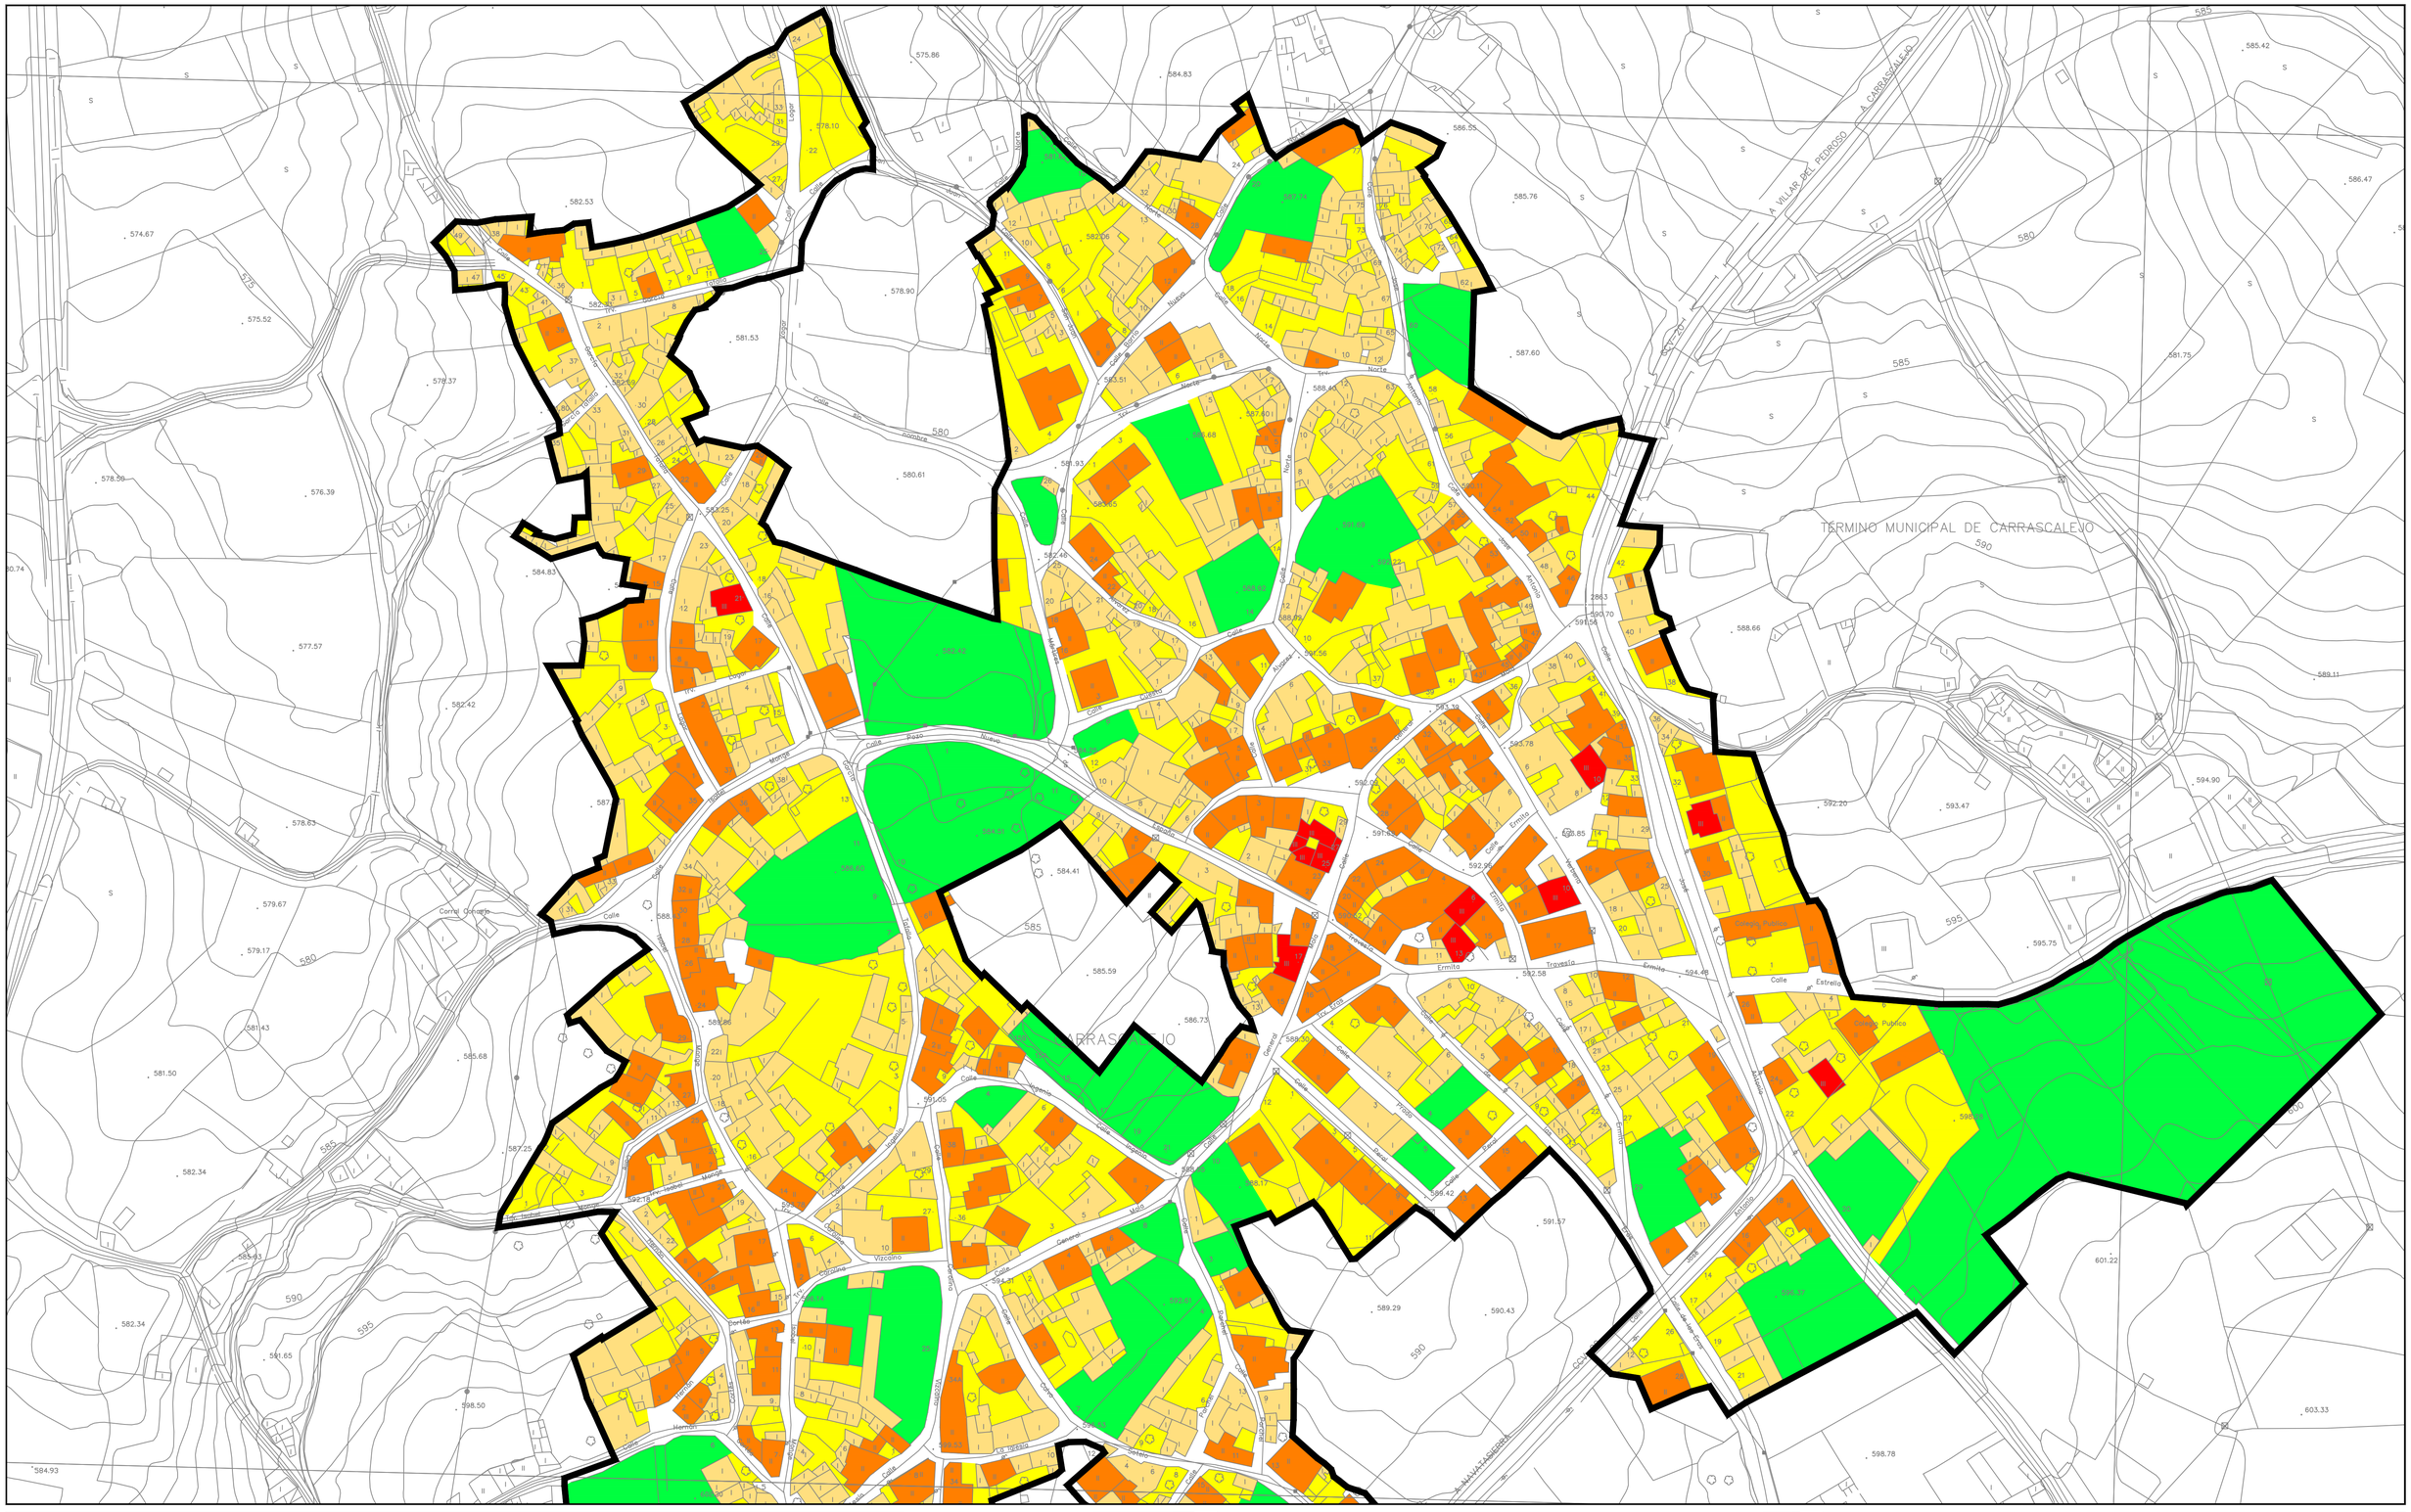

LEYENDA:

- SUELO VACANTE Y SOLARES
- PATIOS Y JARDINES EN PARCELAS
- EDIFICIOS DE UNA PLANTA
- EDIFICIOS DE DOS PLANTAS
- EDIFICIOS DE TRES PLANTAS
- EDIFICIOS DE CUATRO PLANTAS O MÁS
- DELIMITACIÓN DE SUELO URBANO

GRÁFICO DE DISTRIBUCIÓN DE HOJAS

1	2	3
4	5	6
7	8	9
10	11	12
13	14	15

Equipo Redactor:

INCOARSERVICIOSTECNICOS
INGENIERÍA CONSTRUCCIÓN ARQUITECTURA

Base Cartográfica: CARTOGRAFÍA DE LA COMUNIDAD DE EXTREMADURA
PROYECCIÓN U.T.M. HUSO 30

P.G.M. CARRASCALEJO APROBACIÓN INICIAL
Fecha de Redacción: SEPTIEMBRE 2018

PLAN GENERAL DE CARRASCALEJO – CÁCERES

PLANO:

I 16.1

ALTURAS - OCUPACIÓN

AGENCIA EXTREMEÑA DE LA VIVIENDA, EL URBANISMO Y EL TERRITORIO
JUNTA DE EXTREMADURA

ESCALA : 1:1.000

0 5 10 20 30 40 50 60 70 80 90m

LEYENDA:

- SUELO VACANTE Y SOLARES
- PATIOS Y JARDINES EN PARCELAS
- EDIFICIOS DE UNA PLANTA
- EDIFICIOS DE DOS PLANTAS
- EDIFICIOS DE TRES PLANTAS
- EDIFICIOS DE CUATRO PLANTAS O MÁS
- DELIMITACIÓN DE SUELO URBANO

GRÁFICO DE DISTRIBUCIÓN DE HOJAS

1	2	3
4	5	6
7	8	9
10	11	12
13	14	15

Equipo Redactor:

INCOARSERVICIOSTECNICOS

INGENIERÍA CONSTRUCCIÓN ARQUITECTURA

Base Cartográfica: CARTOGRAFÍA DE LA COMUNIDAD DE EXTREMADURA PROYECCIÓN U.T.M. HUSO 30

P.G.M. CARRASCALEJO APROBACIÓN INICIAL

Fecha de Redacción: SEPTIEMBRE 2018

PLAN GENERAL DE CARRASCALEJO -- CÁCERES

PLANO: I 16.2

ALTURAS - OCUPACIÓN

SIGCAT

AGENCIA EXTREMEÑA DE LA VIVIENDA, EL URBANISMO Y EL TERRITORIO

JUNTA DE EXTREMADURA

ESCALA : 1:1.000

LEYENDA:

- SUELO VACANTE Y SOLARES
- PATIOS Y JARDINES EN PARCELAS
- EDIFICIOS DE UNA PLANTA
- EDIFICIOS DE DOS PLANTAS
- EDIFICIOS DE TRES PLANTAS
- EDIFICIOS DE CUATRO PLANTAS O MÁS
- DELIMITACIÓN DE SUELO URBANO

GRÁFICO DE DISTRIBUCIÓN DE HOJAS

1	2	3
4	5	6
7	8	9
10	11	12
13	14	15

Equipo Redactor:

INCOARSERVICIOSTECNICOS
INGENIERÍA CONSTRUCCIÓN ARQUITECTURA

Base Cartográfica: CARTOGRAFÍA DE LA COMUNIDAD DE EXTREMADURA PROYECCIÓN U.T.M. HUSO 30

P.G.M. CARRASCALEJO APROBACIÓN INICIAL
Fecha de Redacción: SEPTIEMBRE 2018

PLAN GENERAL DE CARRASCALEJO -- CÁCERES

PLANO:

I 16.3

ALTURAS - OCUPACIÓN

AGENCIA EXTREMEÑA DE LA VIVIENDA, EL URBANISMO Y EL TERRITORIO
JUNTA DE EXTREMADURA

ESCALA : 1:1.000

10 0 10 20 30 40 50 60 70 80 90m

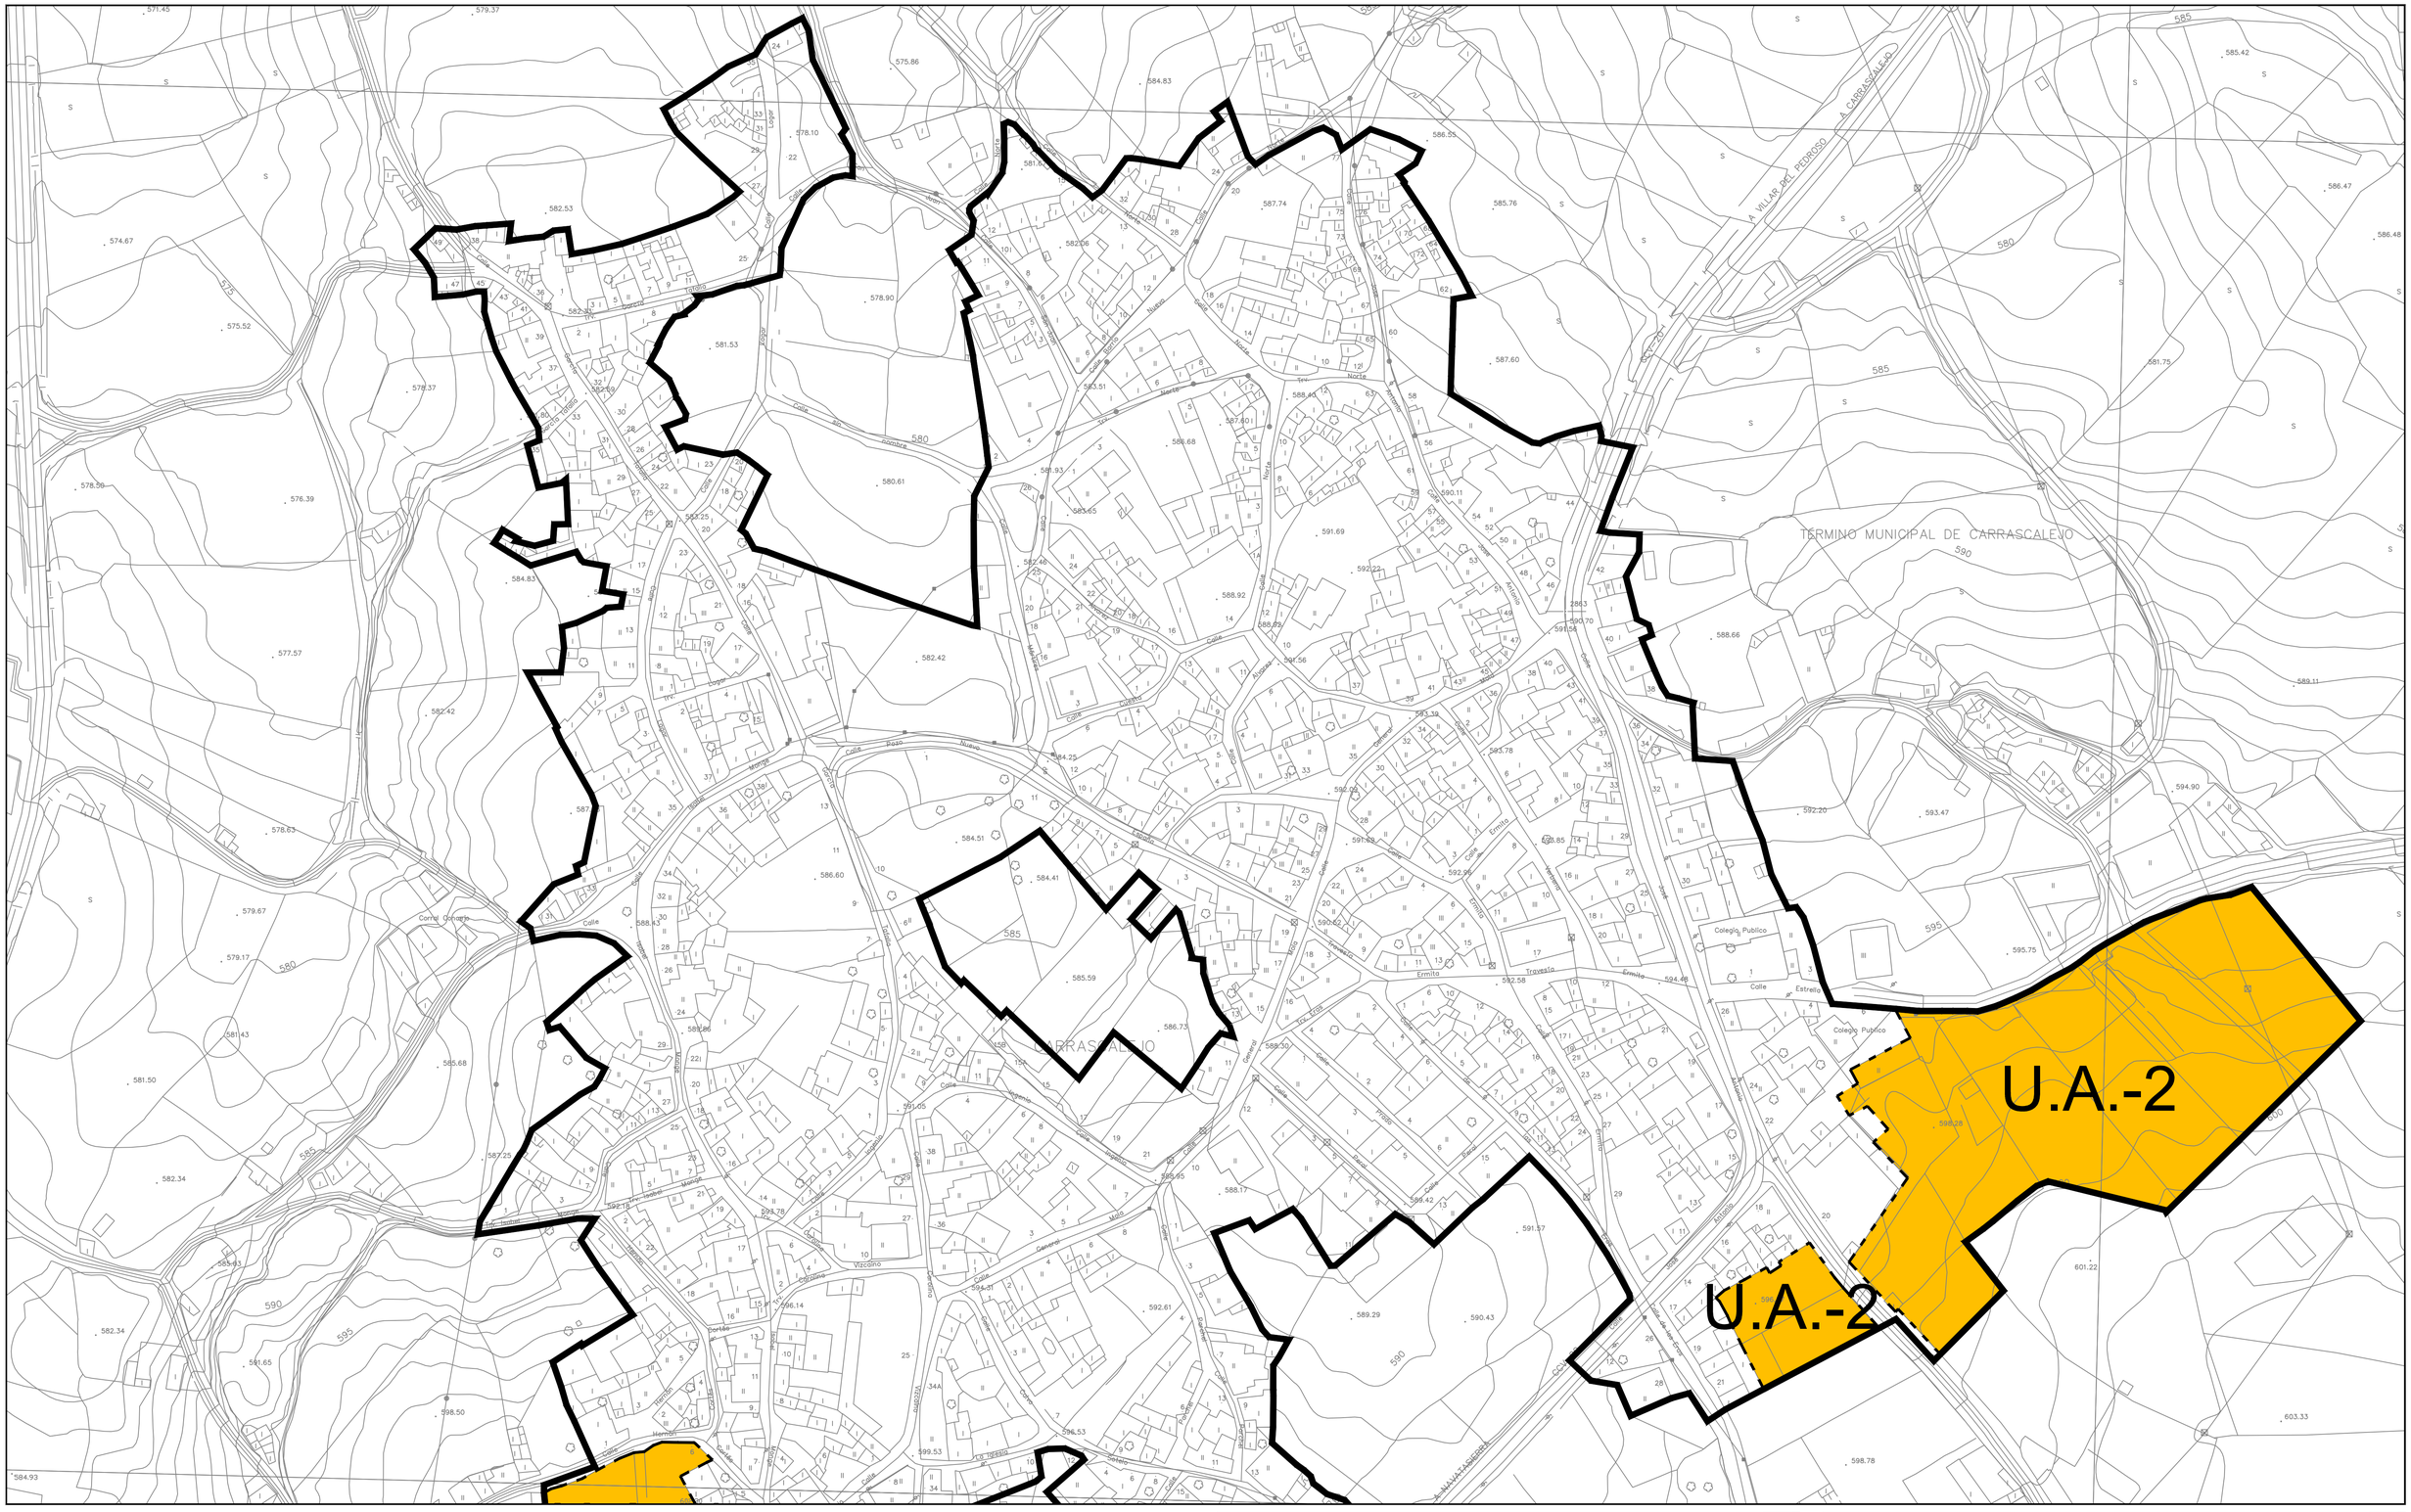

LEYENDA:

- ACTUACIÓN SISTEMÁTICA. SIN DESARROLLAR
- ACTUACIÓN SISTEMÁTICA. SIN PLANEAMIENTO DE DESARROLLO
- ACTUACIÓN SISTEMÁTICA. SIN GESTIÓN
- ACTUACIÓN SISTEMÁTICA. EN FASE DE URBANIZACIÓN
- ACTUACIÓN SISTEMÁTICA. EJECUTADA Y RECEPCIONADA
- DELIMITACIÓN DE SUELO URBANO
- DELIMITACIÓN DE UNIDADES DE ACTUACIÓN
- U.A.-1 UNIDAD DE ACTUACIÓN

GRÁFICO DE DISTRIBUCIÓN DE HOJAS

1	2	3
4	5	6
7	8	9
10	11	12
13	14	15

Equipo Redactor:

INCOARSERVICIOSTECNICOS
INGENIERÍA CONSTRUCCIÓN ARQUITECTURA

Base Cartográfica: CARTOGRAFÍA DE LA COMUNIDAD DE EXTREMADURA
PROYECCIÓN U.T.M. HUSO 30

P.G.M. CARRASCALEJO APROBACIÓN INICIAL
Fecha de Redacción: SEPTIEMBRE 2018

PLAN GENERAL
DE
CARRASCALEJO
--
CÁCERES

PLANO:

I 17.1

GESTIÓN DEL SUELO

AGENCIA EXTREMEÑA DE LA VIVIENDA, EL URBANISMO Y EL TERRITORIO
JUNTA DE EXTREMADURA

ESCALA : 1:1.000

10 0 10 20 30 40 50 60 70 80 90m

U.A.-4

U.A.-1

U.A.-3

U.A.-5

CARRASCALEJO

TÉRMINO MUNICIPAL DE CARRASCALEJO

LEYENDA:

- ACTUACIÓN SISTEMÁTICA. SIN DESARROLLAR
- ACTUACIÓN SISTEMÁTICA. SIN PLANEAMIENTO DE DESARROLLO
- ACTUACIÓN SISTEMÁTICA. SIN GESTIÓN
- ACTUACIÓN SISTEMÁTICA. EN FASE DE URBANIZACIÓN
- ACTUACIÓN SISTEMÁTICA. EJECUTADA Y RECEPCIONADA

- DELIMITACIÓN DE SUELO URBANO
- DELIMITACIÓN DE UNIDADES DE ACTUACIÓN
- U.A.-1 UNIDAD DE ACTUACIÓN

GRÁFICO DE DISTRIBUCIÓN DE HOJAS

1	2	3
4	5	6
7	8	9
10	11	12
13	14	15

Equipo Redactor:

INCOARSERVICIOSTECNICOS
INGENIERÍA CONSTRUCCIÓN ARQUITECTURA

Base Cartográfica: CARTOGRAFÍA DE LA COMUNIDAD DE EXTREMADURA
PROYECCIÓN U.T.M. HUSO 30

P.G.M. CARRASCALEJO APROBACIÓN INICIAL
Fecha de Redacción: SEPTIEMBRE 2018

PLAN GENERAL
DE
CARRASCALEJO
--
CÁCERES

PLANO:

I 17.2

GESTIÓN DEL SUELO

AGENCIA EXTREMEÑA DE LA VIVIENDA, EL URBANISMO Y EL TERRITORIO
JUNTA DE EXTREMADURA

ESCALA : 1:1.000

10 0 10 20 30 40 50 60 70 80 90m